


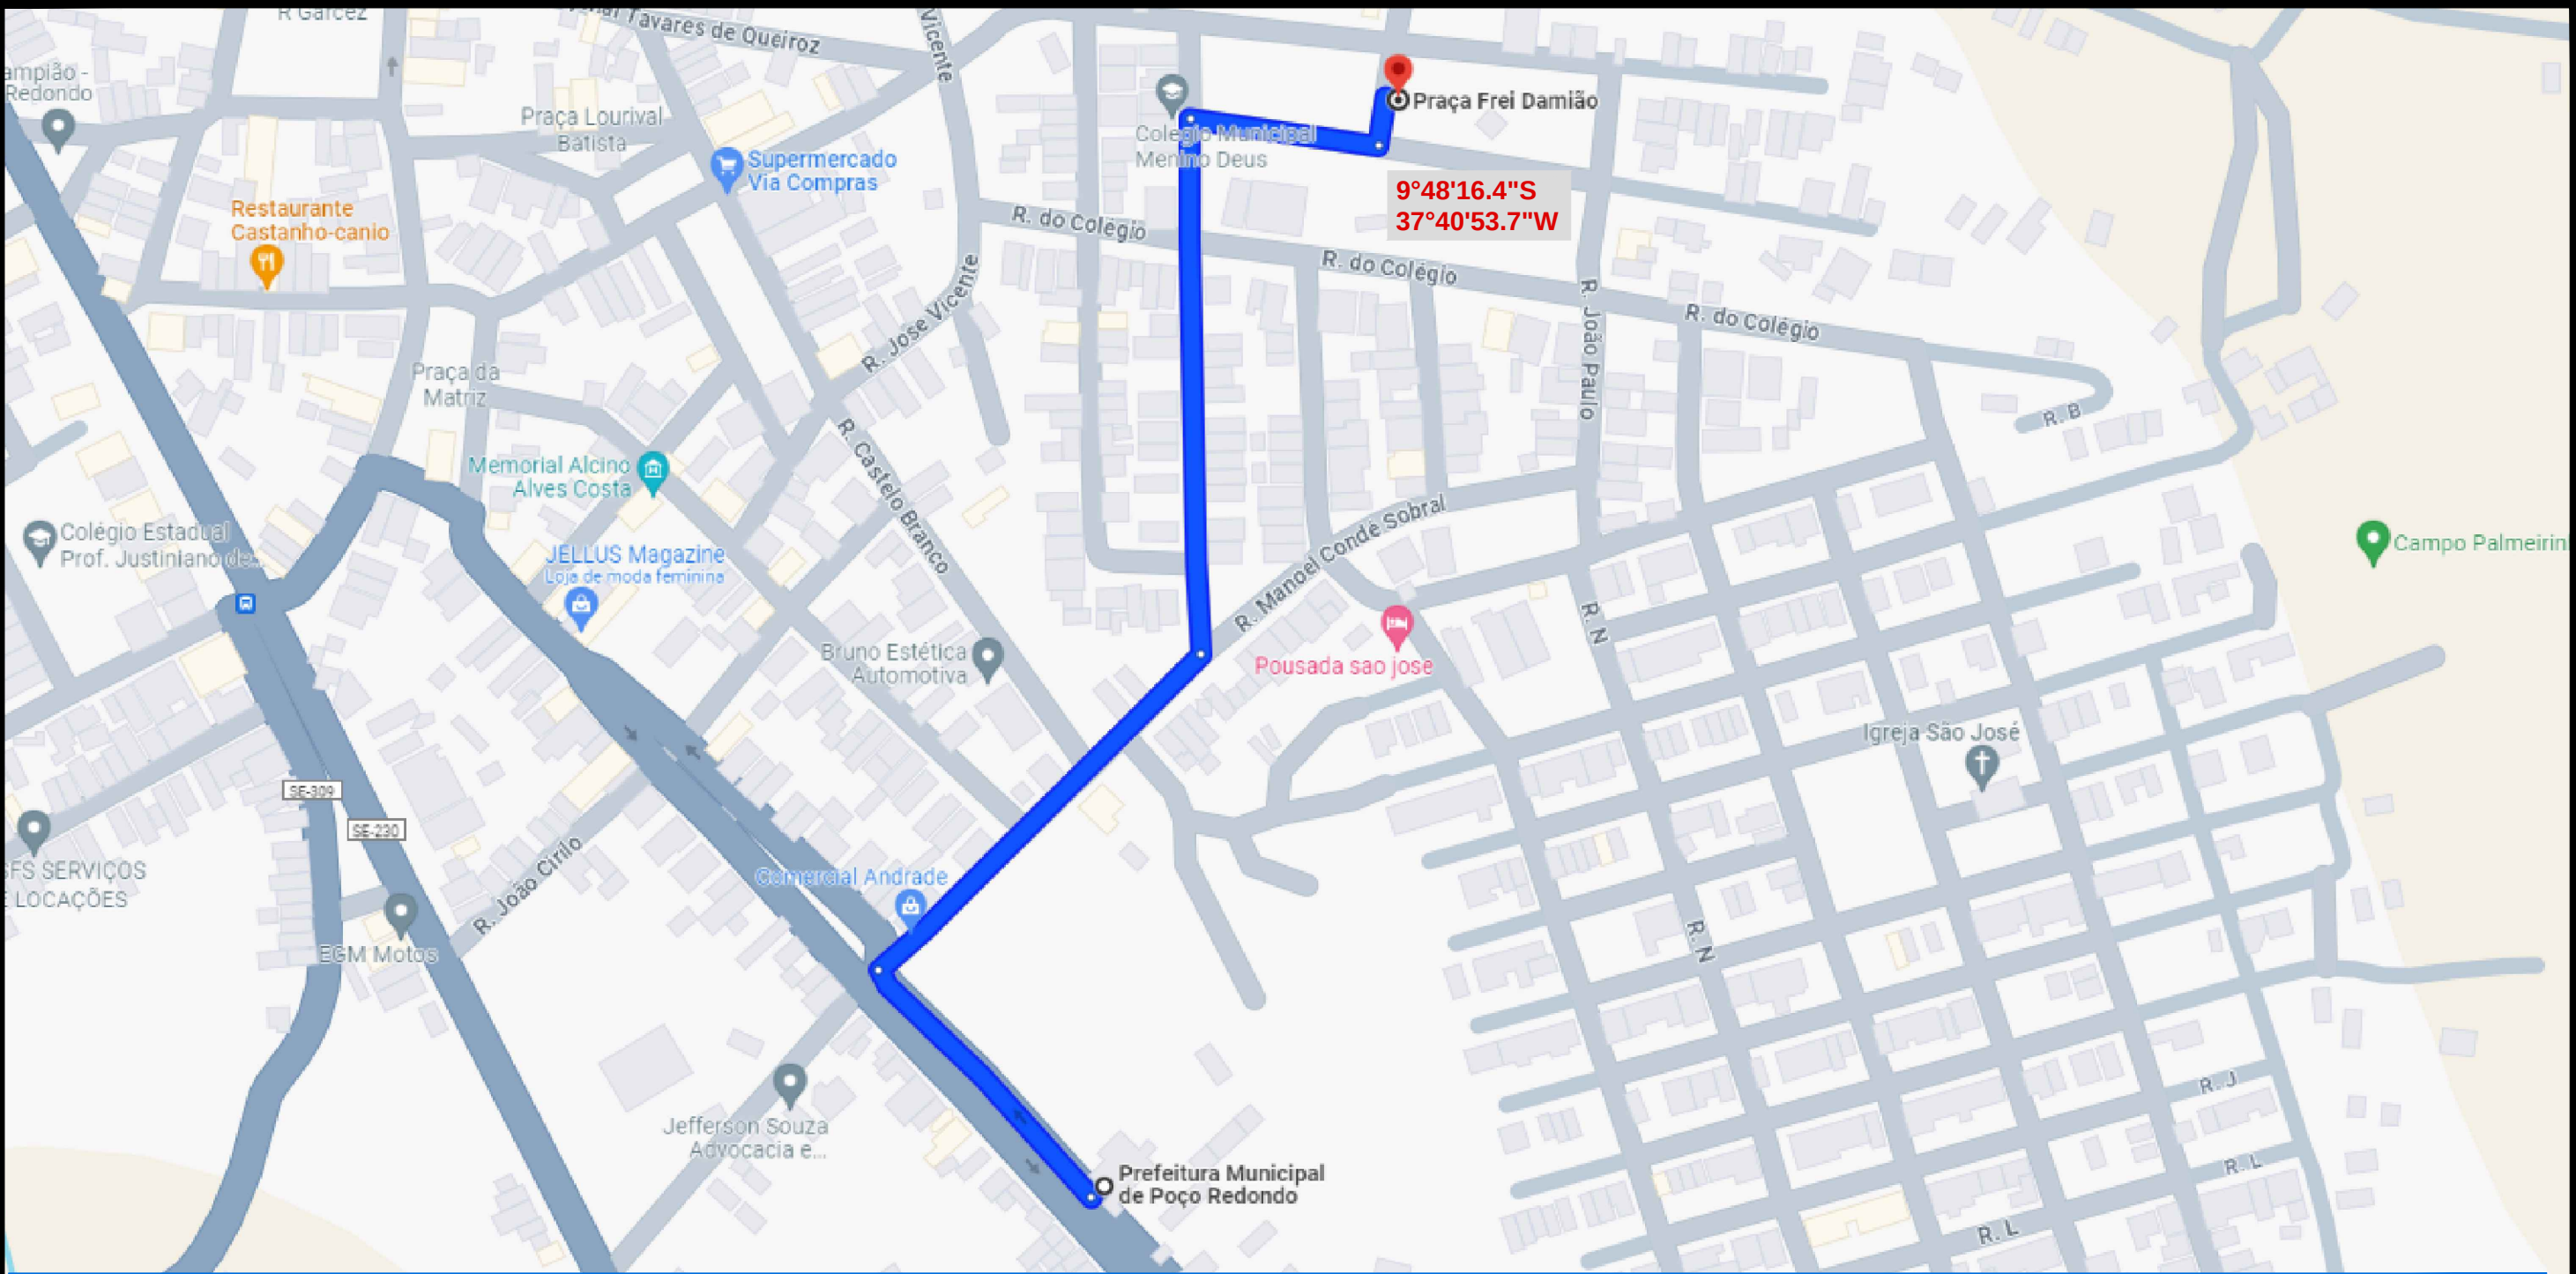

CNPJ 13.114.004/0001-42
AV. ALCINO ALVES COSTA N 363, CENTRO
PREFEITURA MUNICIPAL DE POÇO REDONDO

**OBRA DE REFORMA DA PRAÇA FREI DAMIÃO
EM POÇO REDONDO SE**

PROJETO ARQUITETÔNICO

RESPONSÁVEL TÉCNICO

APROVADO

PRANCHA

MAPA DE LOCALIZAÇÃO DA OBRA

ENDEREÇO

Praça Frei Damião, Poço Redondo - SE, 49810-000

NOME DO ARQUIVO

PRO_ARQ_FREI DAMIÃO_PCR_R00

REVISÃO

R_02

ETAPA DE PROJETO


PROJETO BÁSICO

P. 01/08


JANEIRO 2024

SEM ESCALA

ETAPA 01 PRAÇA

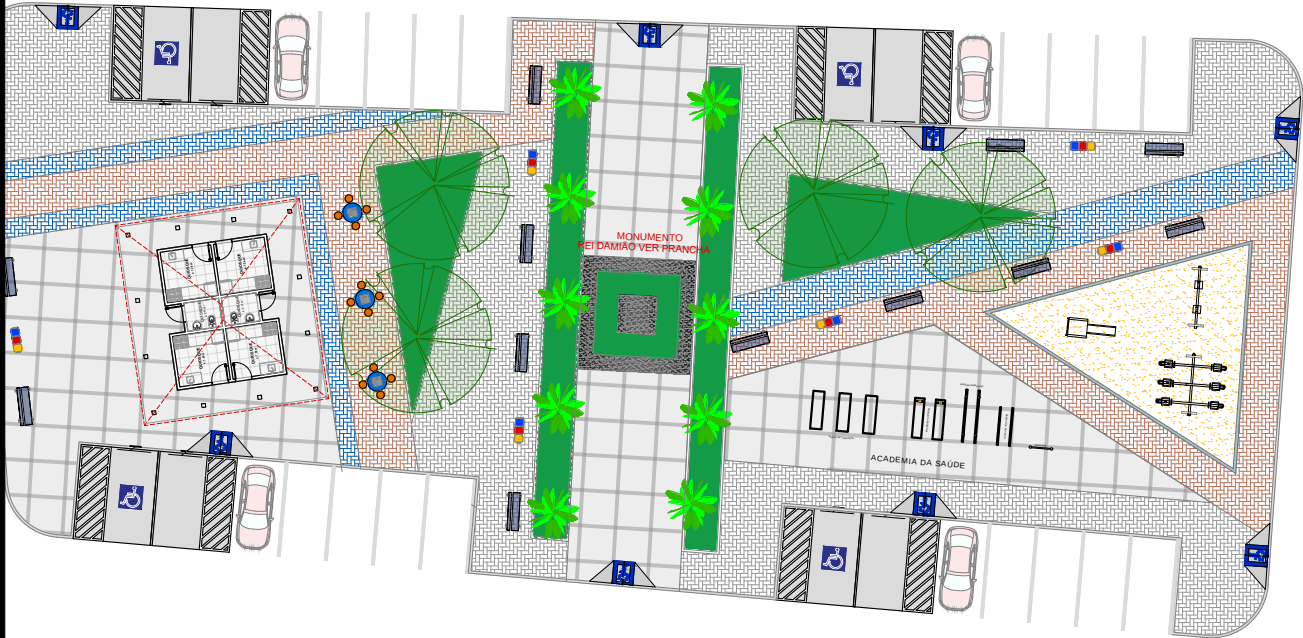

ETAPA 02 PRAÇA DE EVENTOS

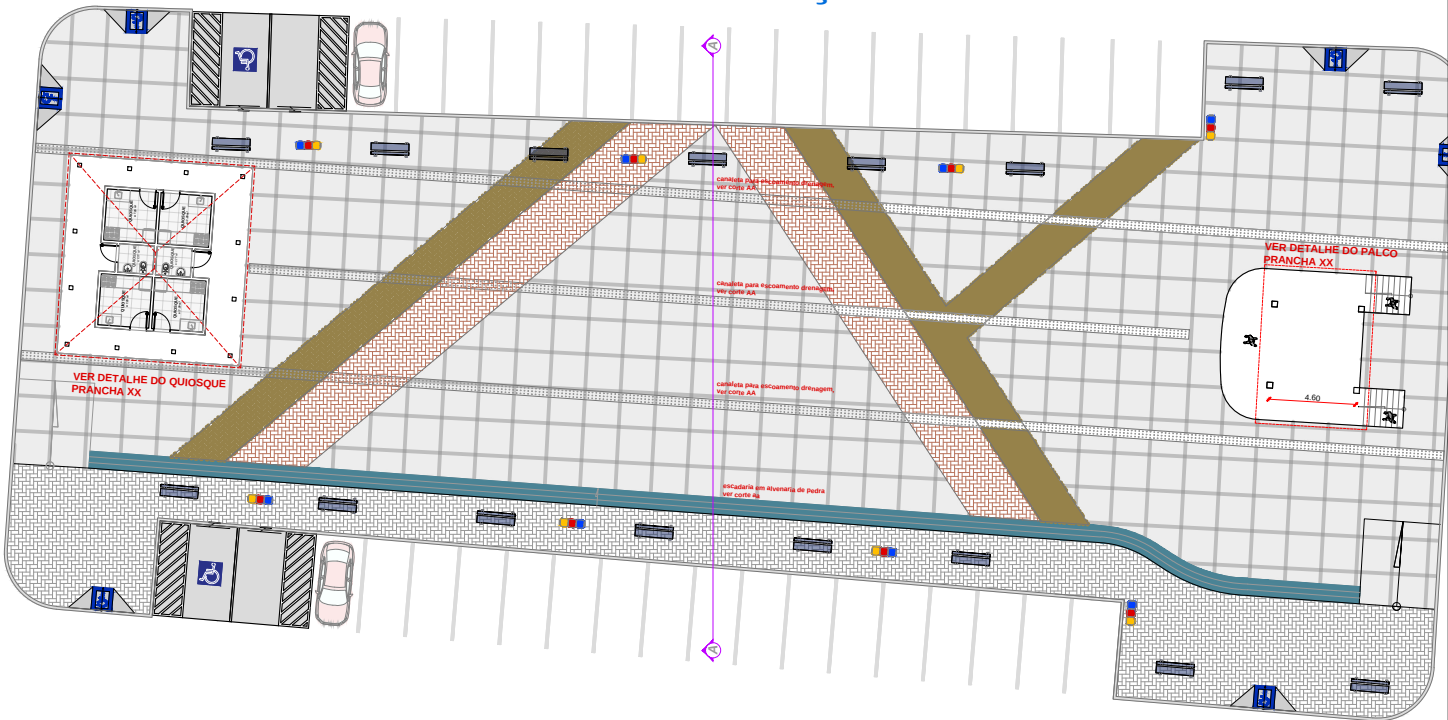

CNPJ 13.114.004/0001-42
AV. ALCINO ALVES COSTA N 363, CENTRO
PREFEITURA MUNICIPAL DE POÇO REDONDO

OBRA DE REFORMA DA PRAÇA FREI DAMIÃO
EM POÇO REDONDO SE

PROJETO ARQUITETÔNICO

RESPONSÁVEL TÉCNICO

APROVADO

PRANCHA
MAPA DE LOCALIZAÇÃO DA OBRA














ENDEREÇO
Praça Frei Damião, Poço Redondo - SE, 49810-000

NOME DO ARQUIVO
PRO_ARQ_FREI DAMIÃO_PCR_R00

REVISÃO
R_02

ETAPA DE PROJETO
PROJETO BÁSICO

P. 06/07
JANEIRO 2024
ESCALA 1/400

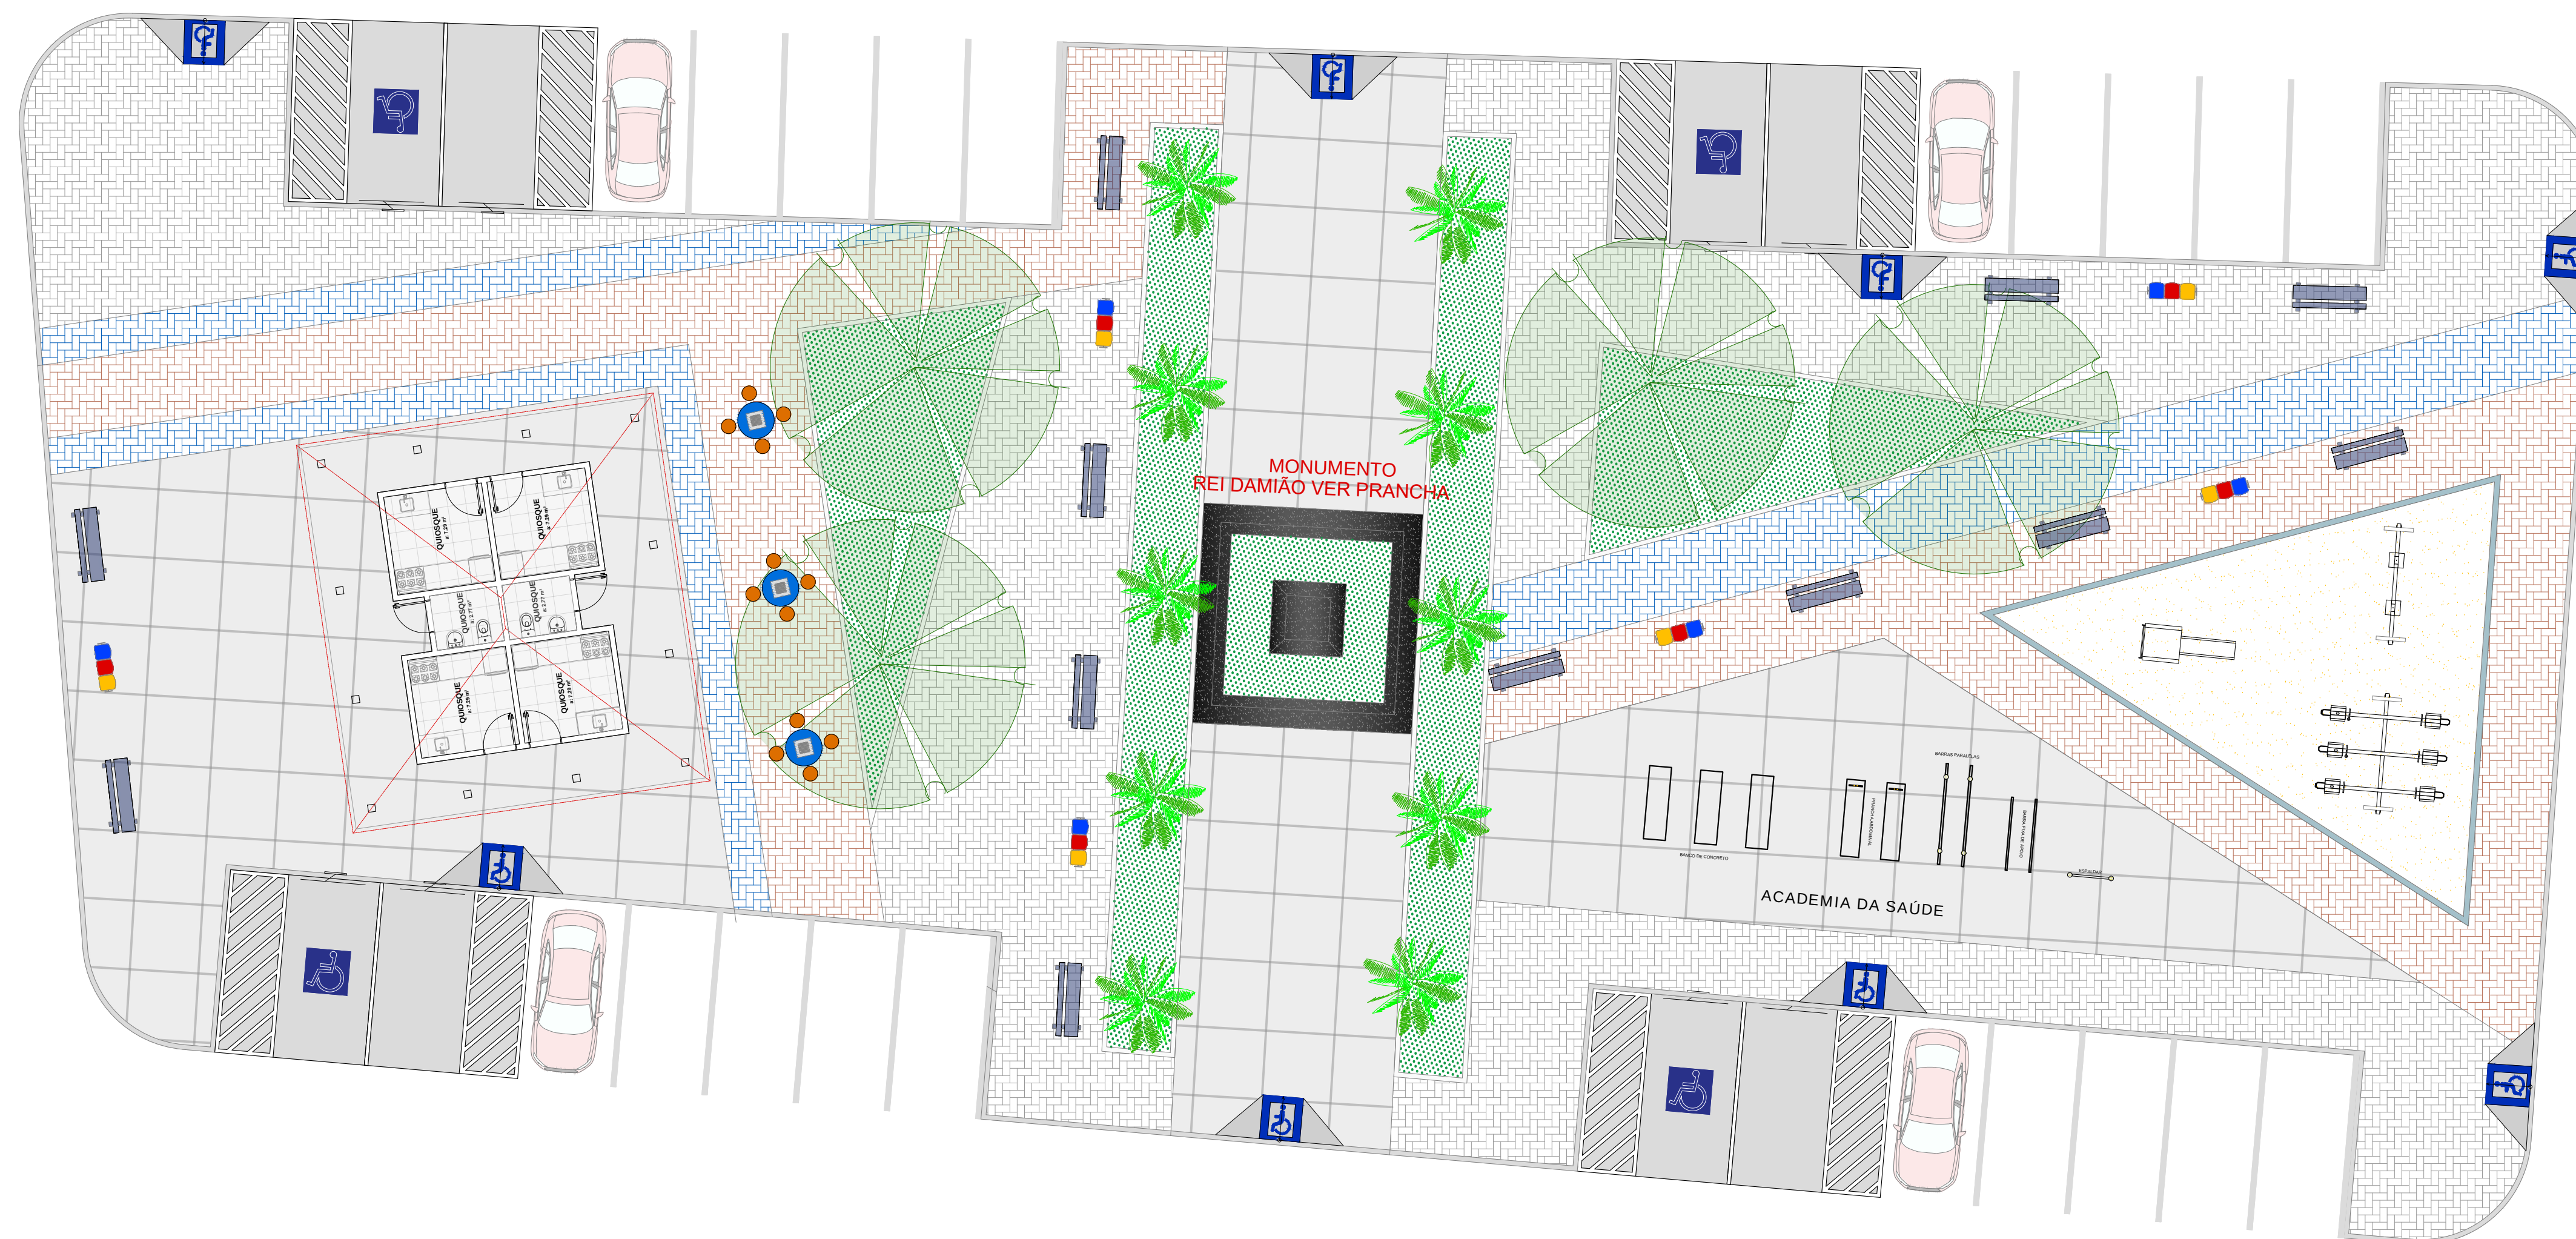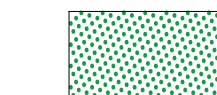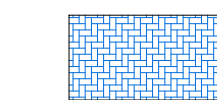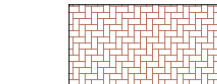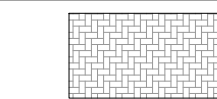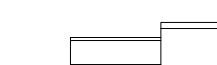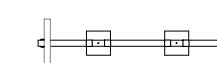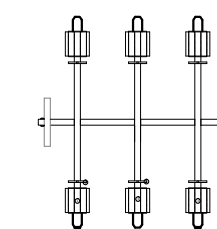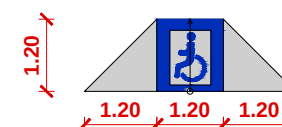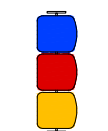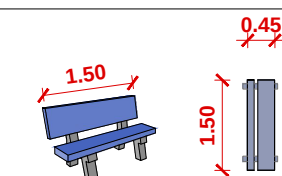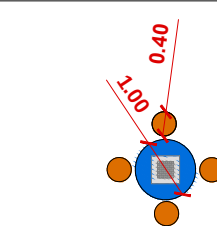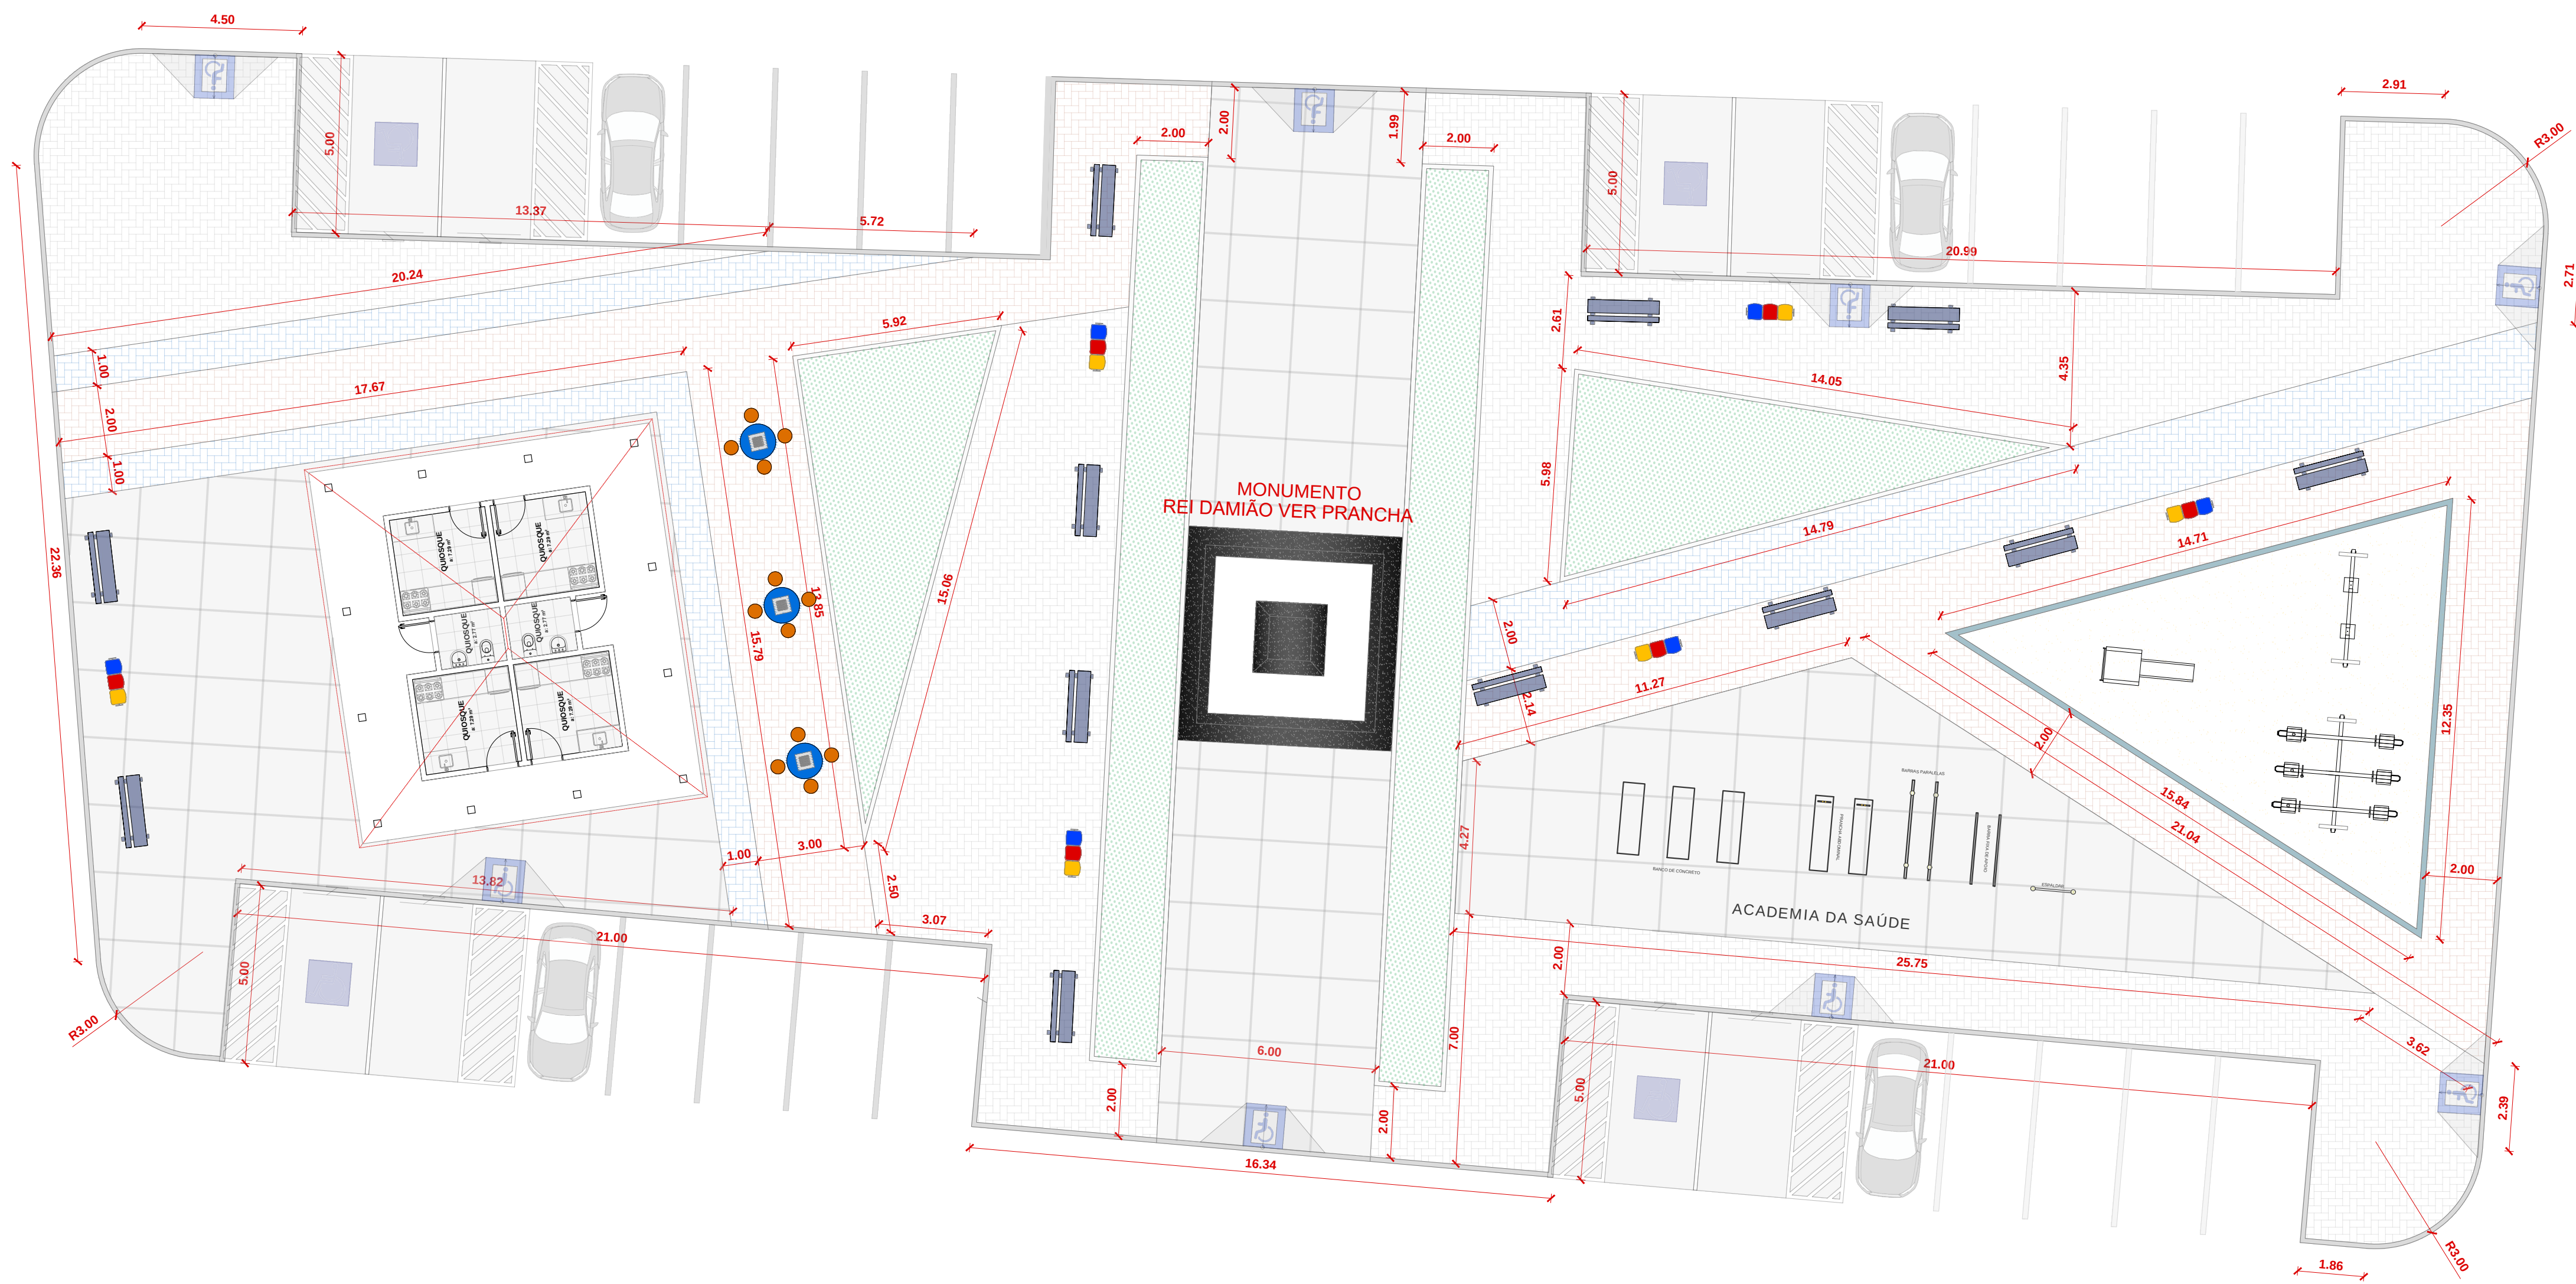

RESPONSÁVEL TÉCNICO

APROVAÇÃO



CNPJ 13.114.004/0001-42
AV. ALCINO ALVES COSTA N 363, CENTRO
PREFEITURA MUNICIPAL DE POÇO REDONDO

**OBRA DE REFORMA DA PRAÇA FREI DAMIÃO
EM POÇO REDONDO SE**

PROJETO ARQUITETÔNICO

DESENHO

PLANTA BAIXA LAYOUT E LOCAÇÃO ETAPA 01 PRAÇA FREI DAMIÃO

ENDEREÇO
Praça Frei Damião, Poço Redondo - SE, 49810-000

Planta de Layout
escala 1/125

out 25	NOME DO ARQUIVO PRO_ARQ_FREI DAMIÃO_PCR_R00
-----------	---


REVISÃO	R_02
---------	------

ETAPA DE PROJETO


PROJETO BÁSICO

P. 03/08
JANEIRO 2024
ESCALA INDICADA

RETIRAR GRADIL E MURETAS
EXECUTAR PISO INTERTRAVADO VERMELHO

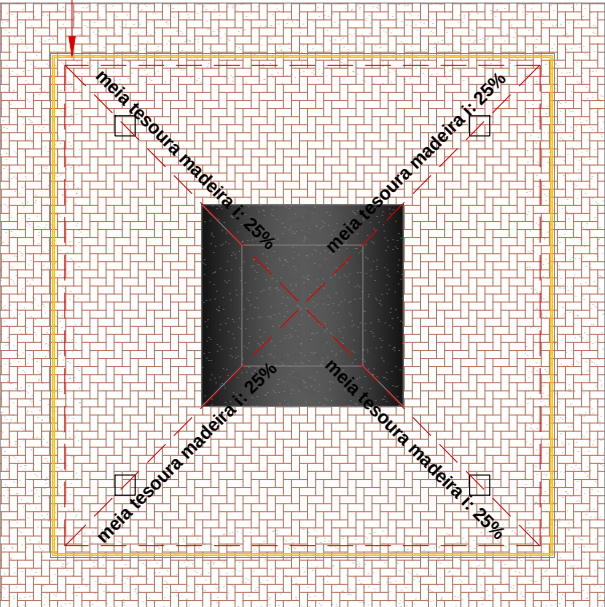


PLANTA DE COBERTURA
ESCALA 1/75

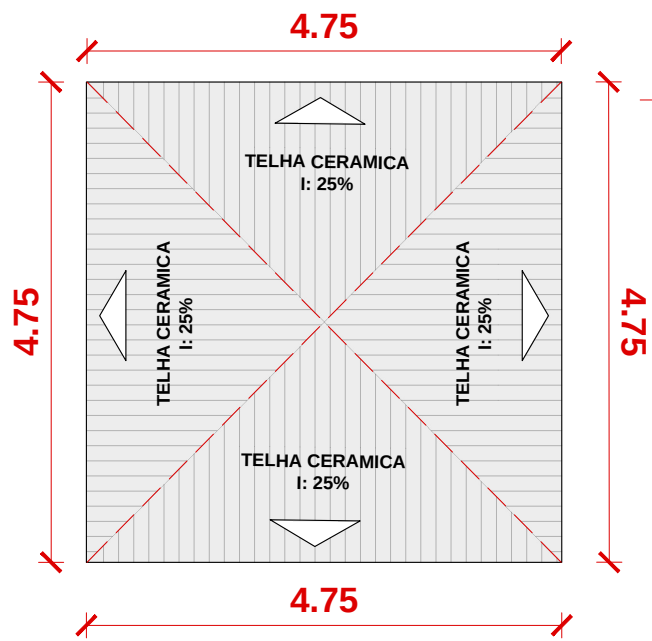

PLANTA DE COBERTURA
ESCALA 1/75

revestimento em pedra
granito são ga riel

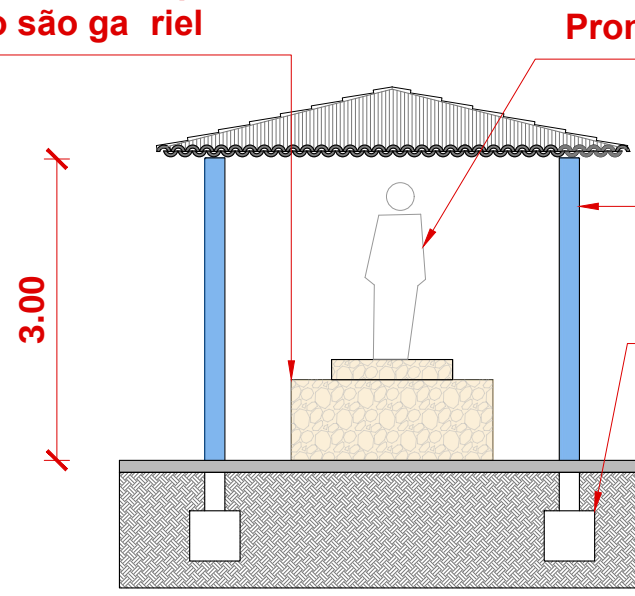

VISTA FRONTAL
ESCALA 1/75

Promover limpe a/lavagem da estátua

pilar em concreto armado
0,20x0,20x3,00H

sapata em alvenaria de pedra
50x50x50h




CNPJ 13.114.004/0001-42
AV. ALCINO ALVES COSTA N 363, CENTRO
PREFEITURA MUNICIPAL DE POÇO REDONDO


OBRA DE REFORMA DA PRAÇA FREI DAMIÃO
EM POÇO REDONDO SE

PROJETO ARQUITETÔNICO


RESPONSÁVEL TÉCNICO	APROVADO	PRANCHA Prancha de implantação de cobertura e reforma do monumento Frei Damião ENDEREÇO Praça Frei Damião, Poço Redondo - SE, 49810-000 NOME DO ARQUIVO PRO_ARQ_FREI DAMIÃO_PCR_R00 REVISÃO R_02 ETAPA DE PROJETO PROJETO BÁSICO P. 04/08 JANEIRO 2024 ESCALA INDICADA		
---------------------	----------	--	--	--

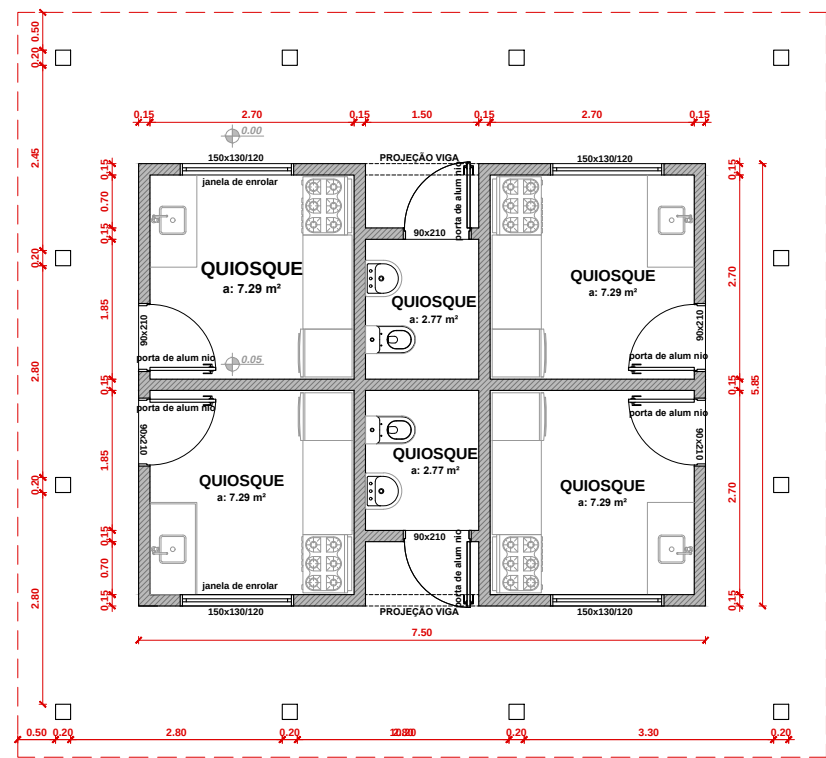


PLANTA BAIXA QUIOSQUE
ESCALA 1/75

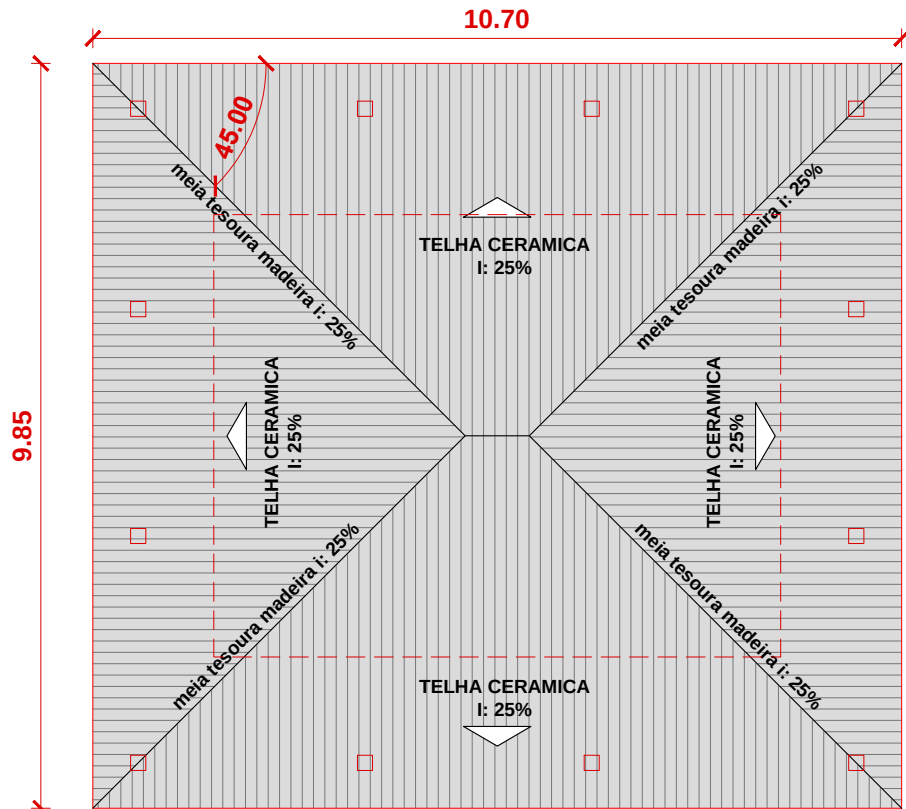

PLANTA DE COBERTURA
ESCALA 1/75

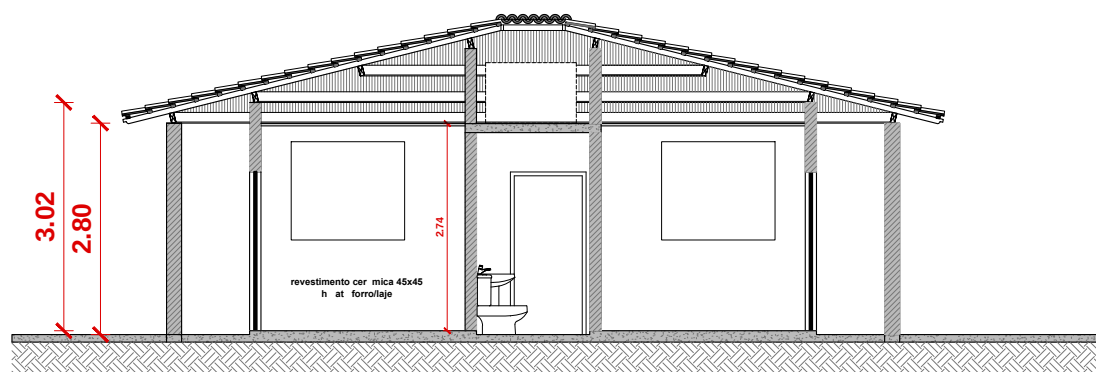

CORTE AA
ESCALA 1/75

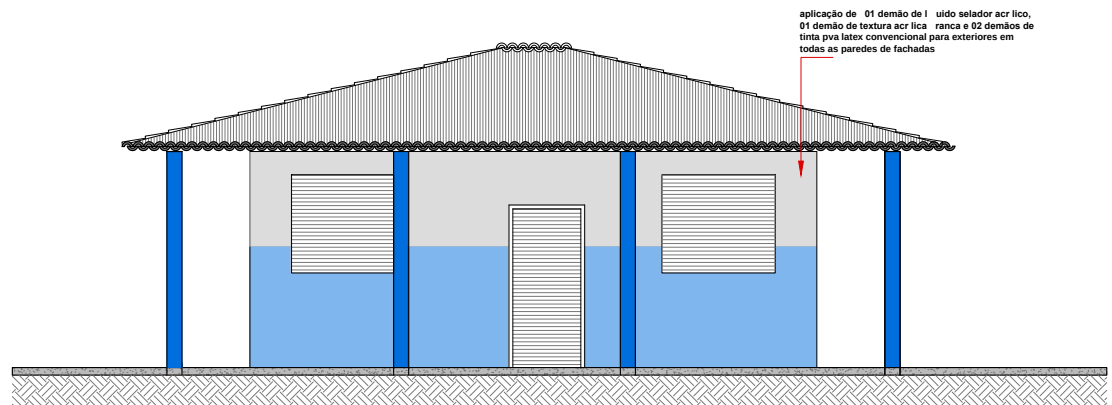

CORTE AA
ESCALA 1/75

aplicação de 01 demão de 1.º selador acrílico,
01 demão de textura acrílica branca e 02 demãos de
tinta pva latex convencional para exteriores em
todas as paredes de fachadas



CNPJ 13.114.004/0001-42
AV. ALCINO ALVES COSTA N 363, CENTRO
PREFEITURA MUNICIPAL DE POÇO REDONDO

OBRA DE REFORMA DA PRAÇA FREI DAMIÃO EM POÇO REDONDO SE

PROJETO ARQUITETÔNICO

RESPONSÁVEL TÉCNICO

APROVADO

PRANCHA

Projeto de arquitetura e construção dos kiosques

ENDEREÇO

Praça Frei Damião, Poço Redondo - SE, 49810-000

NOME DO ARQUIVO

PRO_ARQ_FREI DAMIÃO_PCR_R00







REVISÃO


R_02

ETAPA DE PROJETO


PROJETO BÁSICO

P. 05/08
JANEIRO 2024
ESCALA INDICADA

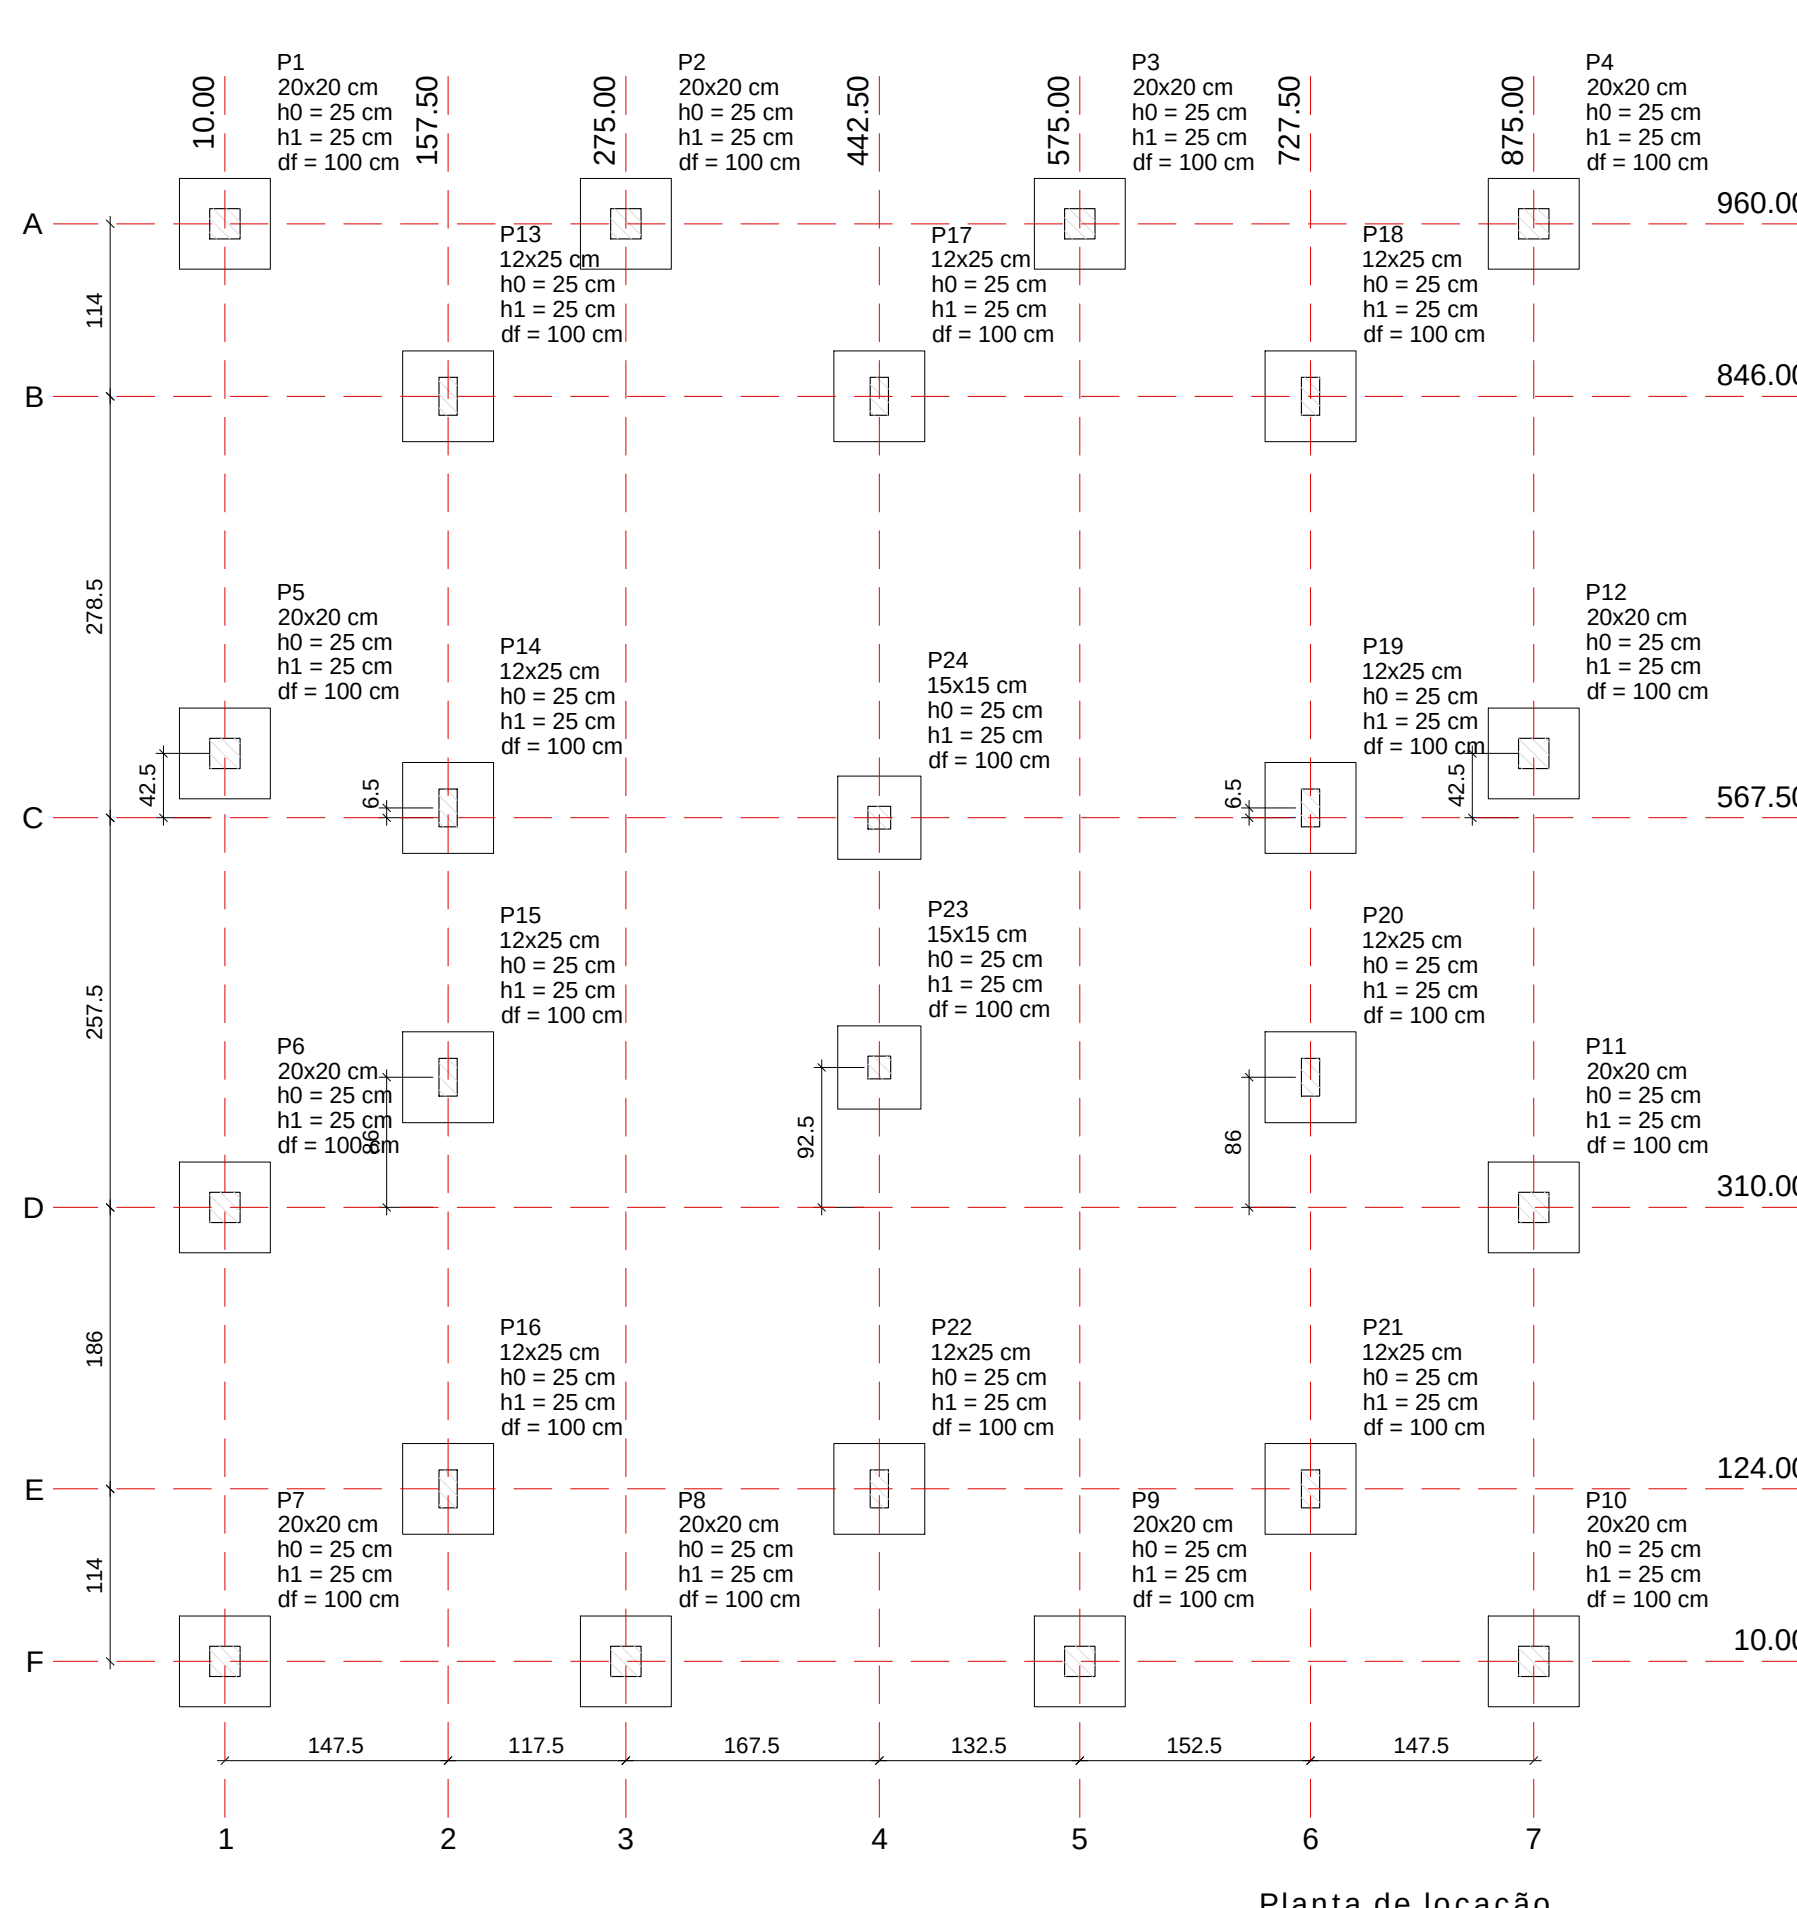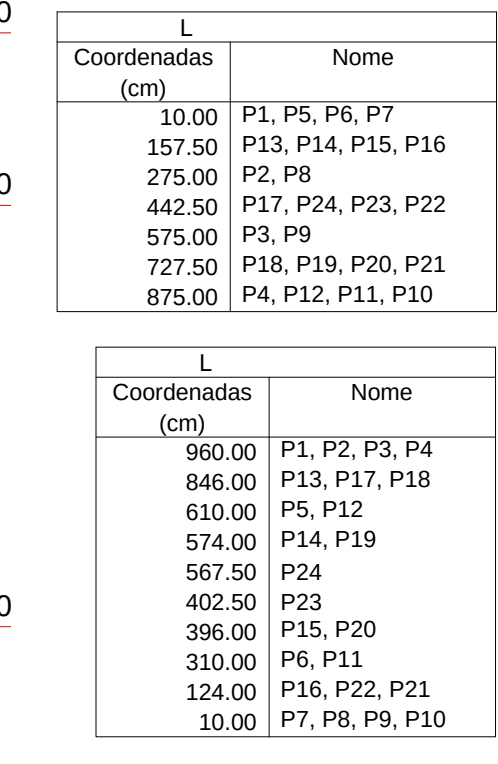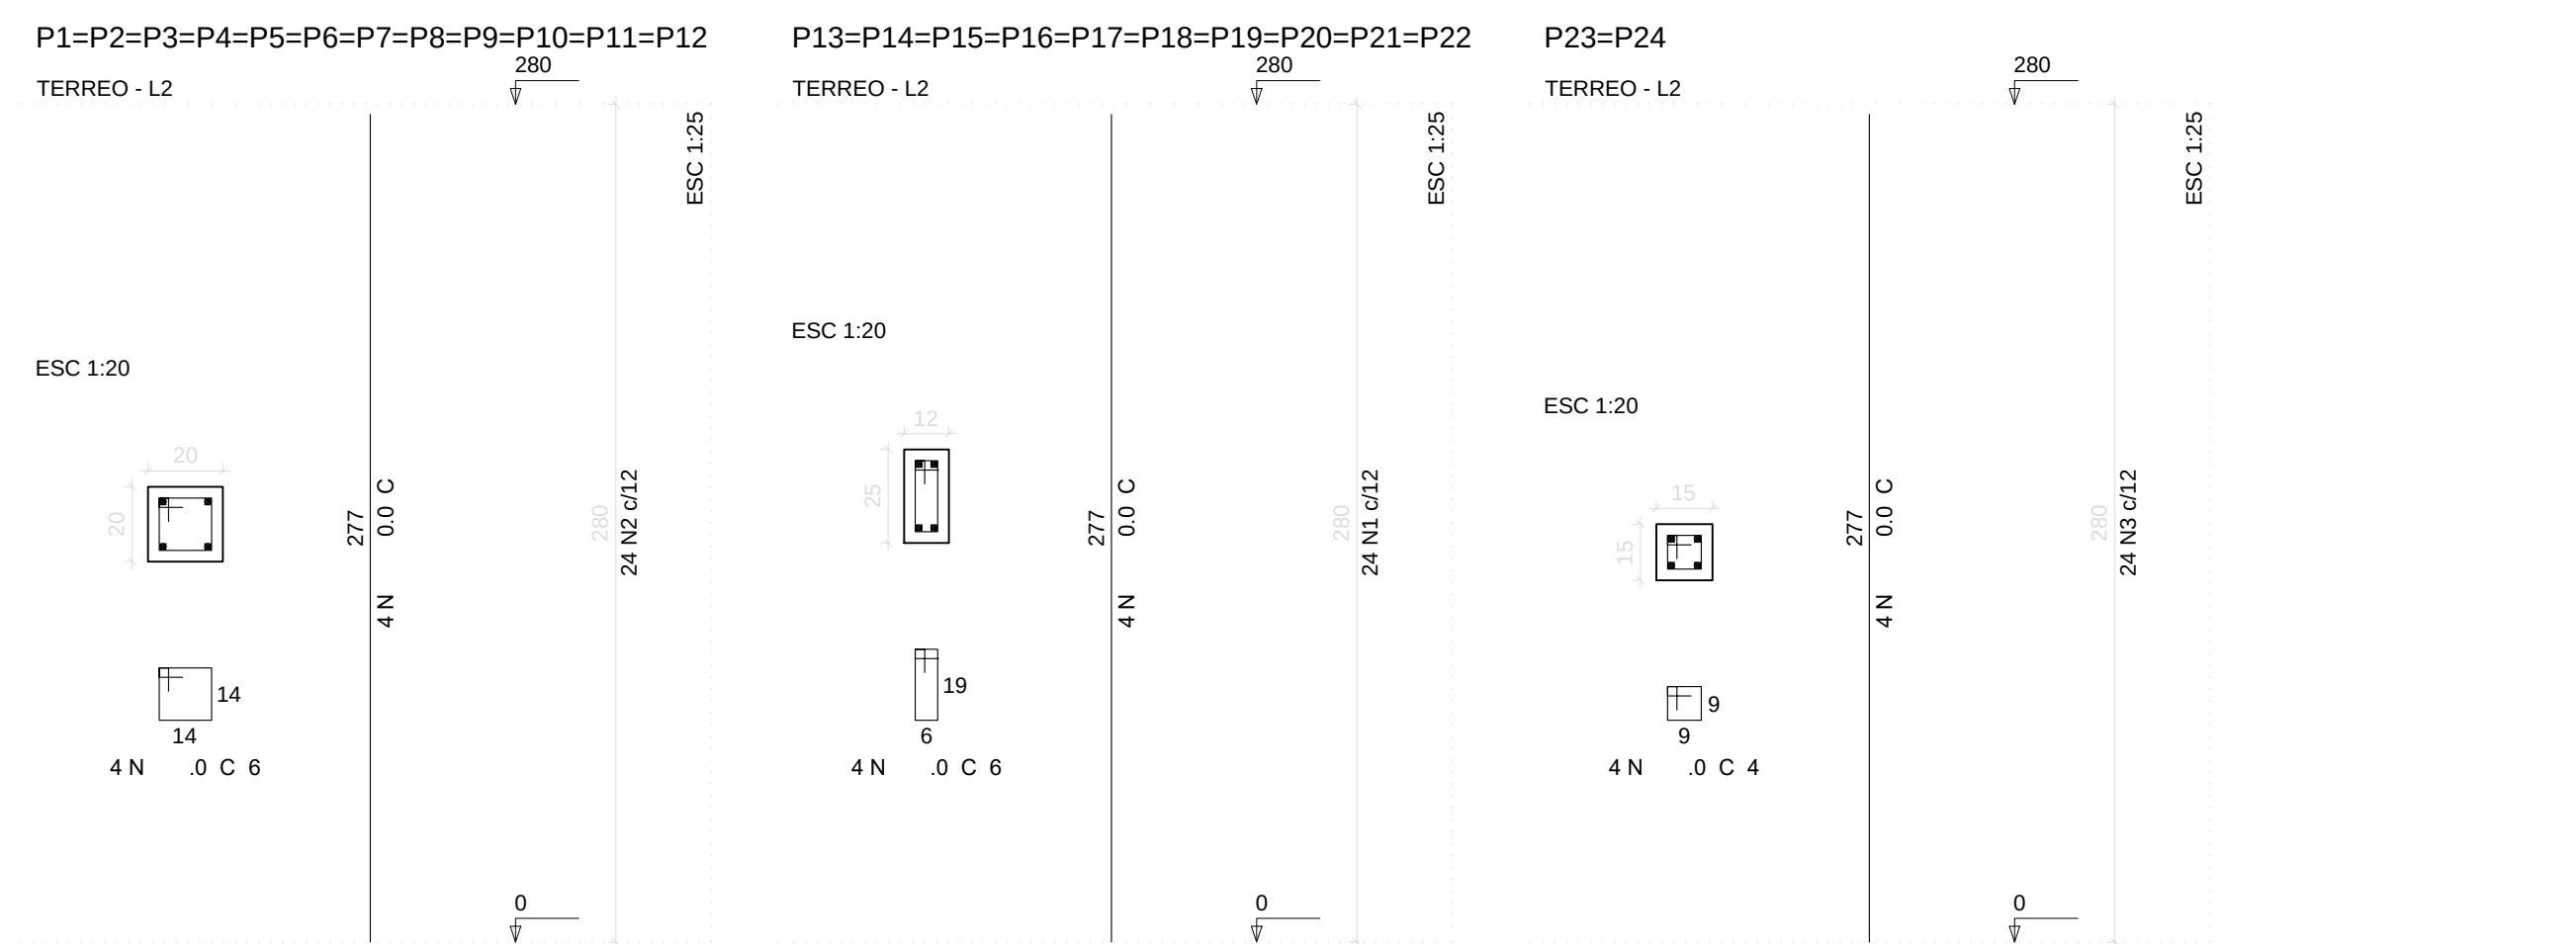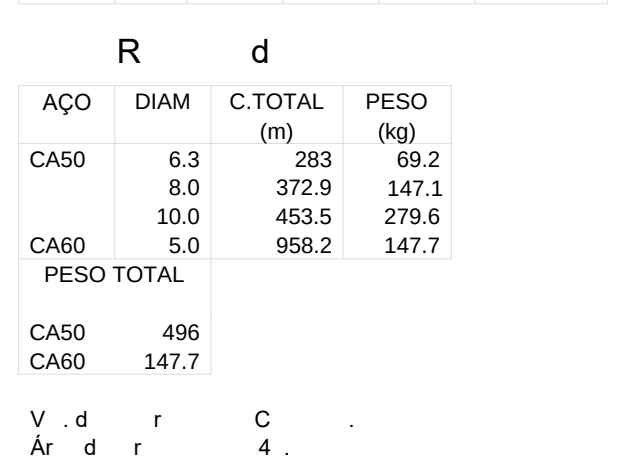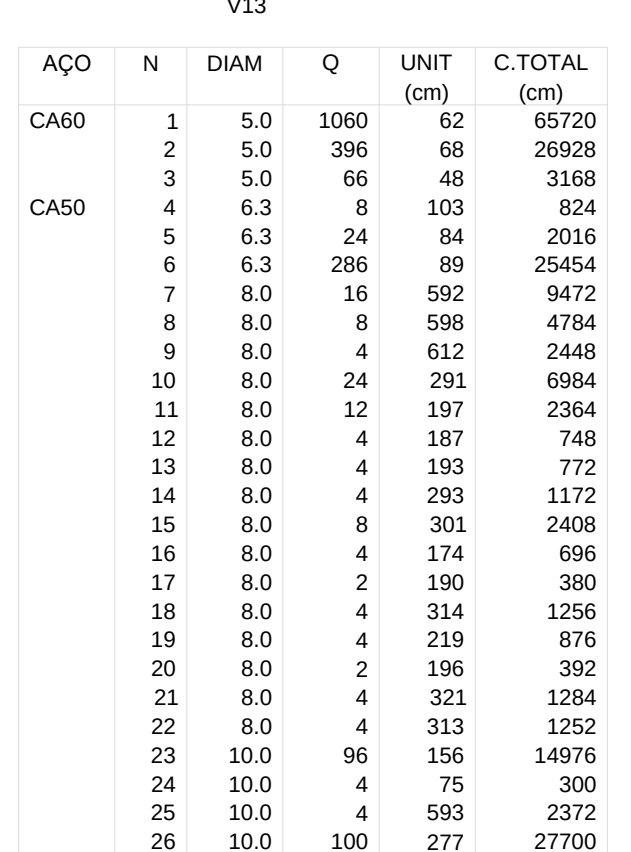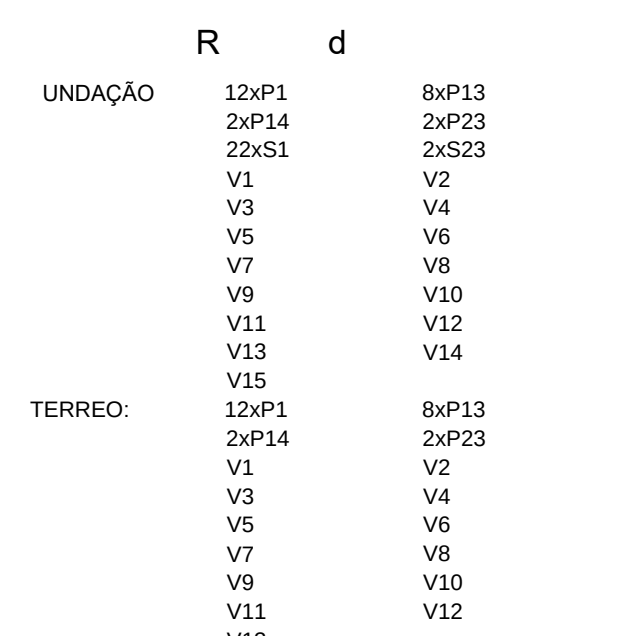


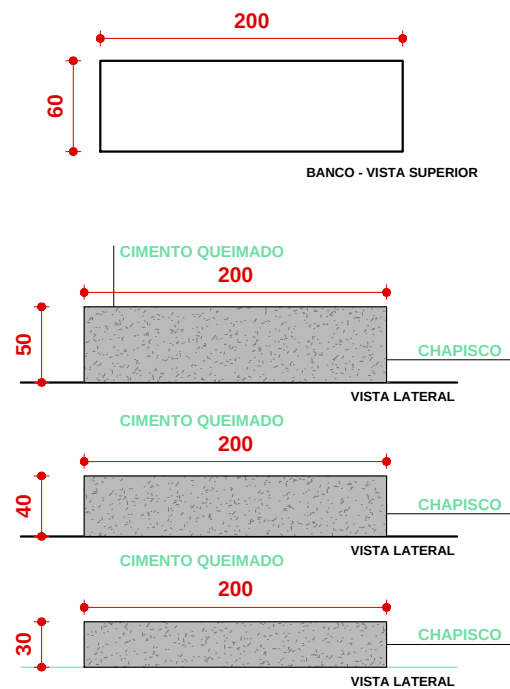


BANCO DE CONCRETO
ESCALA 1/ 50

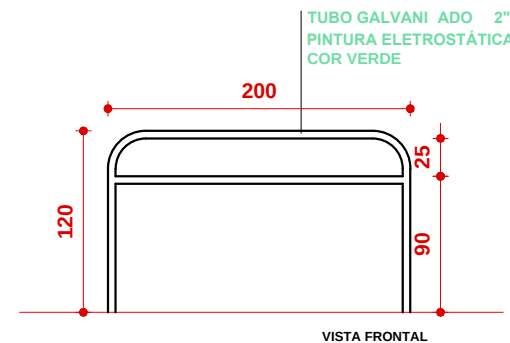


BARRA FIXA DE APOIO
ESCALA 1/ 50

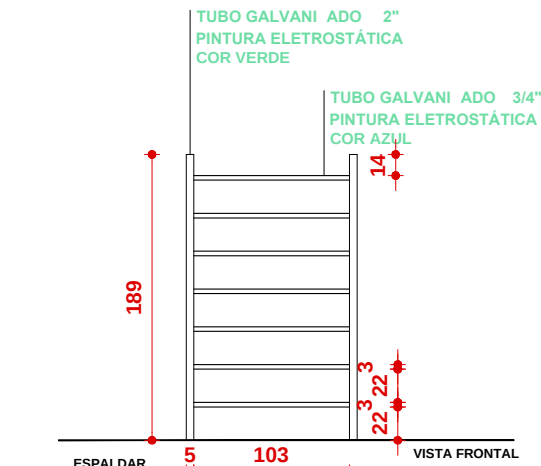


ESPALDAR
ESCALA 1/ 50

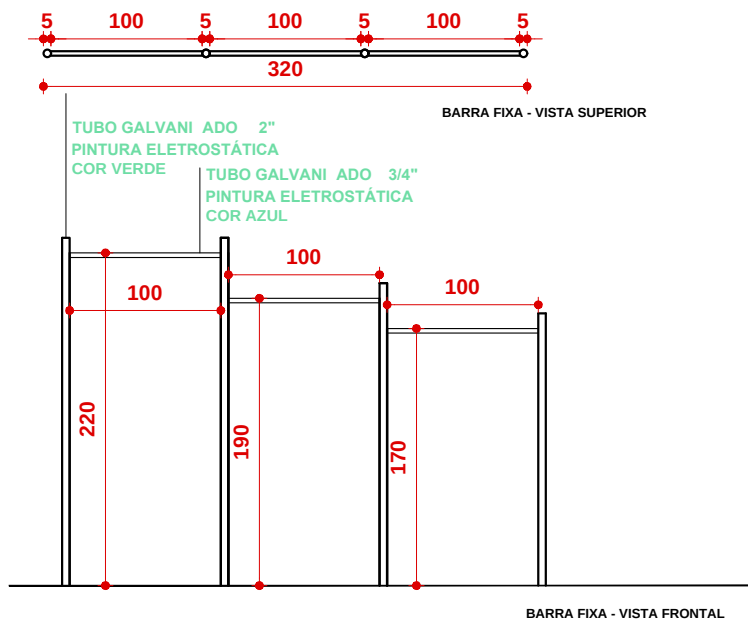


BARRA FIXA 03 ALTURAS
ESCALA 1/ 50

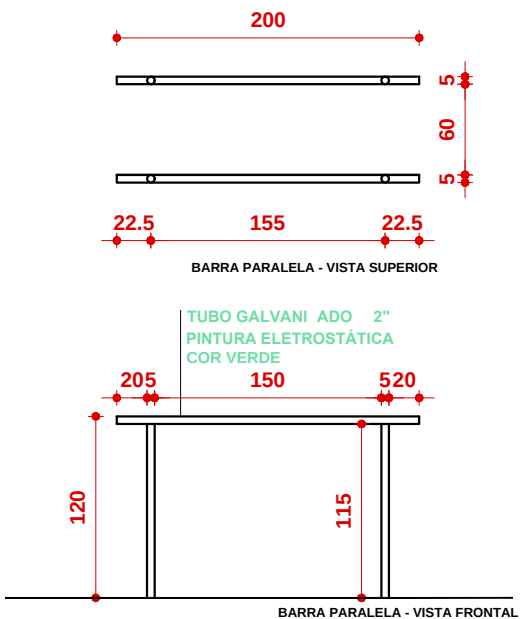

BARRAS PARALELAS
ESCALA 1/ 50

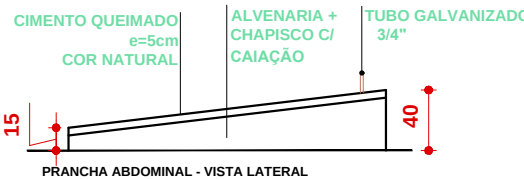

PRANCHA ABDOMINAL
ESCALA 1/ 50

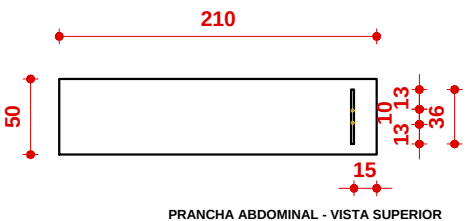

CNPJ 13.114.004/0001-42
AV. ALCINO ALVES COSTA N 363, CENTRO
PREFEITURA MUNICIPAL DE POÇO REDONDO

OBRA DE REFORMA DA PRAÇA FREI DAMIÃO
EM POÇO REDONDO SE
PROJETO ARQUITETÔNICO

RESPONSÁVEL TÉCNICO

APROVADO

PRANCHA
DETALHES ACADEMIA DA SA DE



ENDEREÇO
Praça Frei Damião, Poço Redondo - SE, 49810-000

NOME DO ARQUIVO
PRO_ARQ_FREI DAMIÃO_PCR_R00

REVISÃO
R_02


ETAPA DE PROJETO
PROJETO BÁSICO

P. 07/08
JANEIRO 2024
ESCALA INDICADA

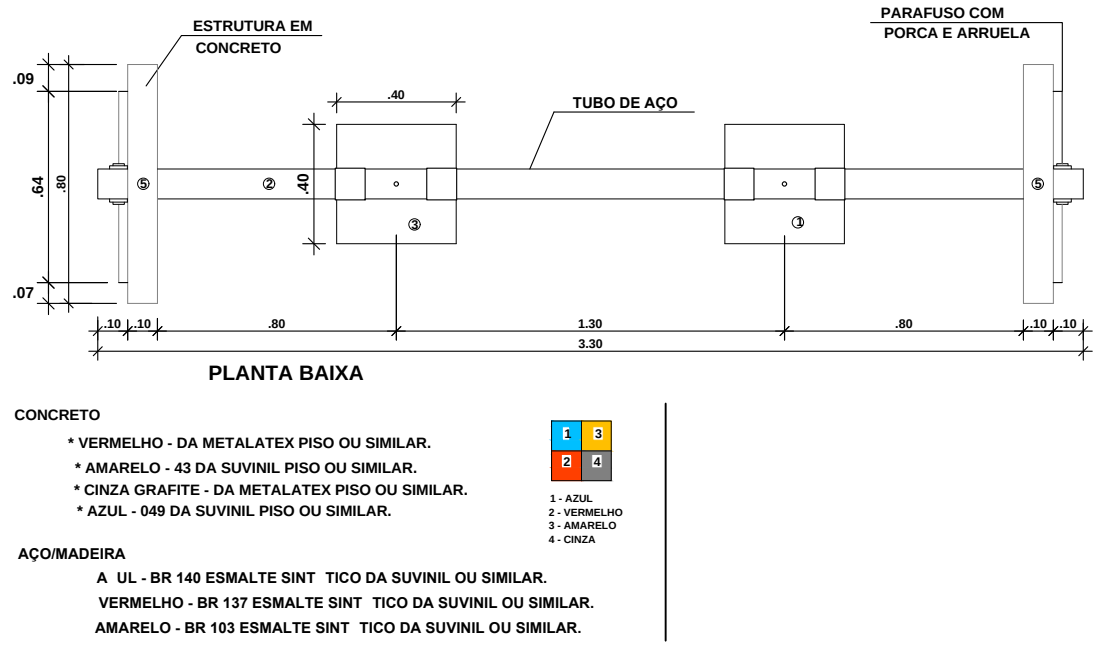
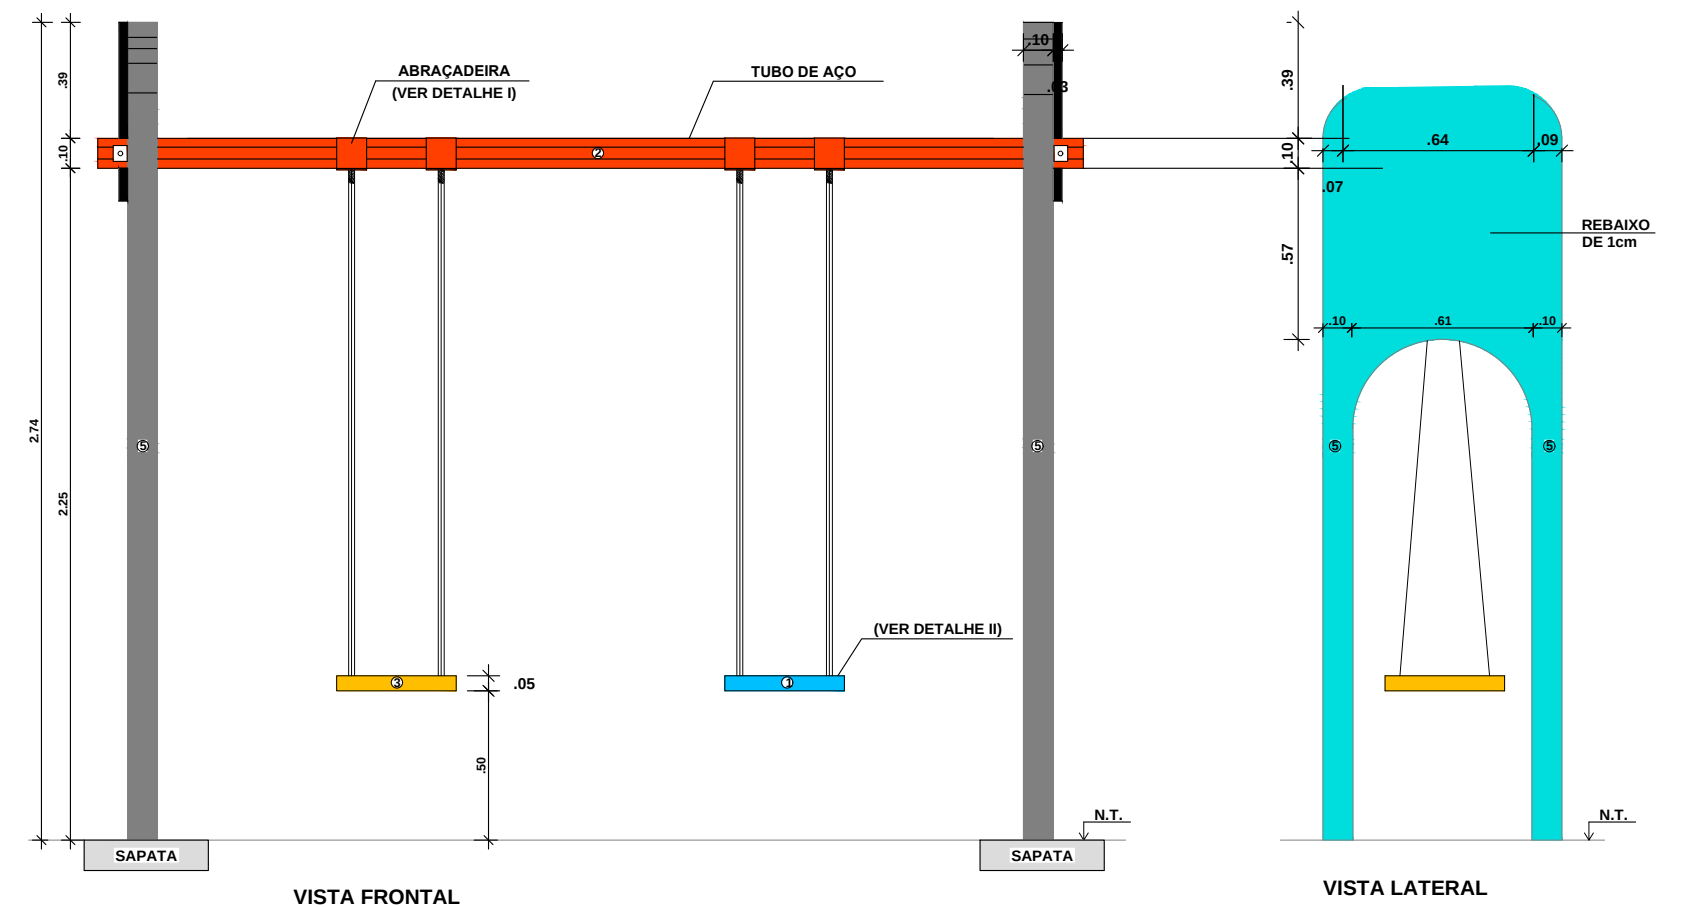


OBS. EXECUTAR CONFORME PROJETO ESTRUTURAL

BRINQUEDO BALANÇO DUPLO ESC 1-25

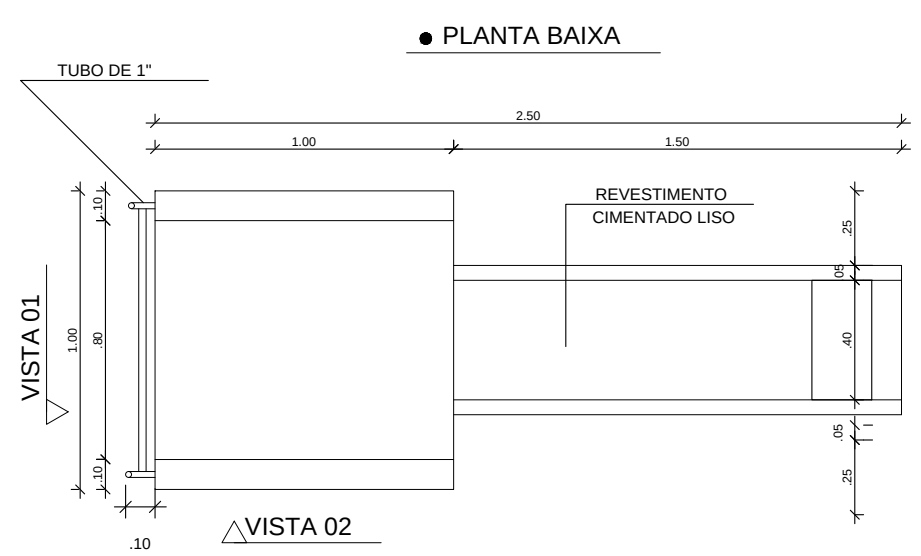


- CONCRETO
- * VERDE - 23 DA SUVINIL PISO OU SIMILAR.
 - * VERMELHO - DA METALATEX PISO OU SIMILAR.
 - * AMARELO - 43 DA SUVINIL PISO OU SIMILAR.
 - * CINZA GRAFITE - DA METALATEX PISO OU SIMILAR.
 - * AZUL - 049 DA SUVINIL PISO OU SIMILAR.
- TUBOS
- A UL R 40 ESMALTE SINTÉTICO DA SUVINIL OU SIMILAR.
 - VERMELHO R ESMALTE SINTÉTICO DA SUVINIL OU SIMILAR.
 - AMARELO R 0 ESMALTE SINTÉTICO DA SUVINIL OU SIMILAR.
 - VERDE 4 ESMALTE SINTÉTICO DA SUVINIL OU SIMILAR.
- OBS. EXECUTAR CONFORME PROJETO ESTRUTURAL

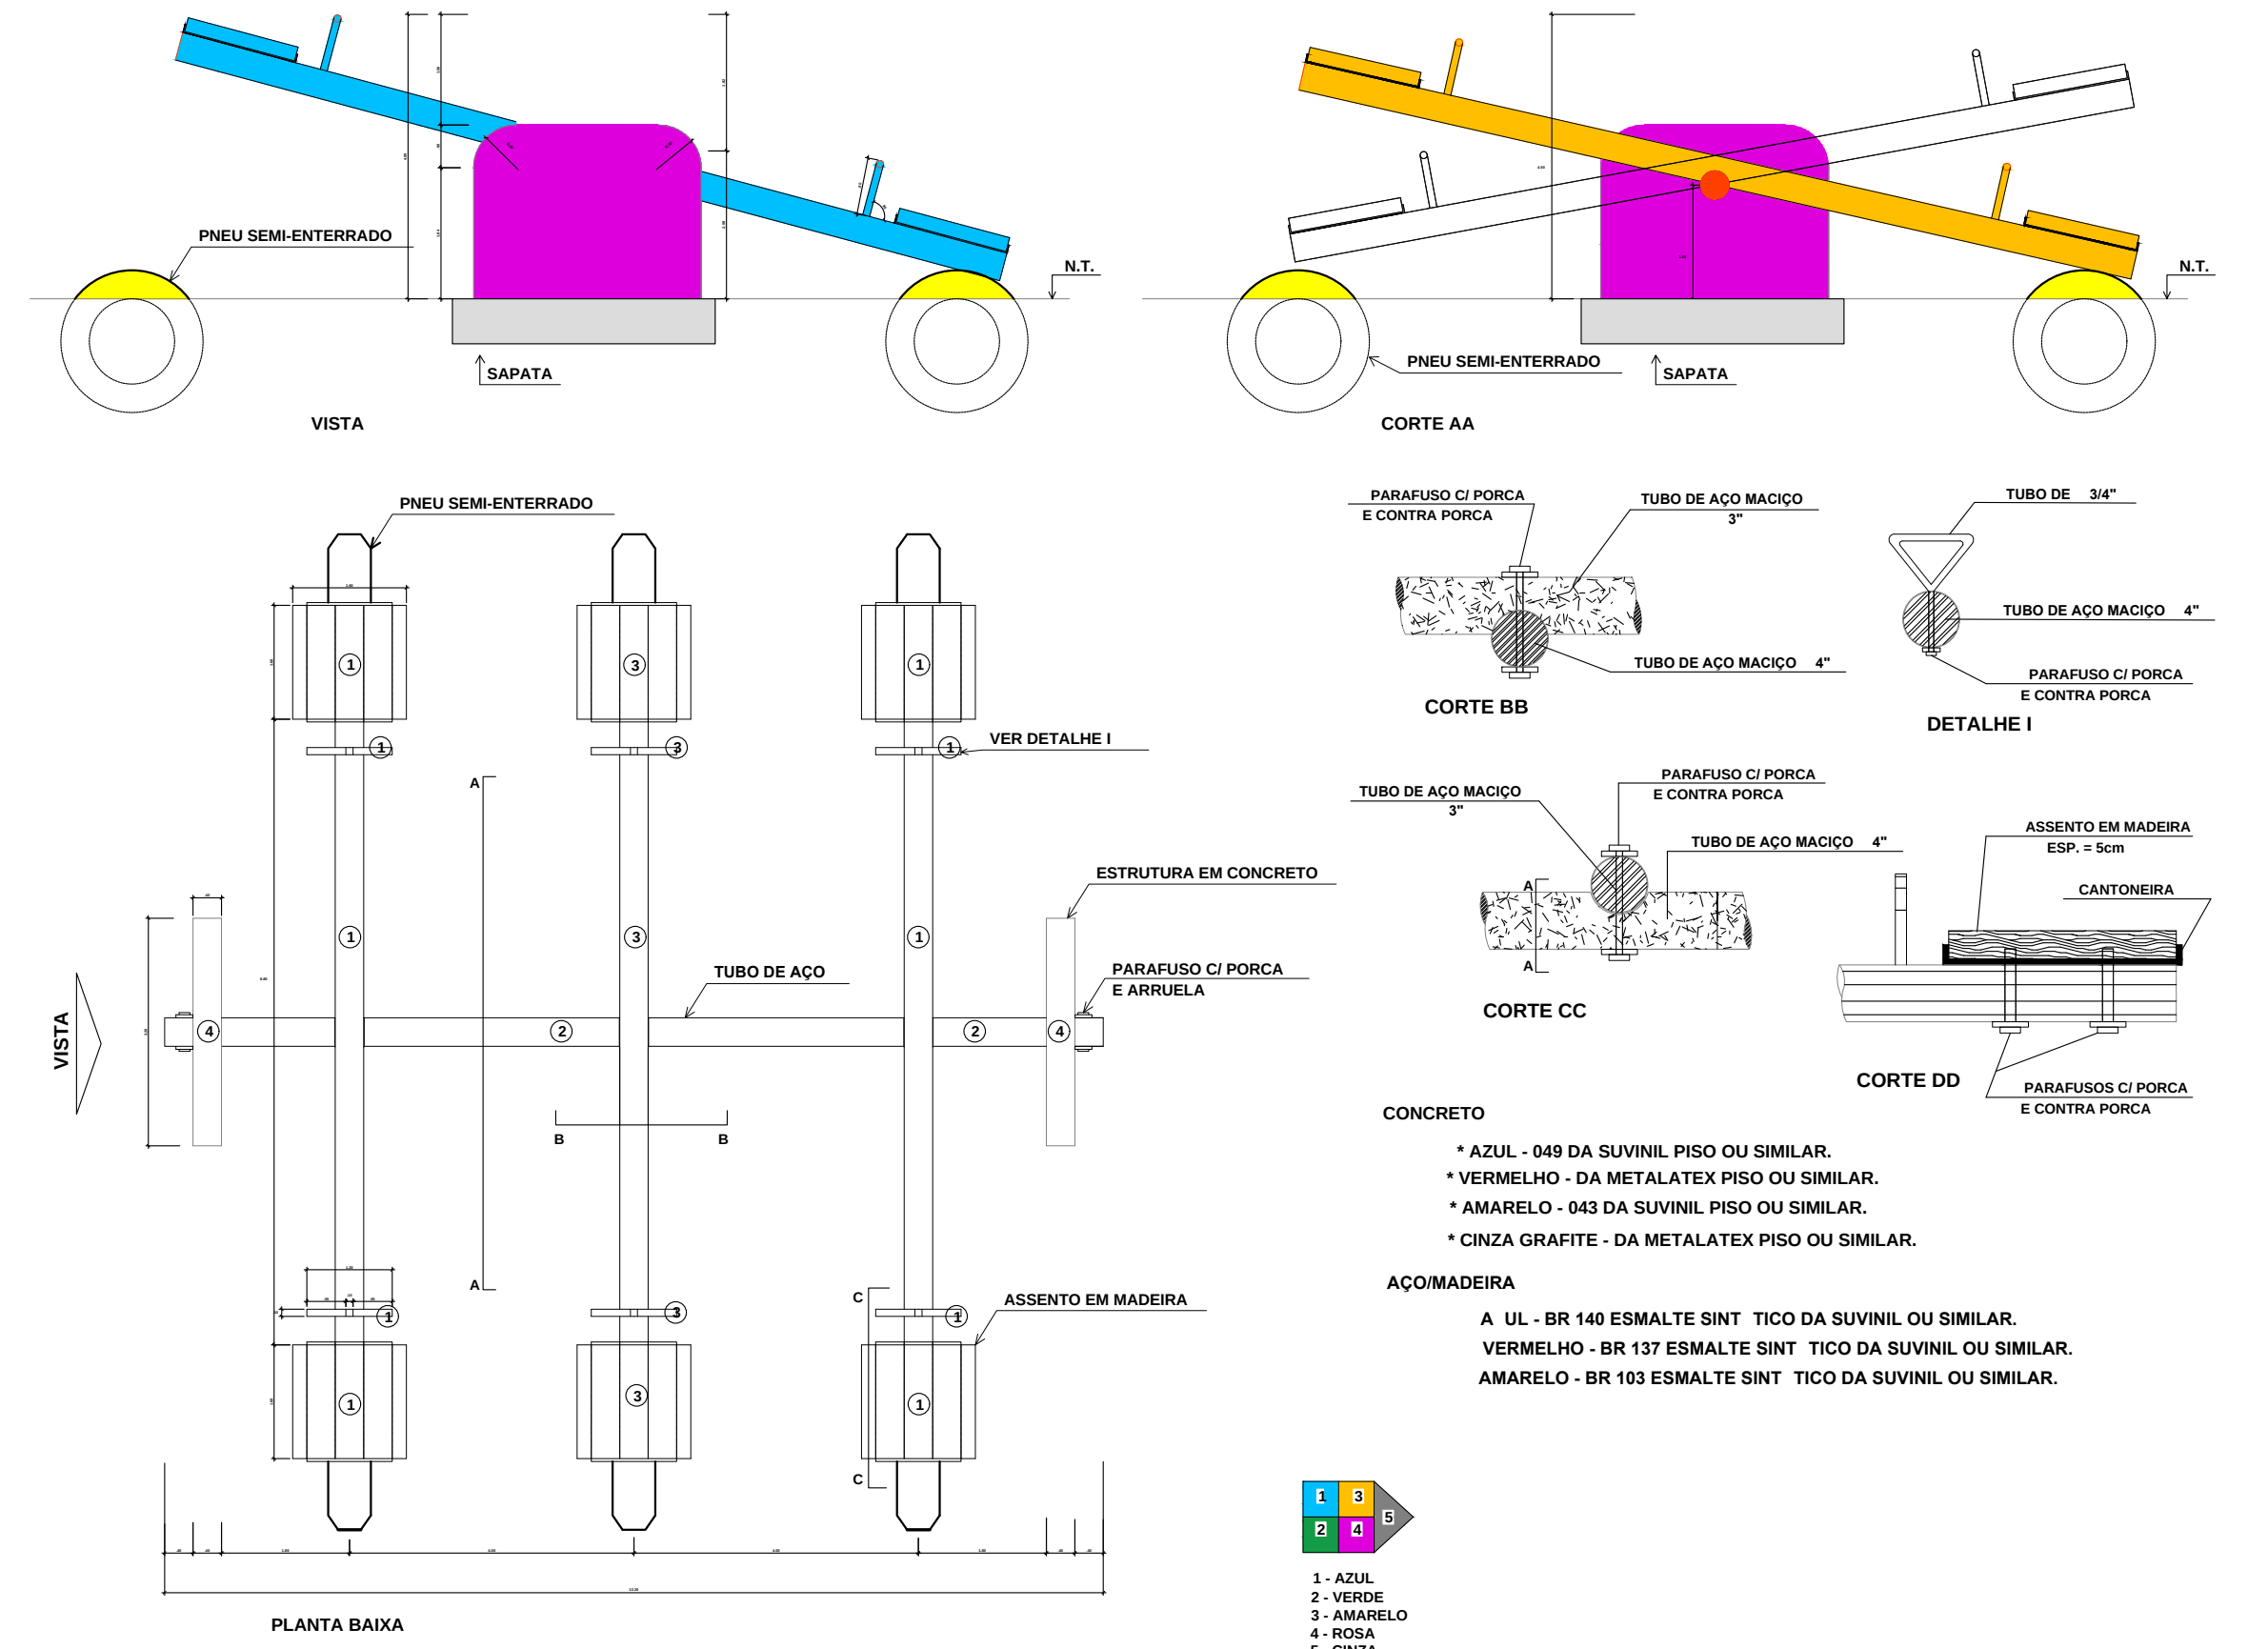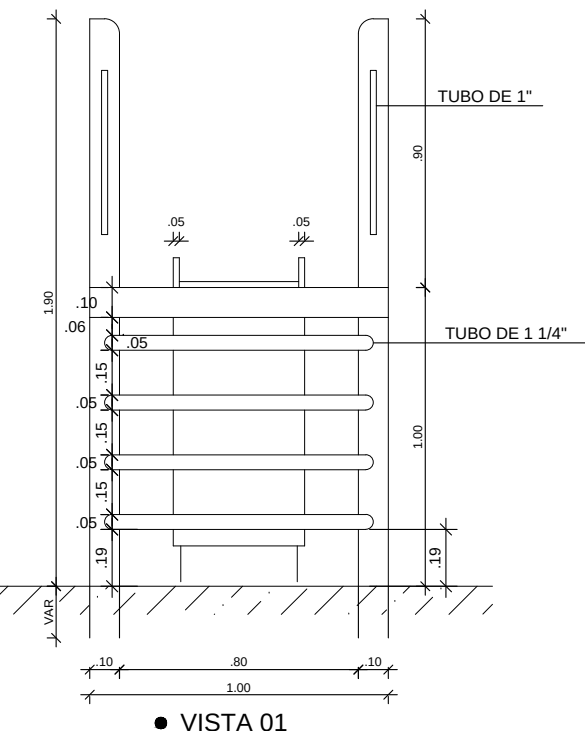

- CONCRETO
- * AZUL - 049 DA SUVINIL PISO OU SIMILAR.
 - * VERMELHO - DA METALATEX PISO OU SIMILAR.
 - * AMARELO - 043 DA SUVINIL PISO OU SIMILAR.
 - * CINZA GRAFITE - DA METALATEX PISO OU SIMILAR.
- AÇO/MADEIRA
- A UL - BR 140 ESMALTE SINTÉTICO DA SUVINIL OU SIMILAR.
 - VERMELHO - BR 137 ESMALTE SINTÉTICO DA SUVINIL OU SIMILAR.
 - AMARELO - BR 103 ESMALTE SINTÉTICO DA SUVINIL OU SIMILAR.

BRINQUEDO GANGORRA TRIPLA ESC 1/25

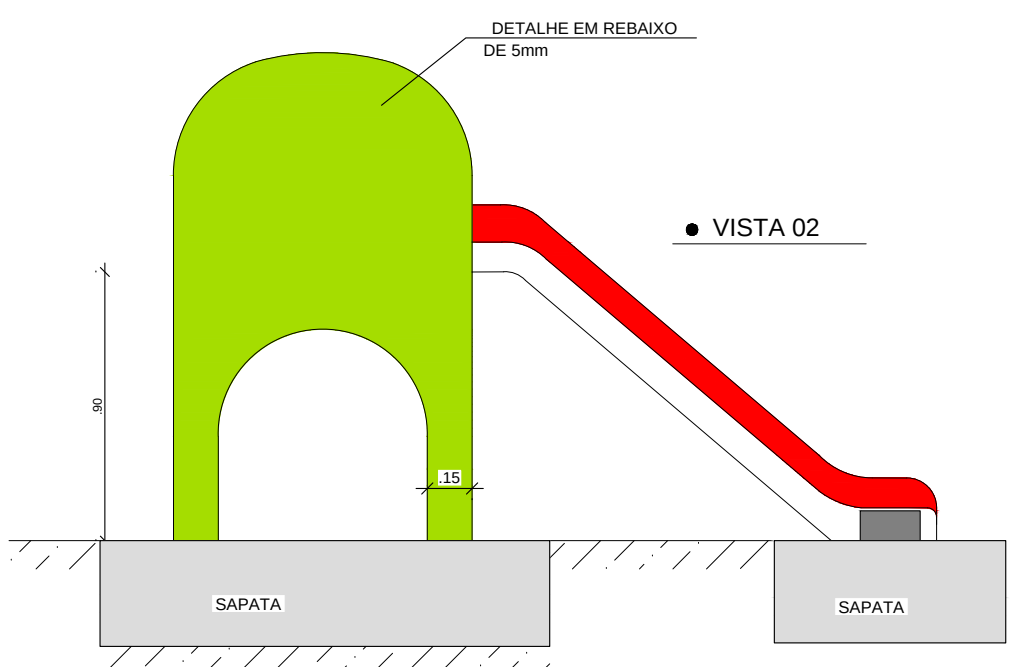

RESPONSÁVEL TÉCNICO
APROVAÇÃO

PREFEITURA MUNICIPAL DE
POÇO REDONDO
CUIDANDO DO NOSSO POVO

CNPJ 13.114.004/0001-42
AV. ALCINO ALVES COSTA N 363, CENTRO
PREFEITURA MUNICIPAL DE POÇO REDONDO

**OBRA DE REFORMA DA PRAÇA FREI DAMIÃO
EM POÇO REDONDO SE**
PROJETO ARQUITETÔNICO

DESENHO
DETALHES DO PARQUINHO INFANTIL


ENDEREÇO
Praça Frei Damião, Poço Redondo - SE, 49810-000

NOME DO ARQUIVO
PRO_ARQ_FREI DAMIÃO_PCR_R00

REVISÃO
R_02

ETAPA DE PROJETO
PROJETO BÁSICO

P. 08/08
JANEIRO 2024
ESCALA INDICADA

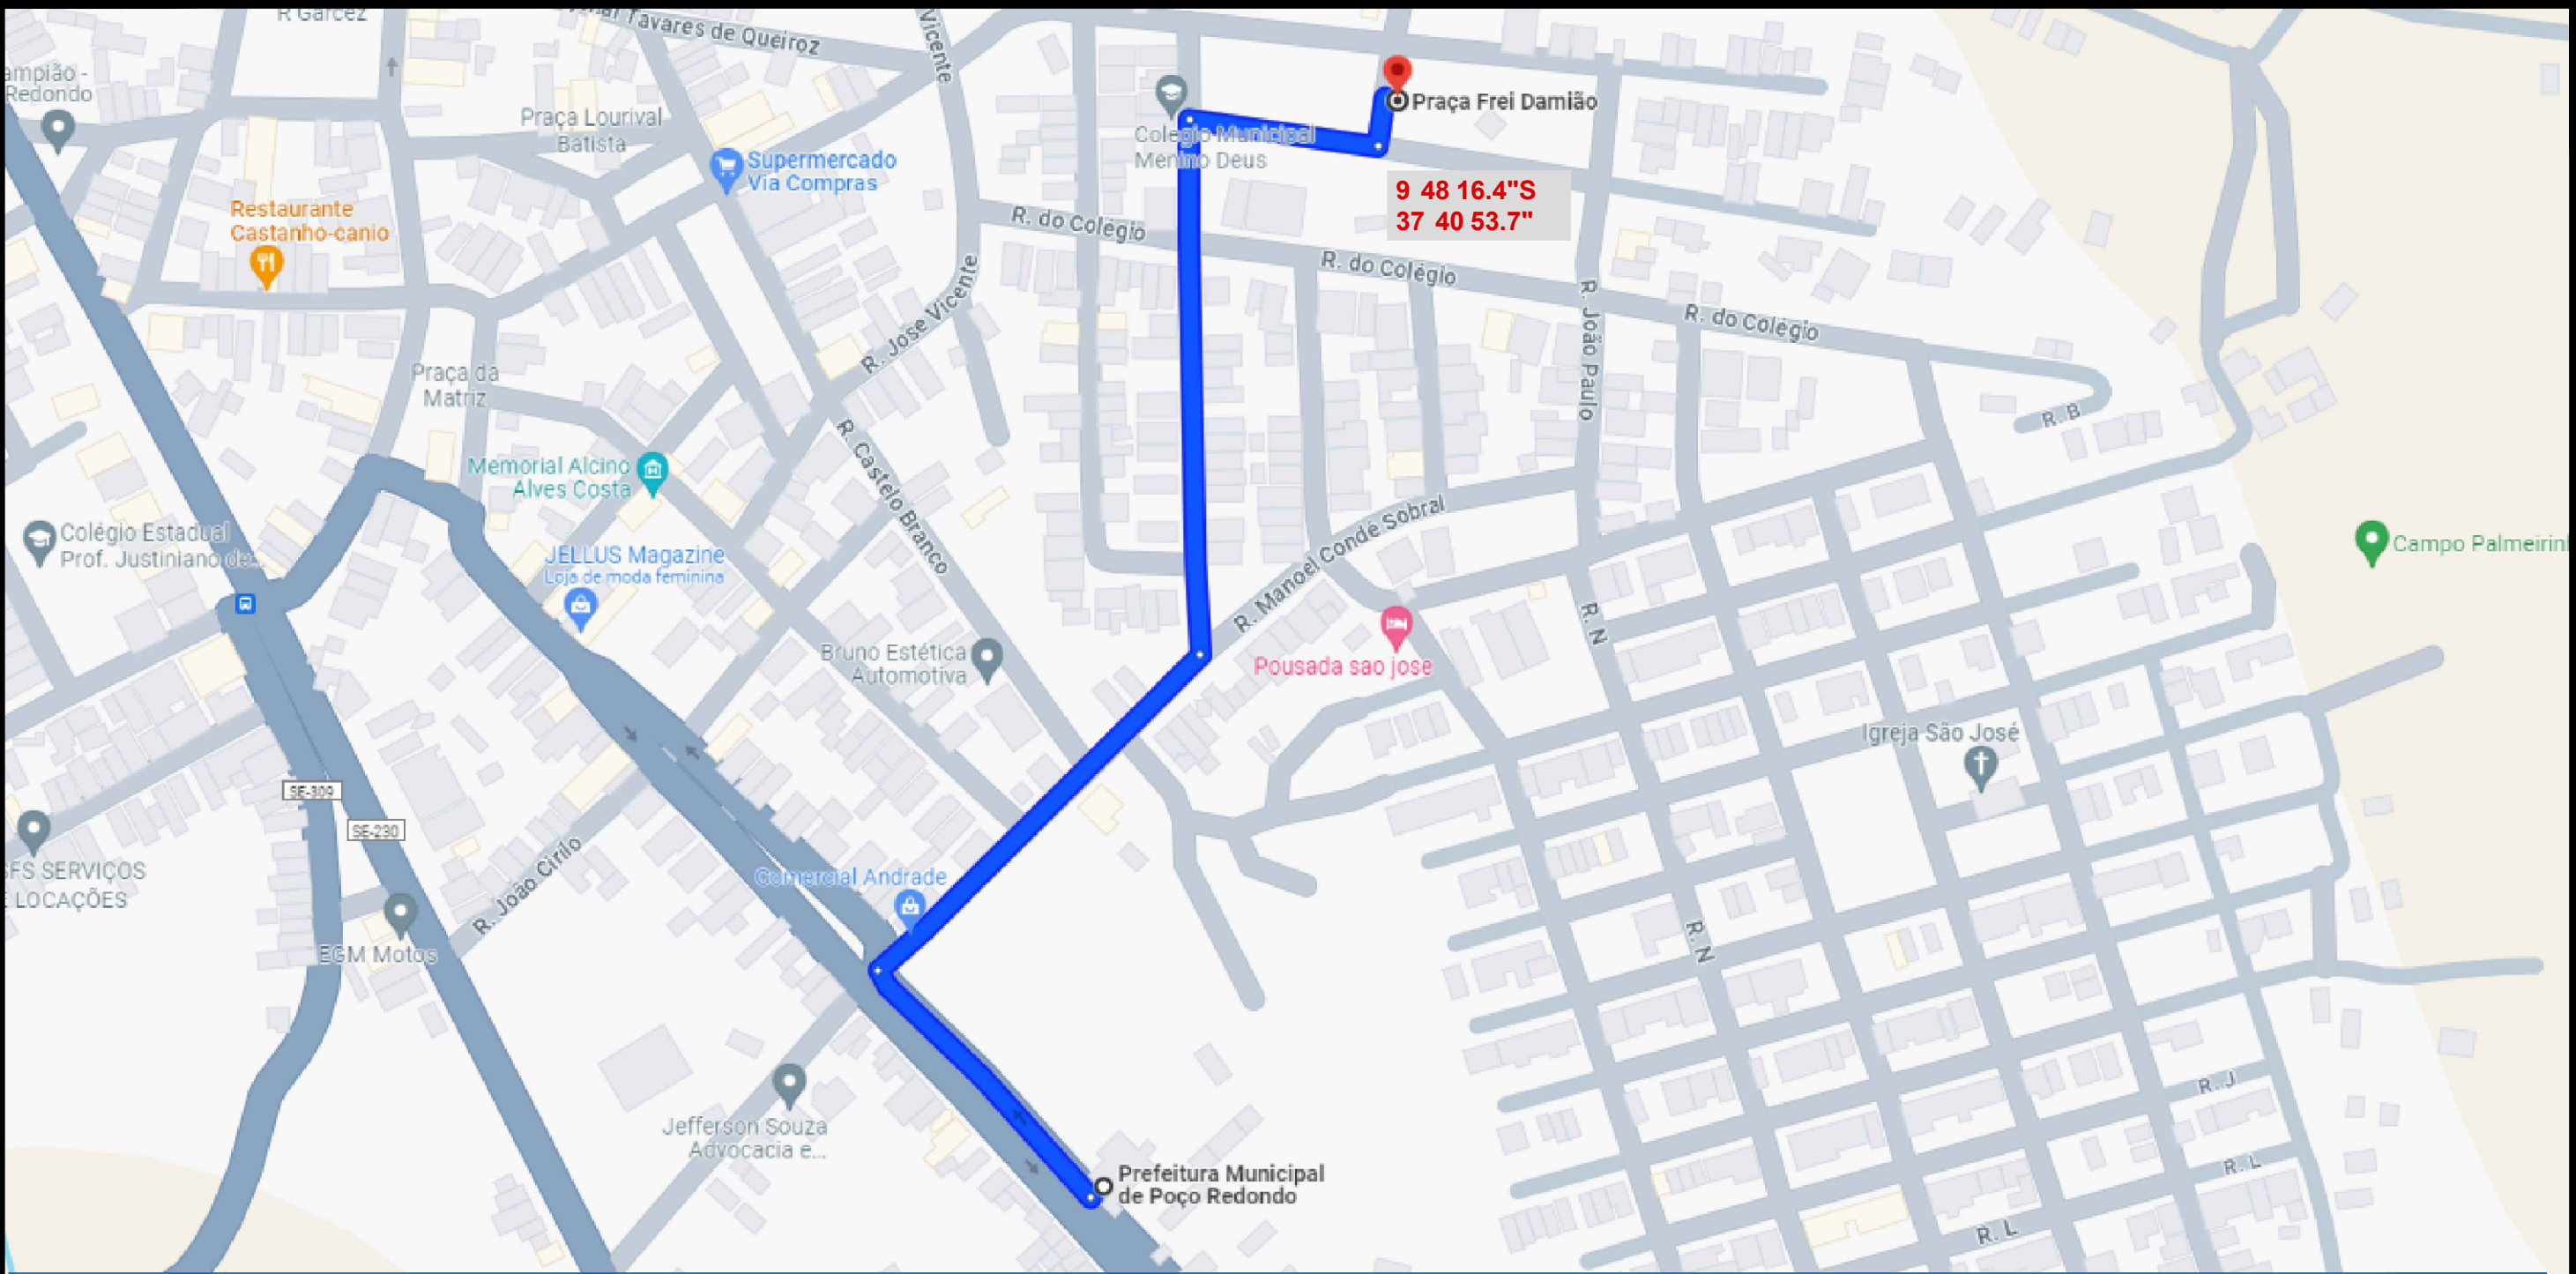

CNPJ 13.114.004/0001-42
AV. ALCINO ALVES COSTA N 363, CENTRO
PREFEITURA MUNICIPAL DE POÇO REDONDO

OBRA DE REFORMA DA PRAÇA DE EVENTOS FREI DAMIÃO EM POÇO REDONDO SE

PROJETO ARQUITETÔNICO

RESPONSÁVEL TÉCNICO

APROVADO

PRANCHA

MAPA DE LOCALIZAÇÃO DA OBRA

ENDEREÇO

Praça Frei Damião, Poço Redondo - SE, 49810-000

NOME DO ARQUIVO

PRO_ARQ_FREI DAMIÃO_PCR_R00

REVISÃO

R_02

ETAPA DE PROJETO

PROJETO BÁSICO


P. 01/06

JANEIRO


2024

SEM ESCALA

ETAPA 01 PRAÇA

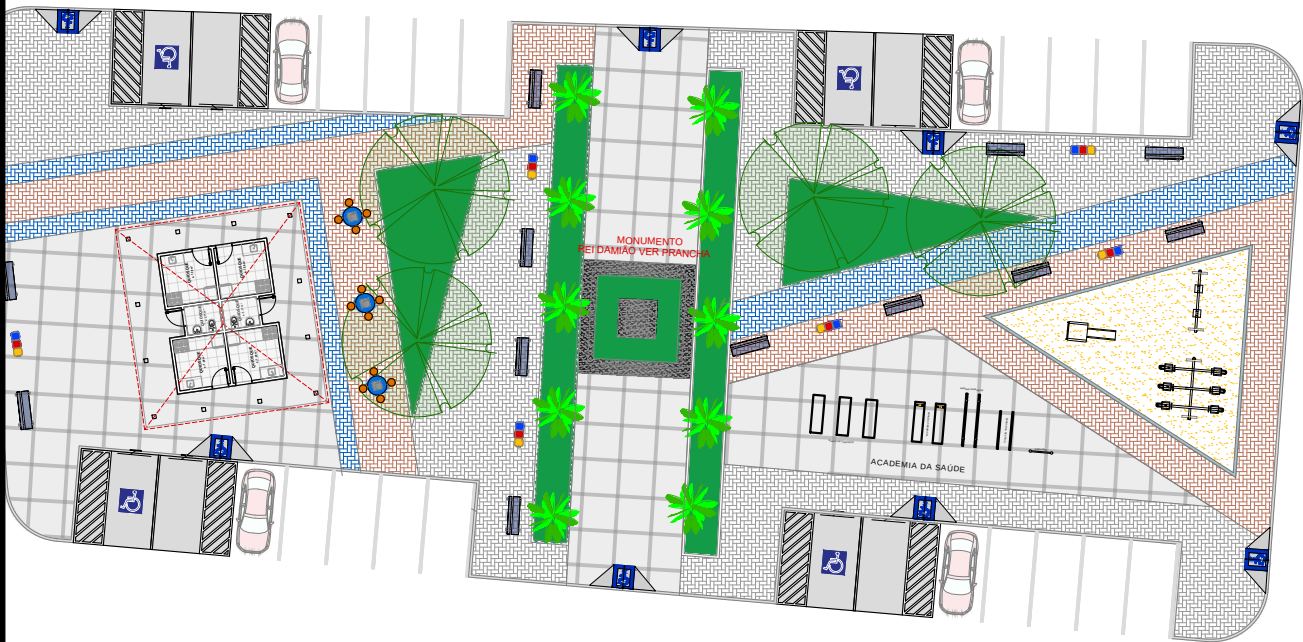

ETAPA 02 PRAÇA DE EVENTOS

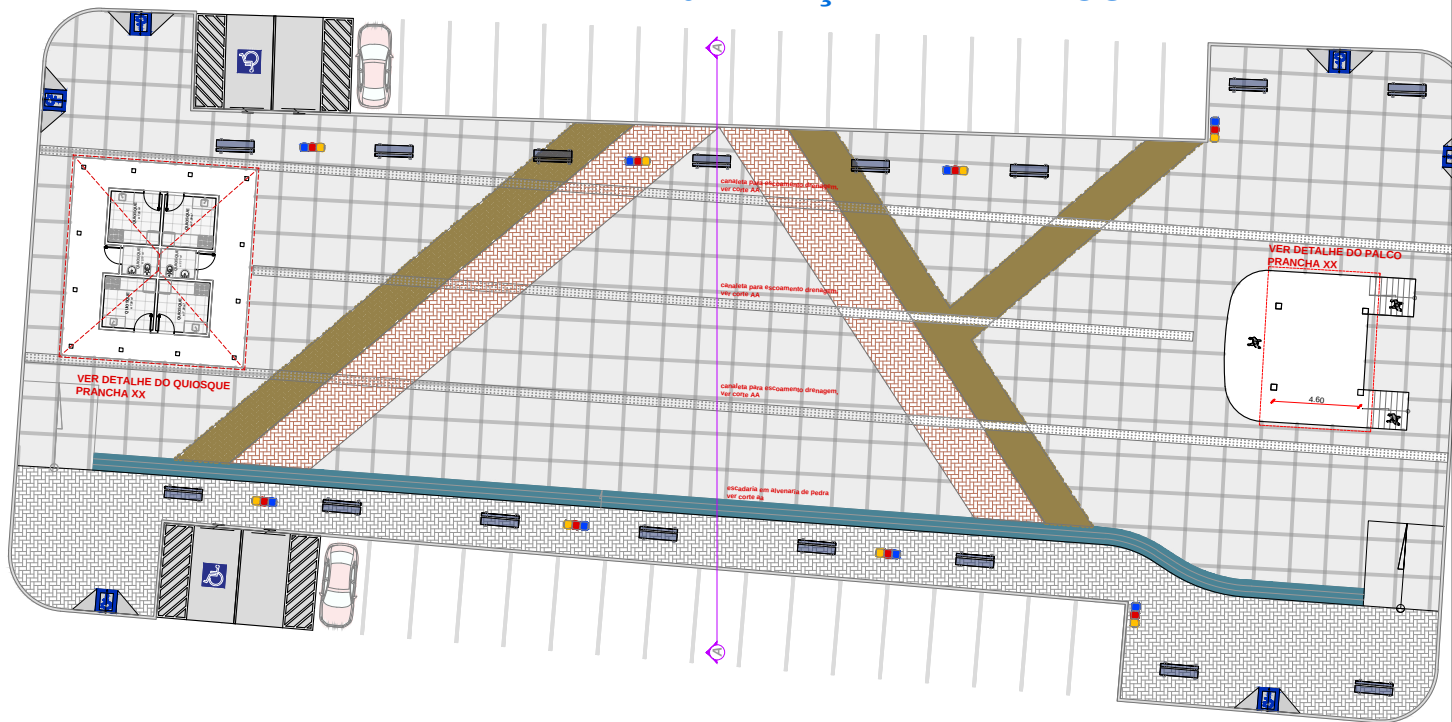

CNPJ 13.114.004/0001-42
AV. ALCINO ALVES COSTA N 363, CENTRO
PREFEITURA MUNICIPAL DE POÇO REDONDO

OBRA DE REFORMA DA PRAÇA DE EVENTOS FREI DAMIÃO
EM POÇO REDONDO SE

PROJETO ARQUITETÔNICO

RESPONSÁVEL TÉCNICO

APROVADO

PRANCHA
Prancha de Implantação


ENDEREÇO
Praça Frei Damião, Poço Redondo - SE, 49810-000

NOME DO ARQUIVO
PRO_ARQ_FREI DAMIÃO_PCR_R00


REVISÃO
R_02

ETAPA DE PROJETO
PROJETO BÁSICO


P. 02/06
JANEIRO 2024
escala 1/400

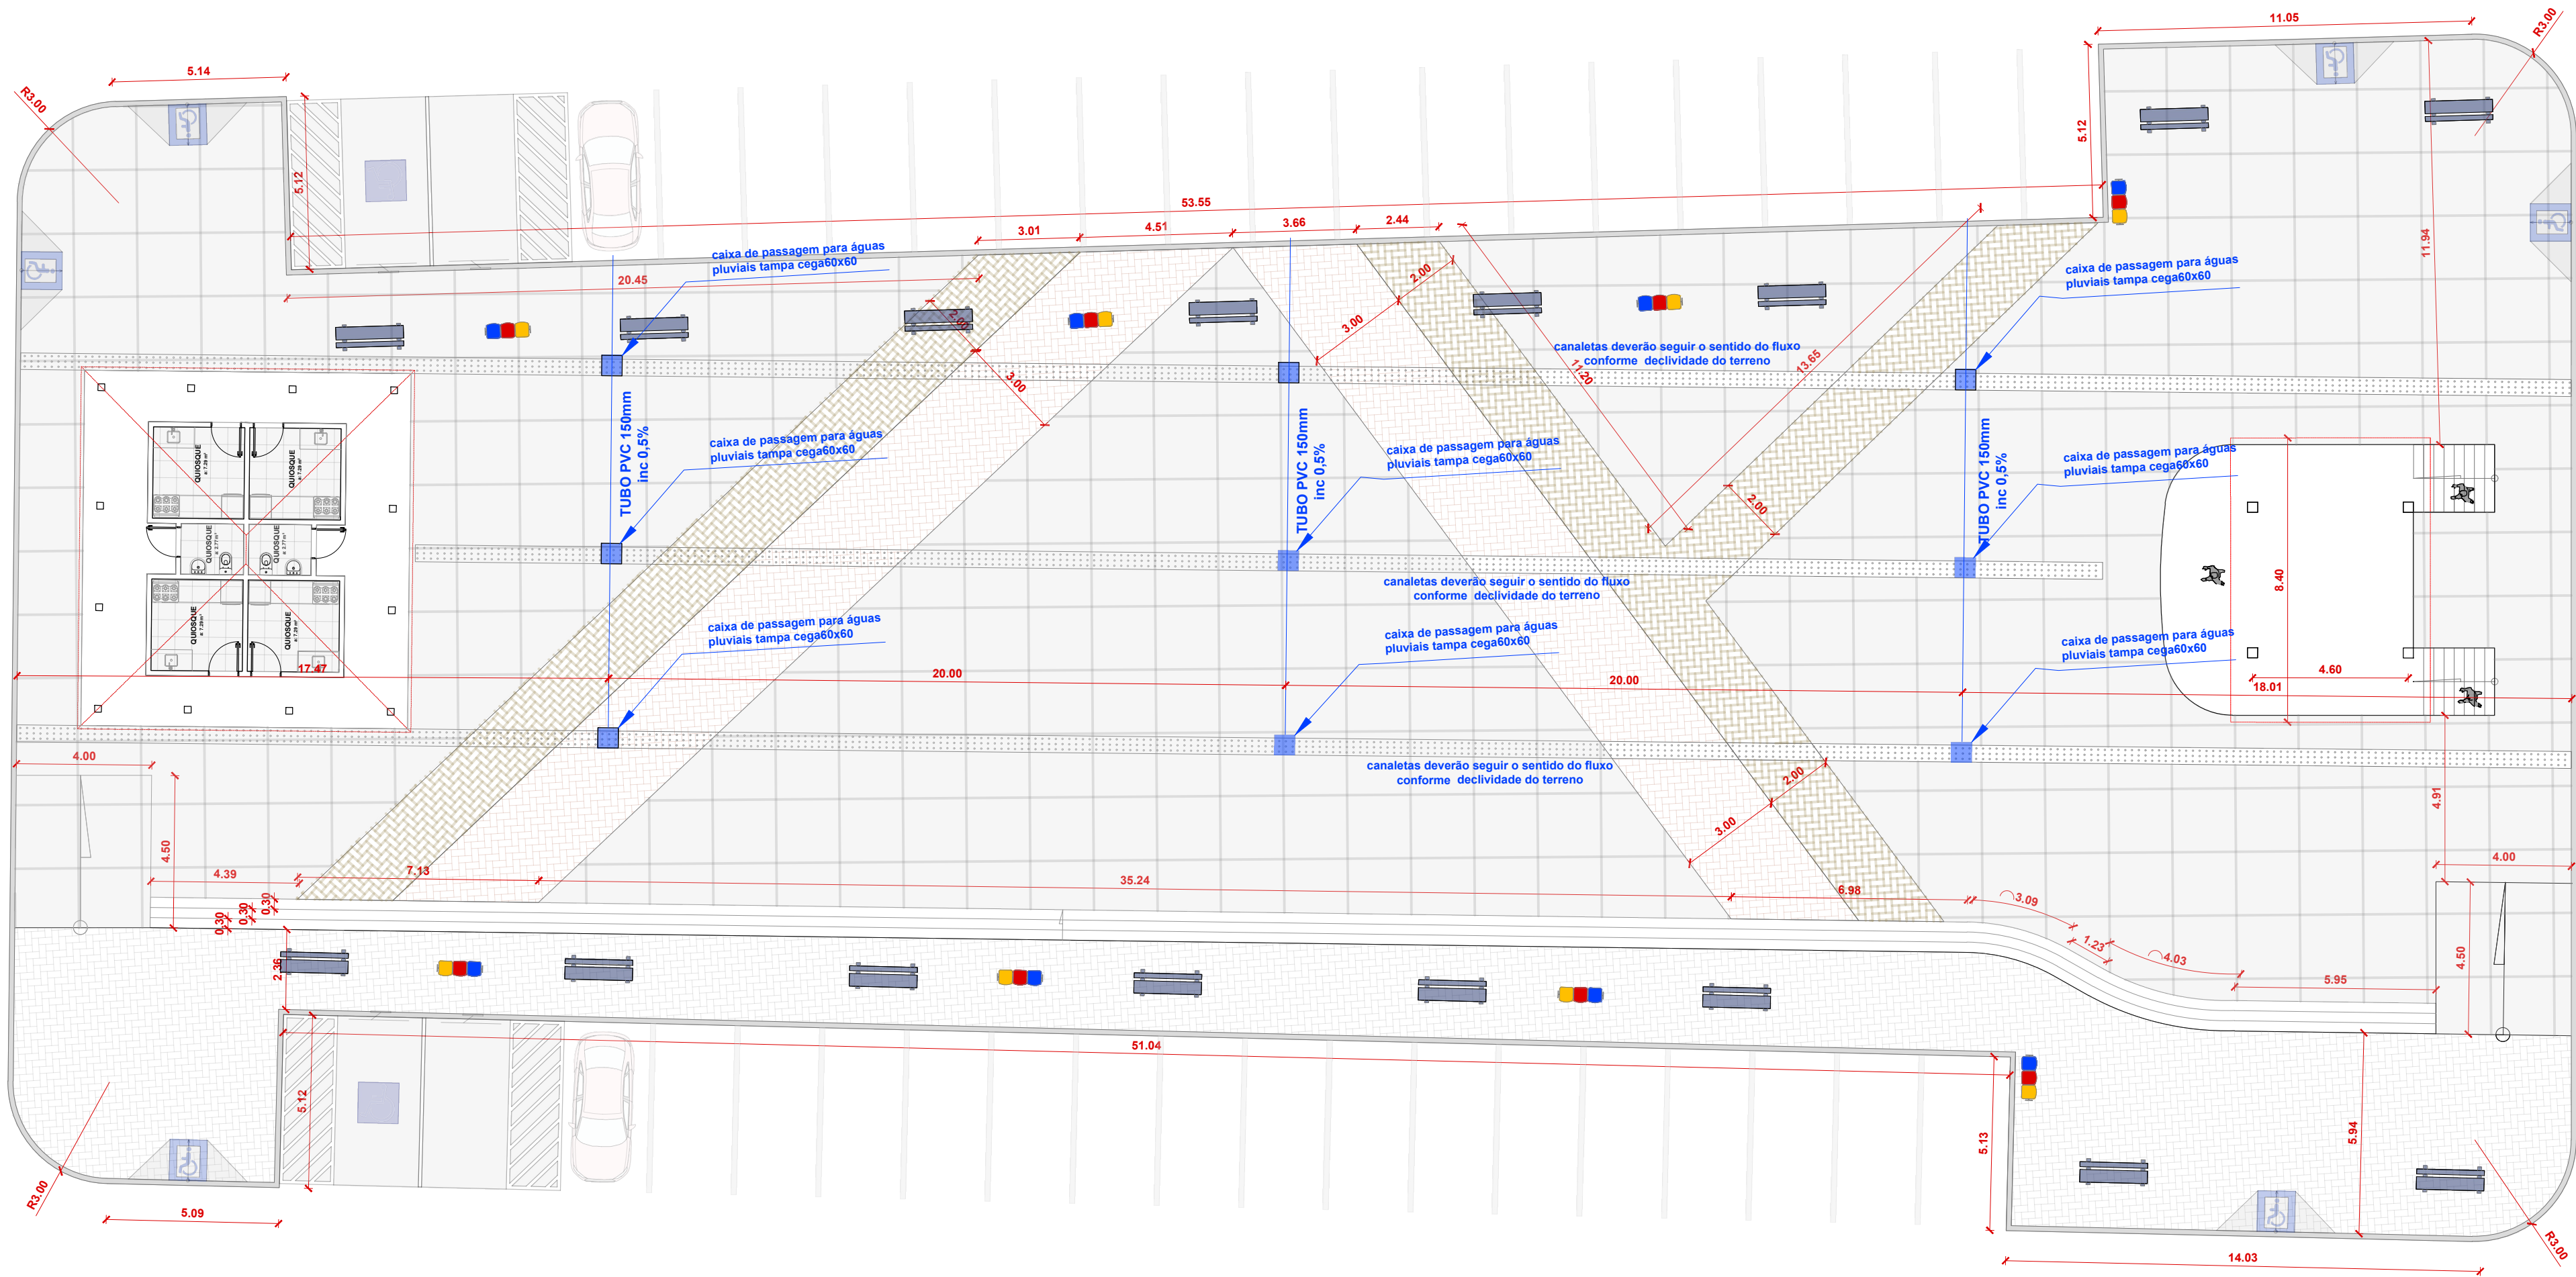






Planta de Layout
escala 1/150

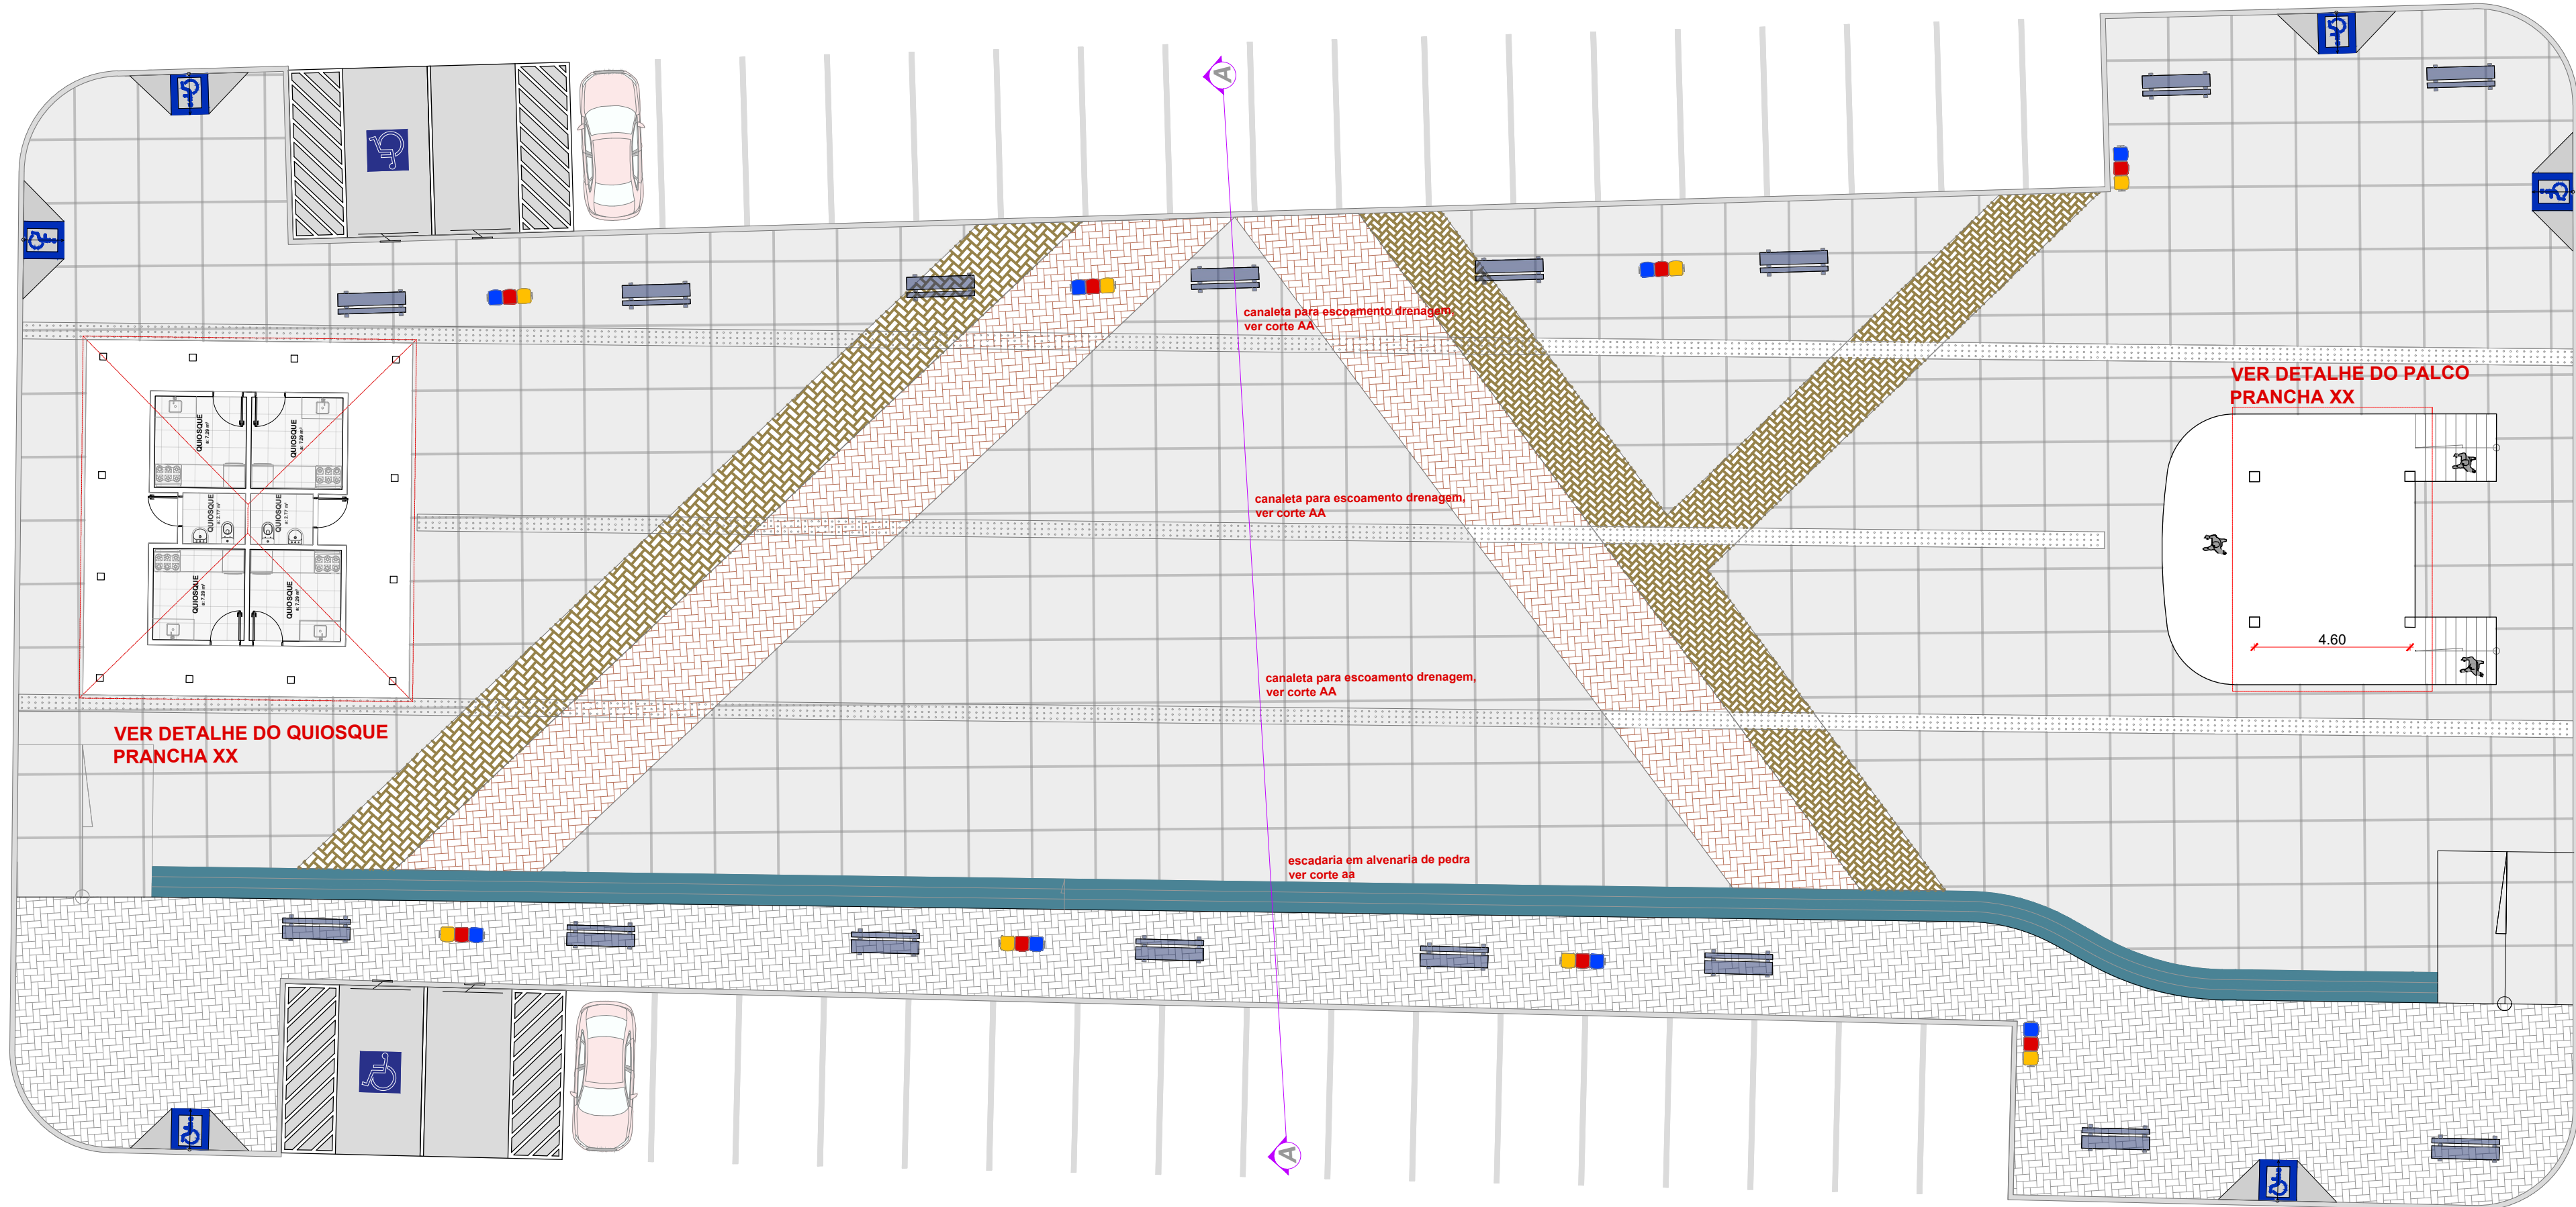

Planta de Locação
escala 1/150

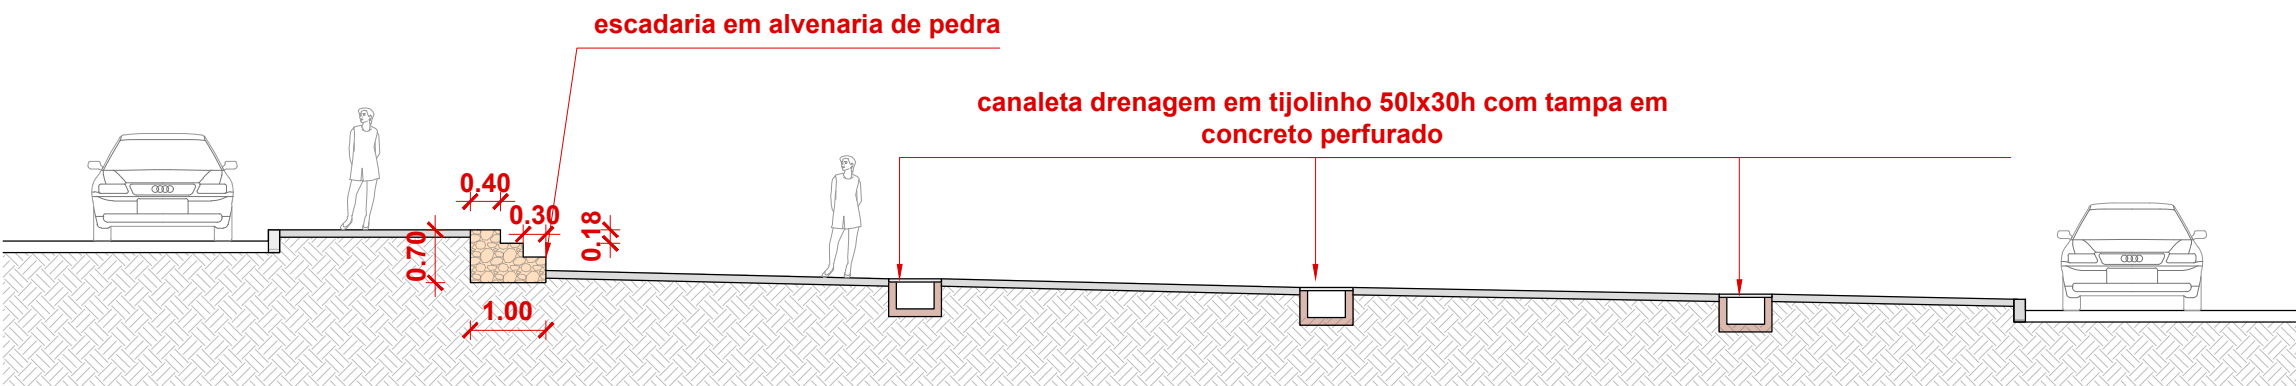

CORTE AA
escala 1/100

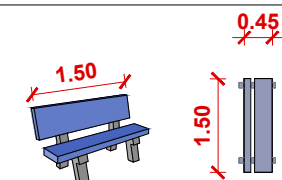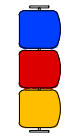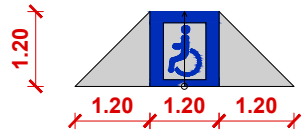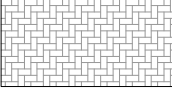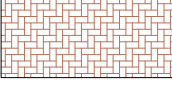-  Banco de concreto pre-moldado com encosto e pintura 16und.
-  lixeira coleta seletiva 8und.
-  rampa de acesso cadeirantes 6 und.
-  Pavimentação em concreto usinado, cor natural, desmoldado, fck = 21 MPa, e = 10 cm, lona plástica juntas 1.50m x 1.50m 1091m²
-  intertravado cor natural 292,00m²
-  intertravado colorido cor vermelho 147m²
-  intertravado colorido cor royal 126,00m²
-  meio fio pre moldado 235m

RESPONSÁVEL TÉCNICO

APROVAÇÃO



CNPJ 13.114.004/0001-42
AV. ALCINO ALVES COSTA N 363, CENTRO
PREFEITURA MUNICIPAL DE POÇO REDONDO

OBRA DE REFORMA DA PRAÇA DE EVENTOS FREI DAMIÃO EM POÇO REDONDO SE

PROJETO ARQUITETÔNICO

DESENHO
PLANTA BAIXA LAYOUT, PLANTA DE LOCAÇÃO E CORTE







































































ENDEREÇO
Praça Frei Damião, Poço Redondo - SE, 49810-000

NOME DO ARQUIVO
PRO_ARQ_FREI DAMIÃO_PCR_R00

ETAPA DE PROJETO
PROJETO BÁSICO

REVISÃO
R_02

P. 03/06
JANEIRO 2024
ESCALA INDICADA

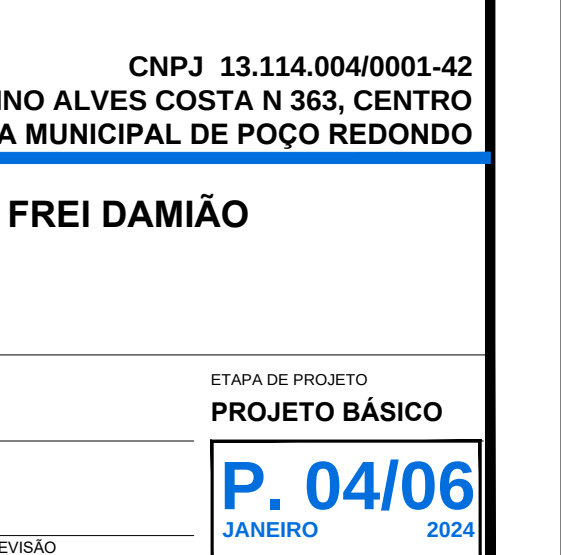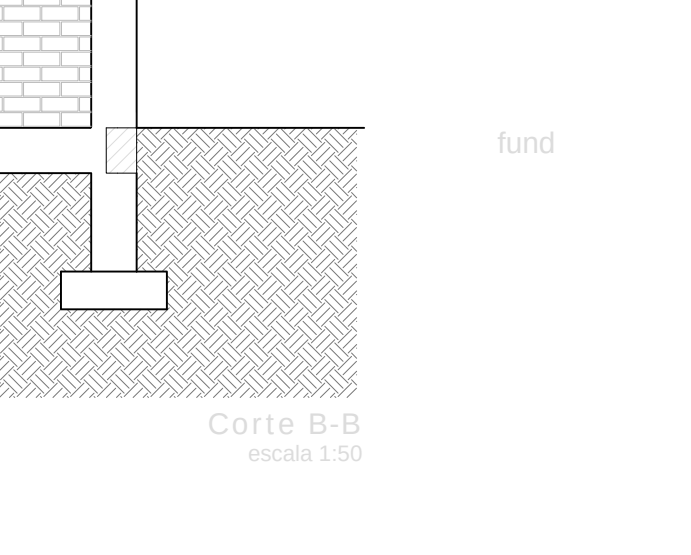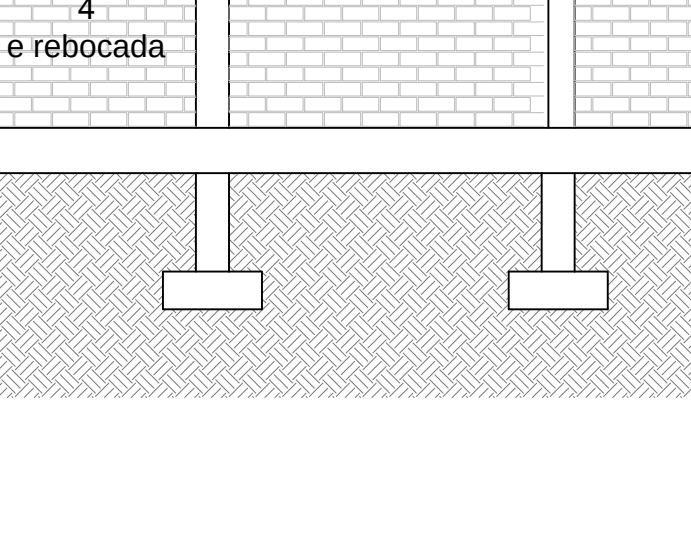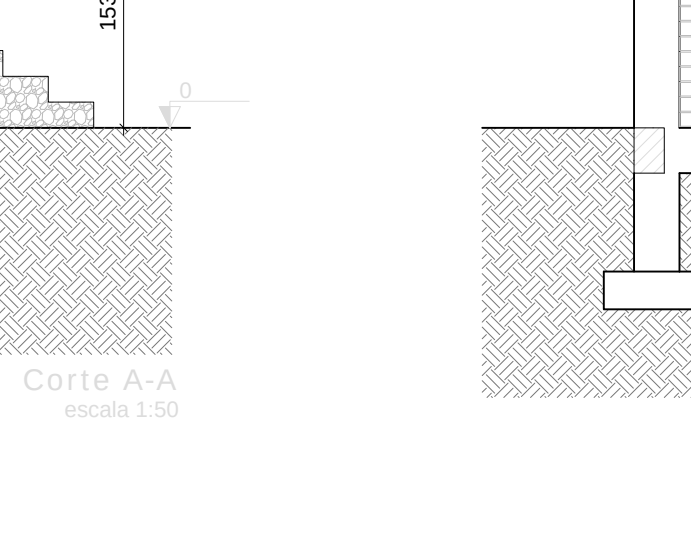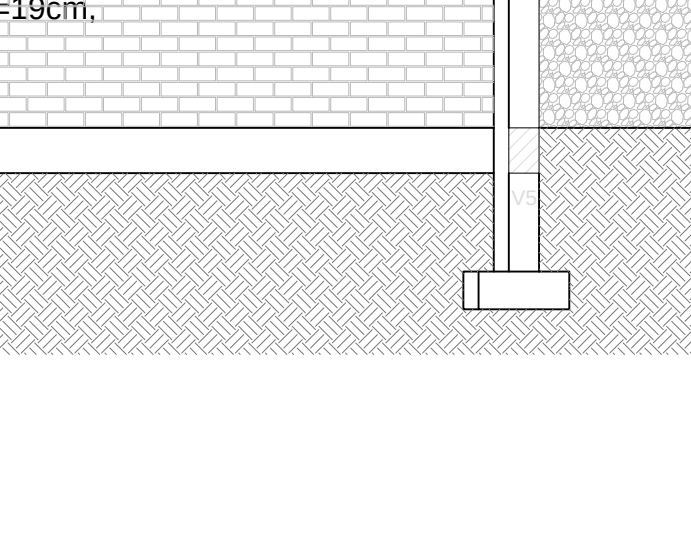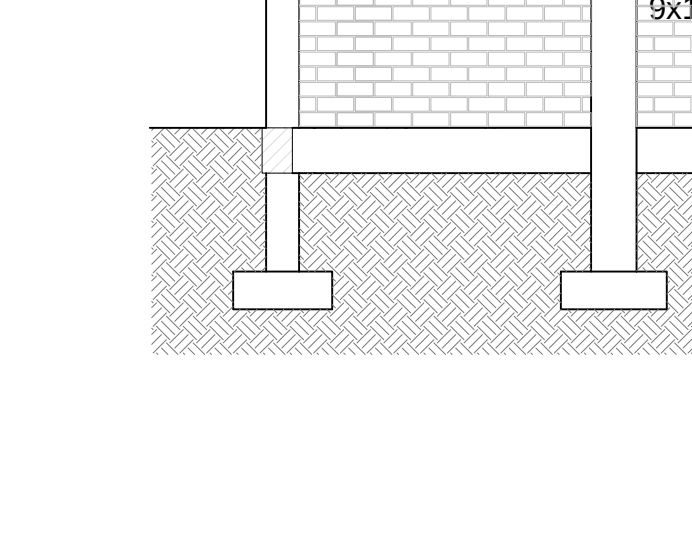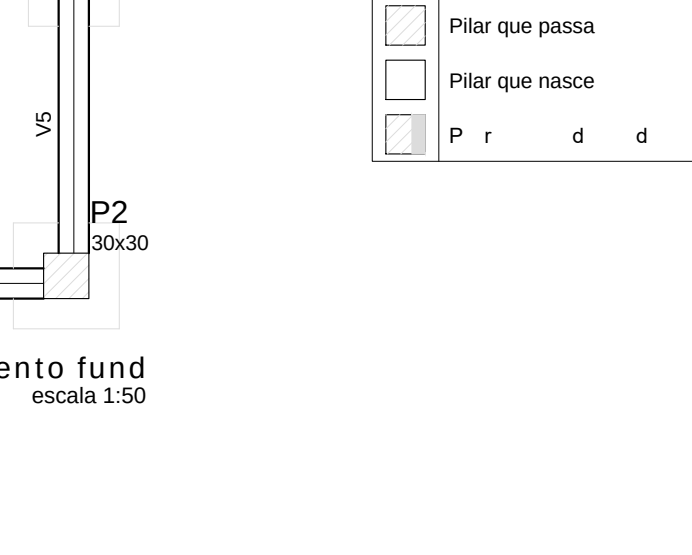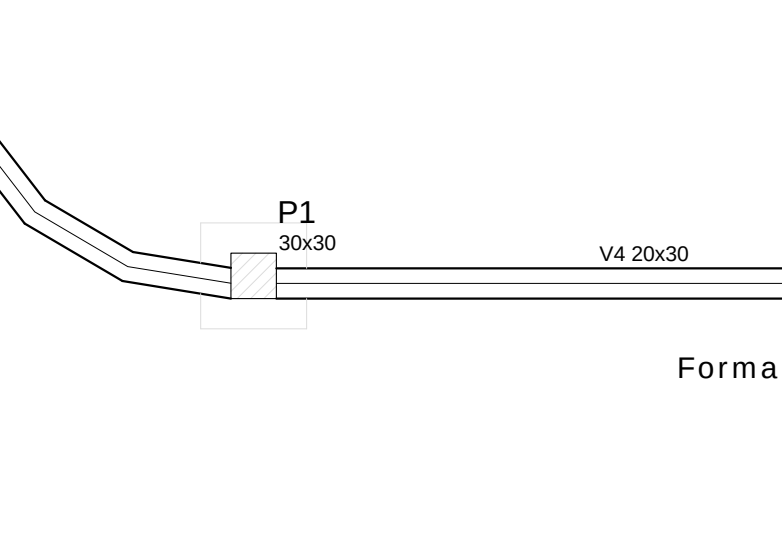 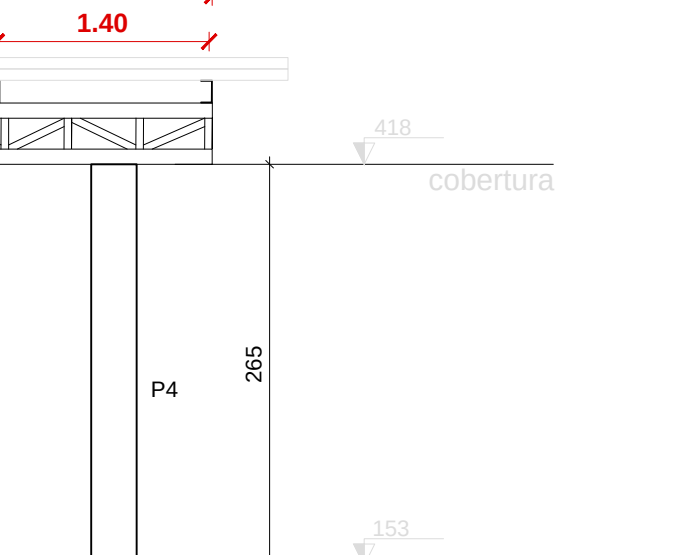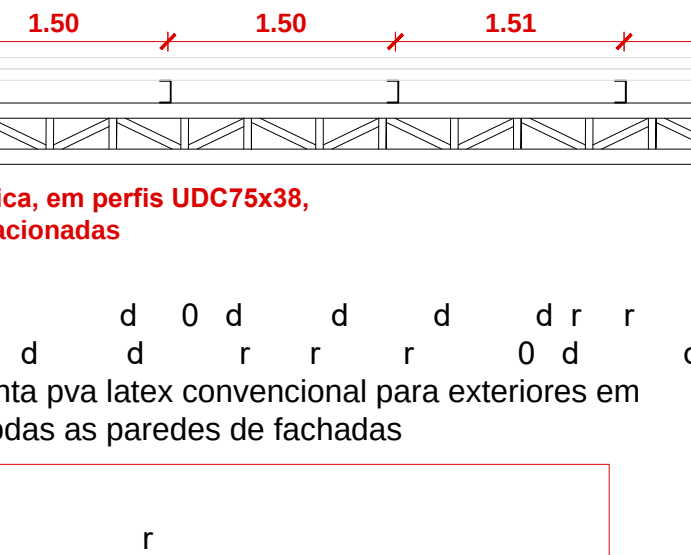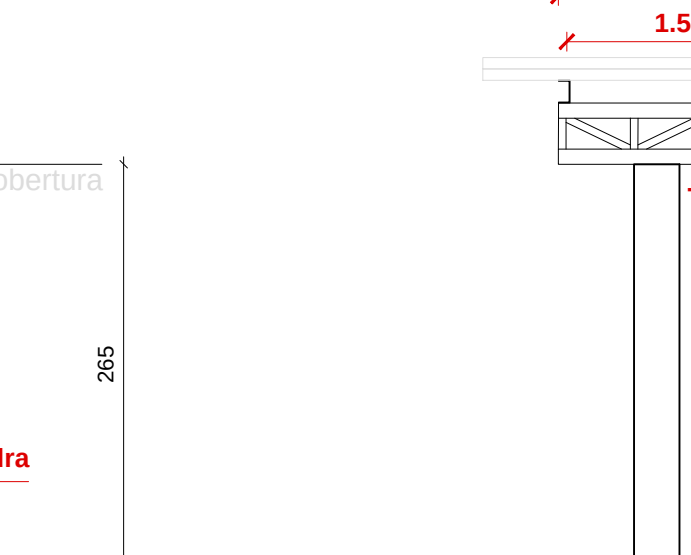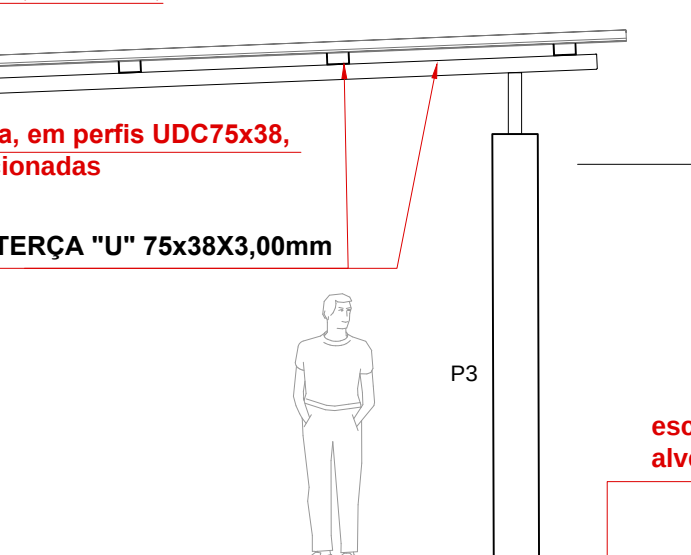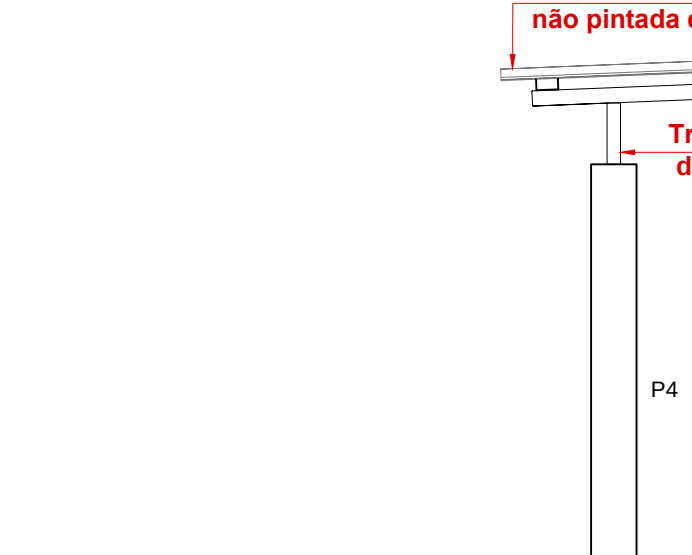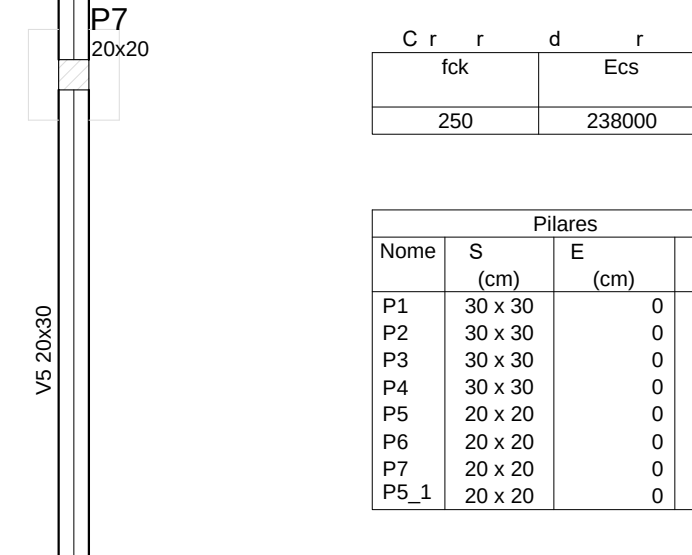 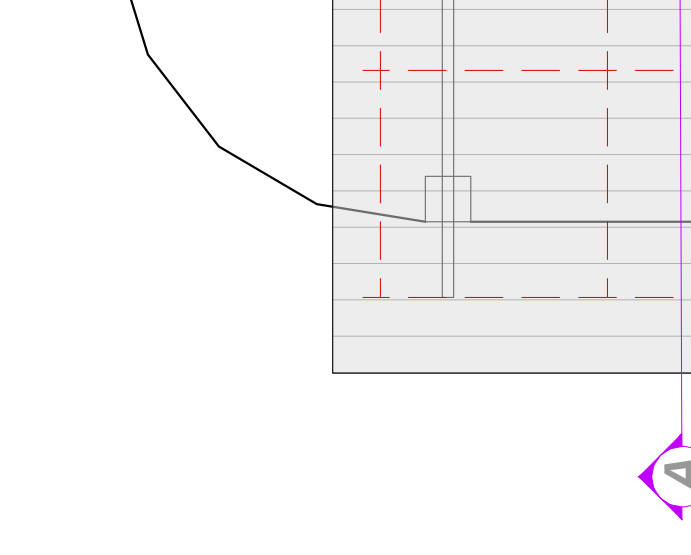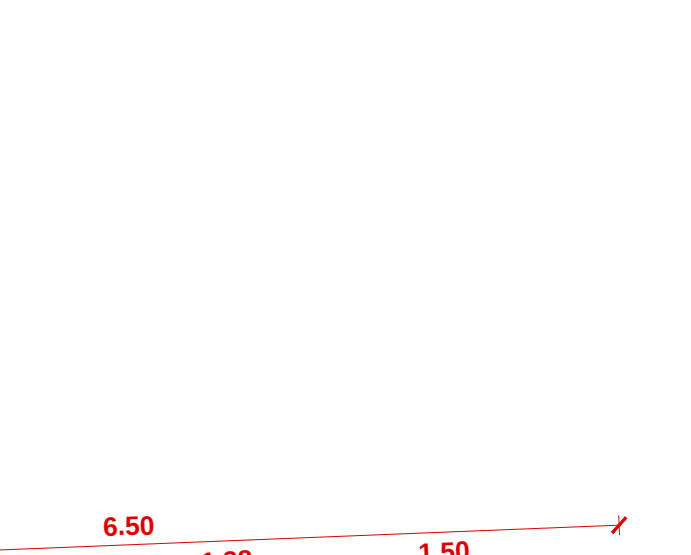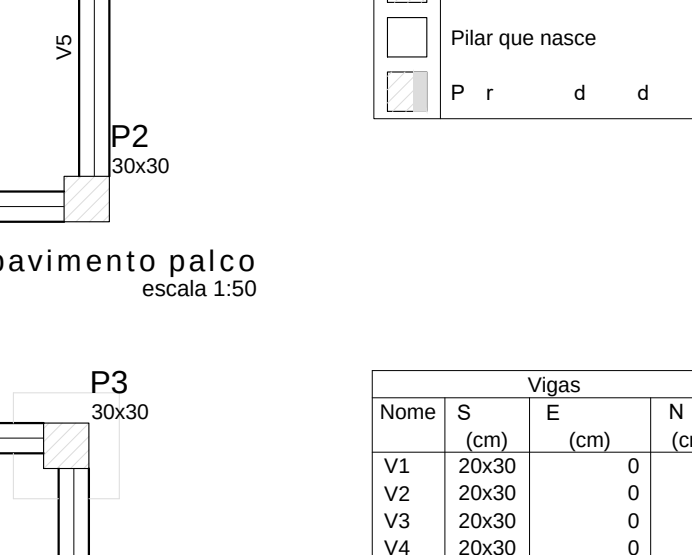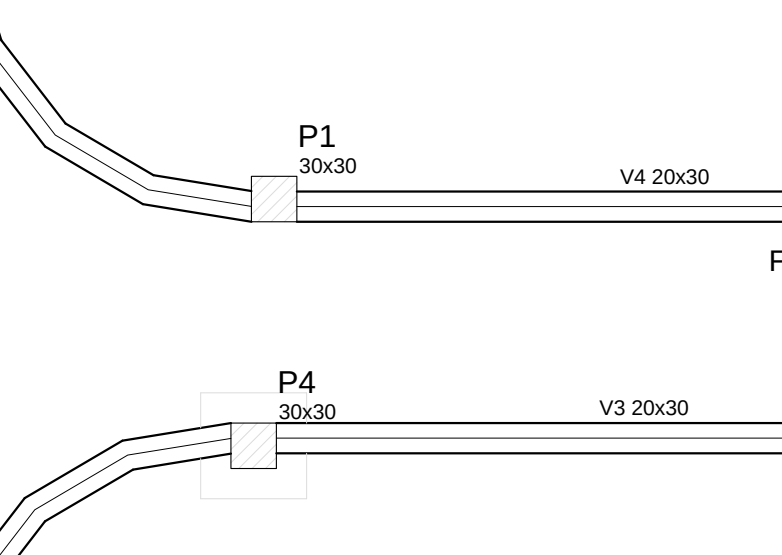 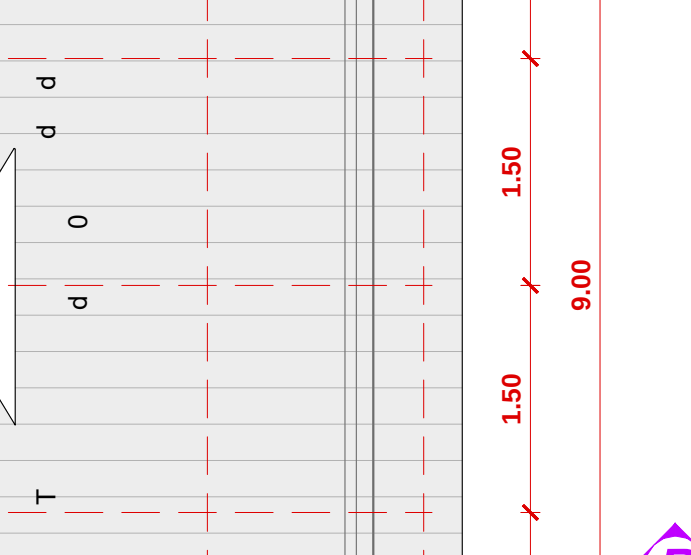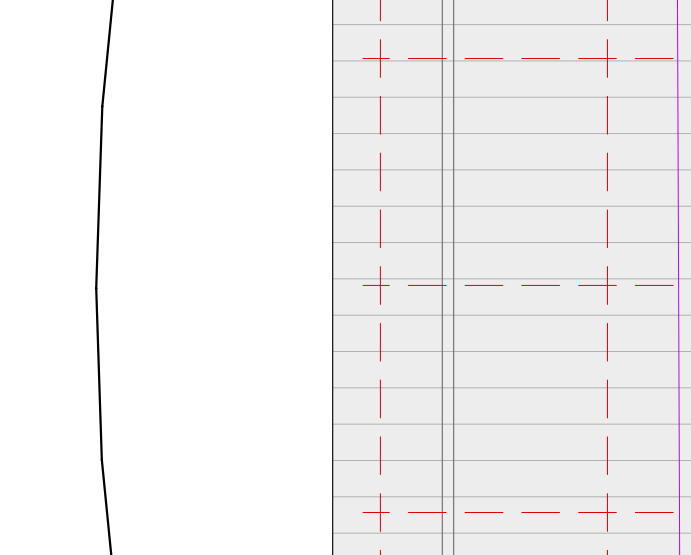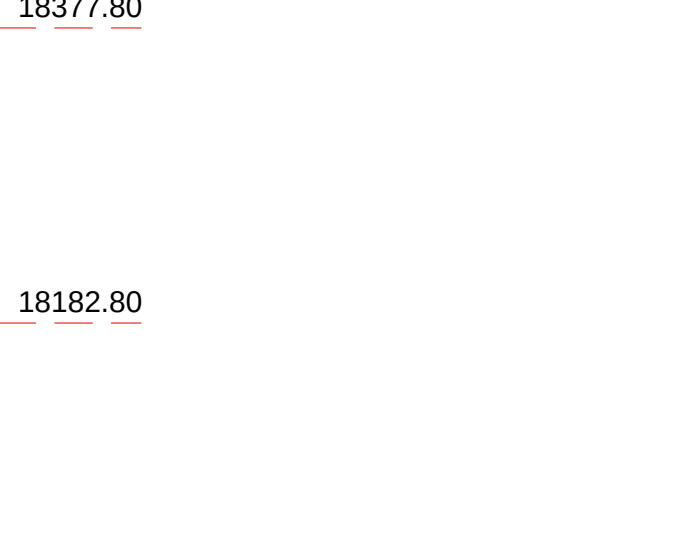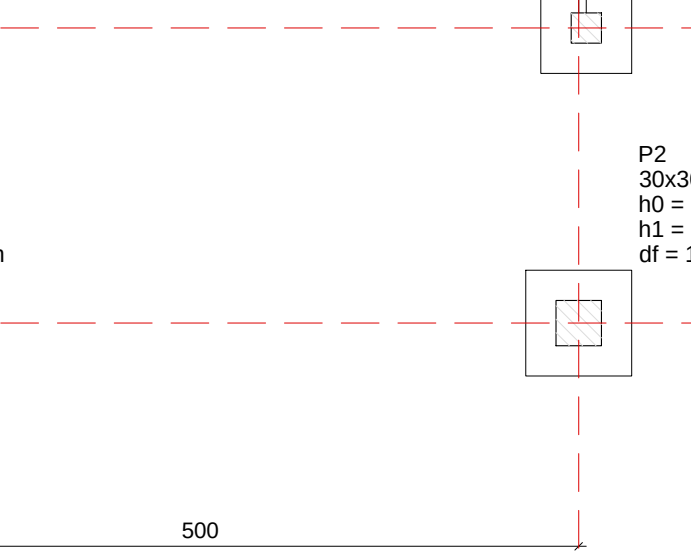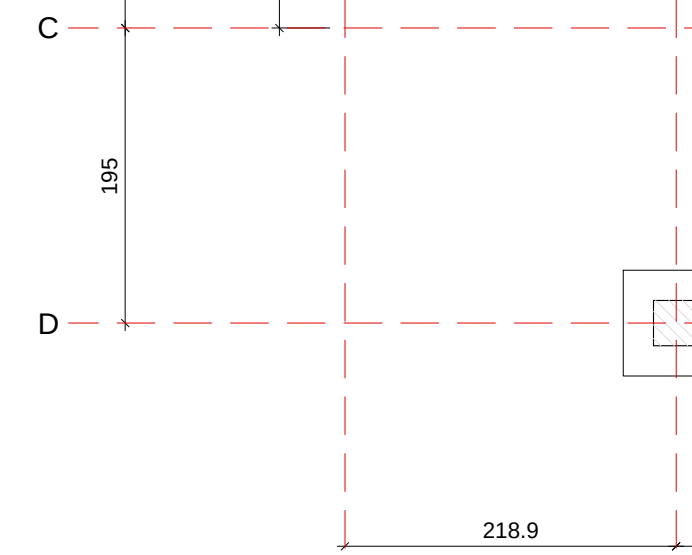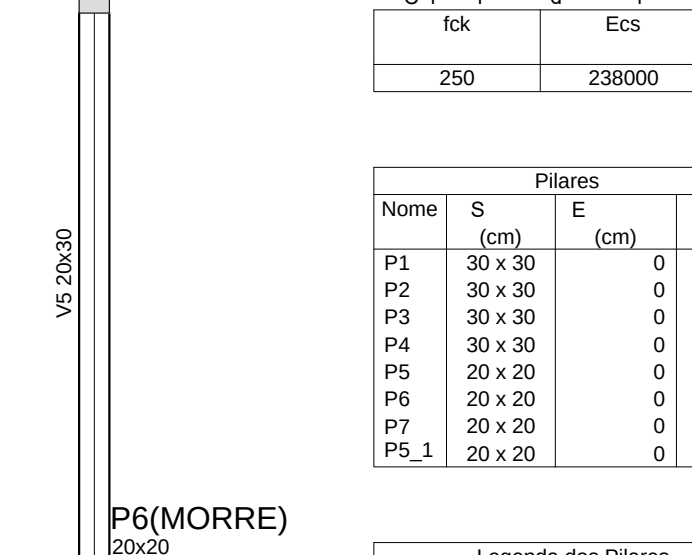 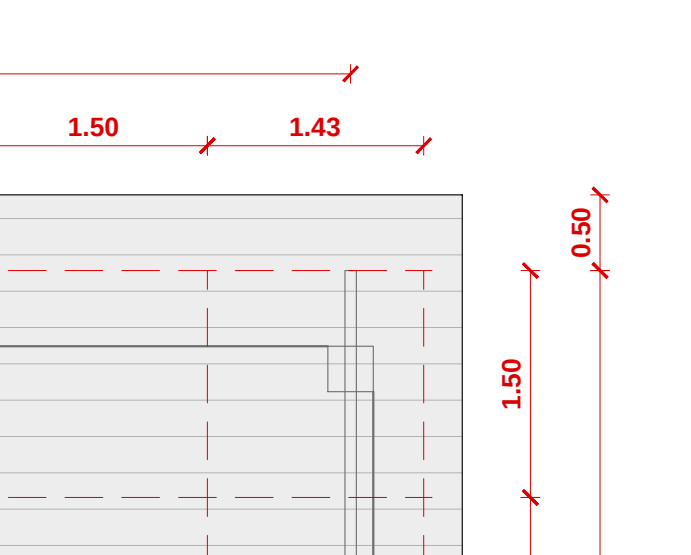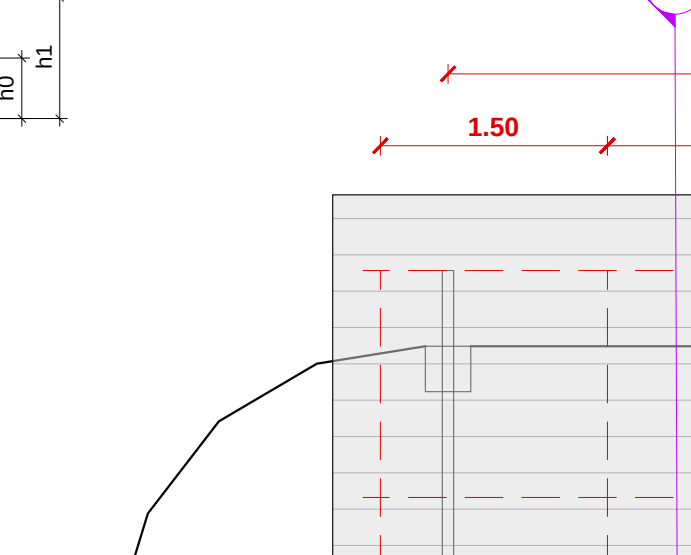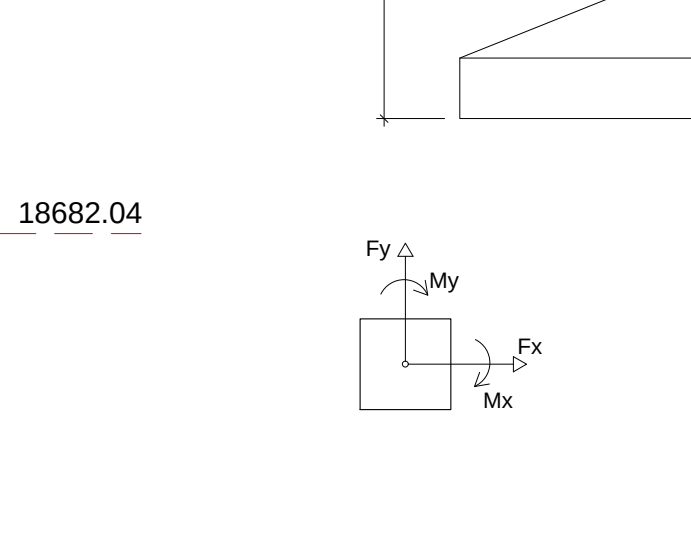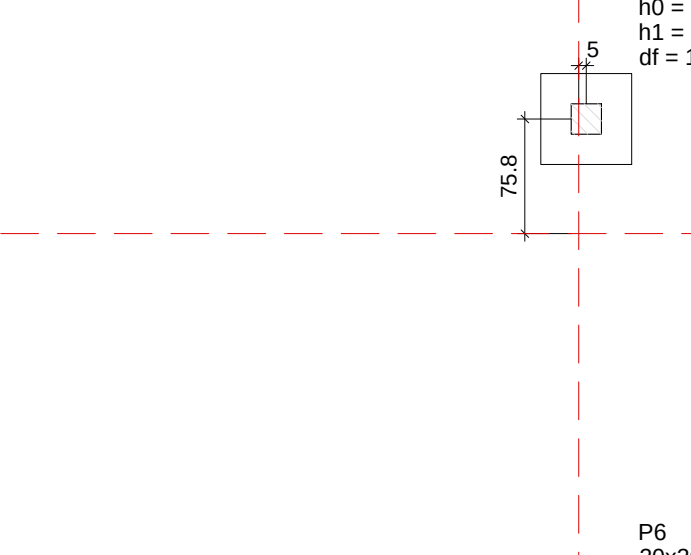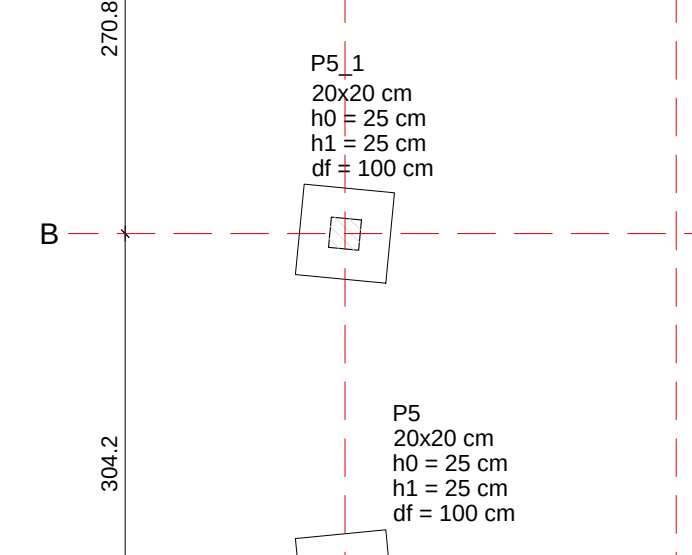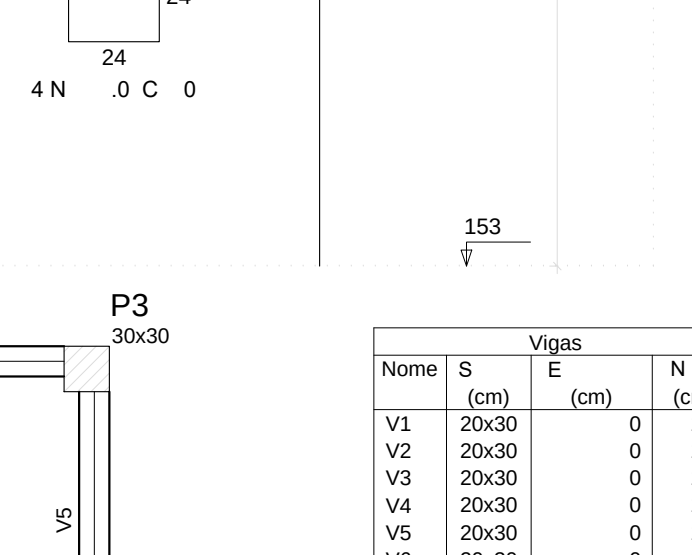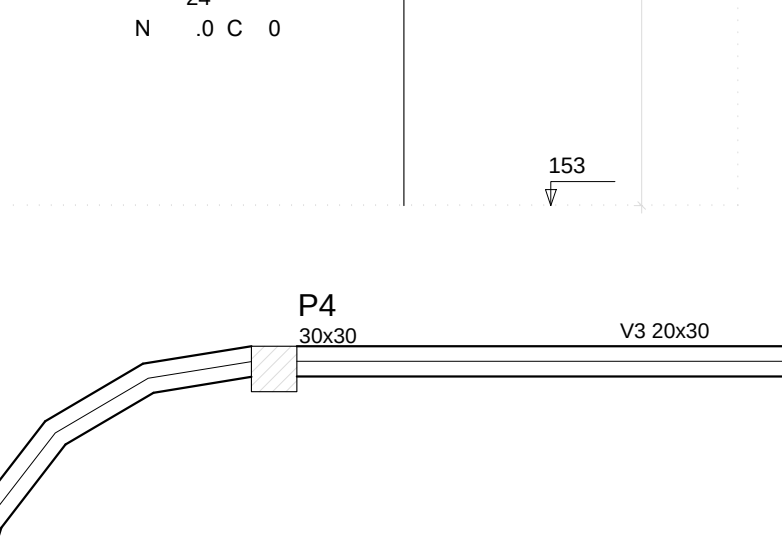 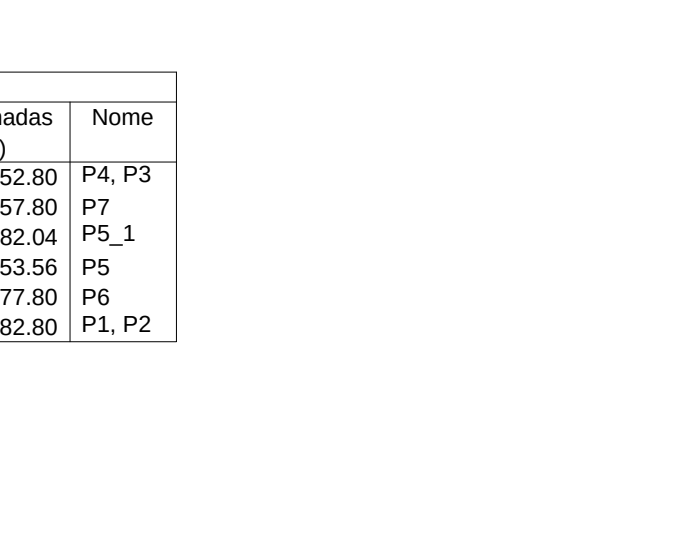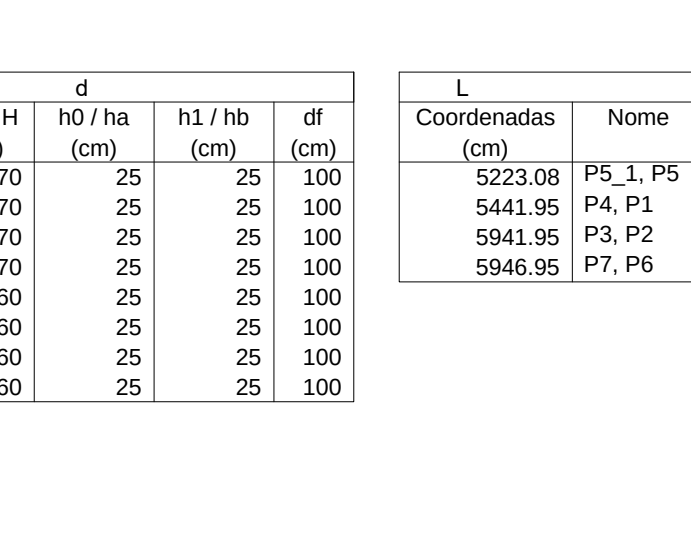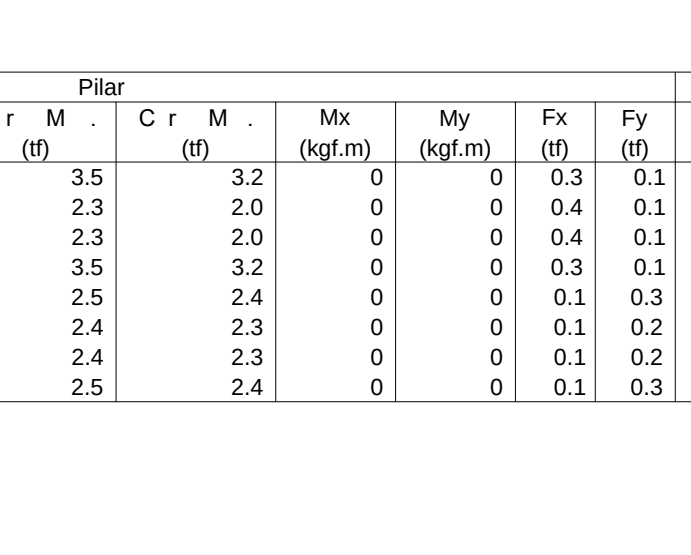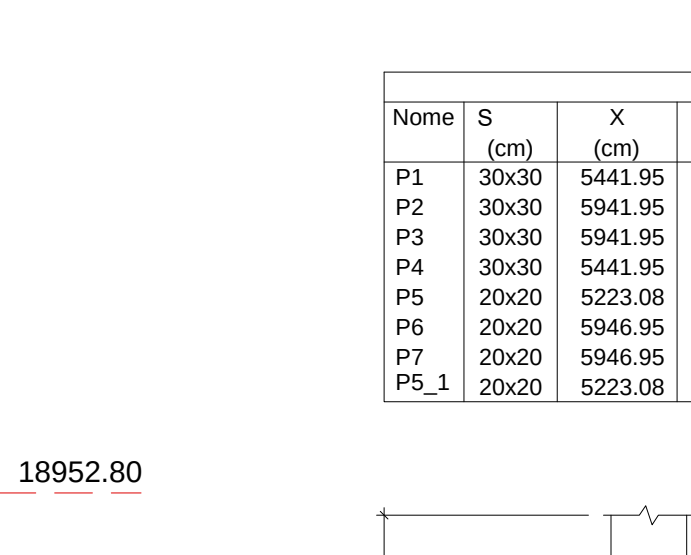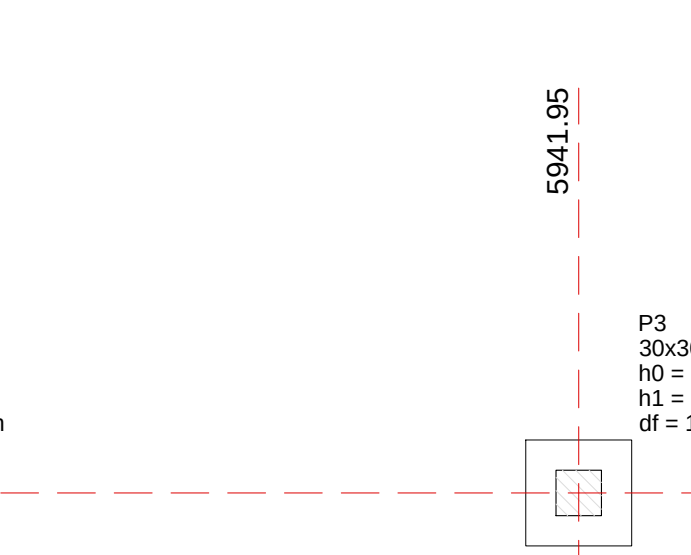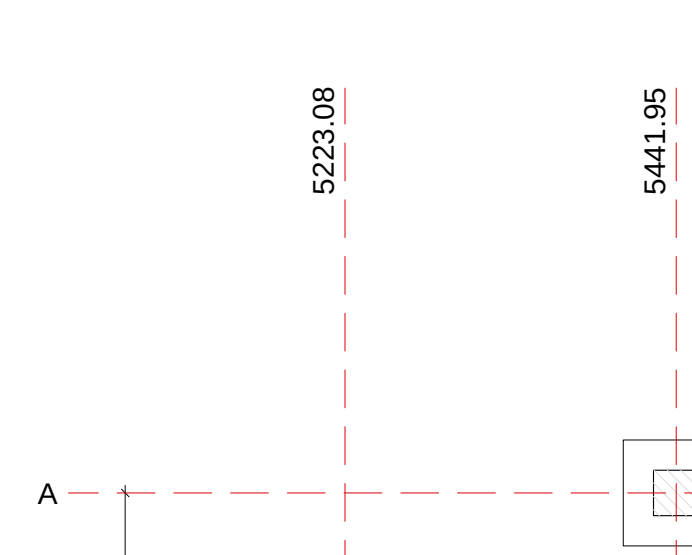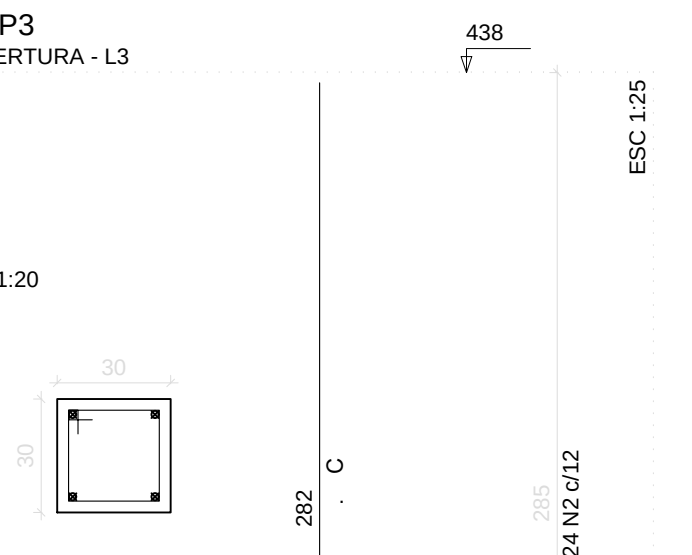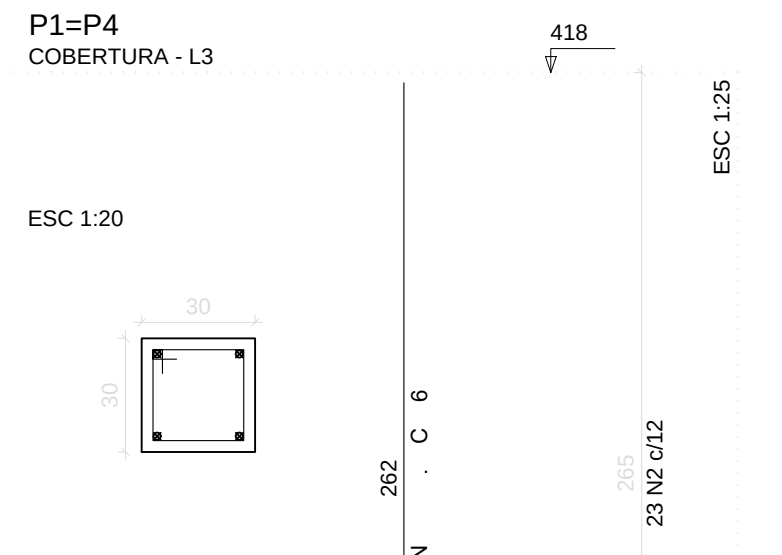 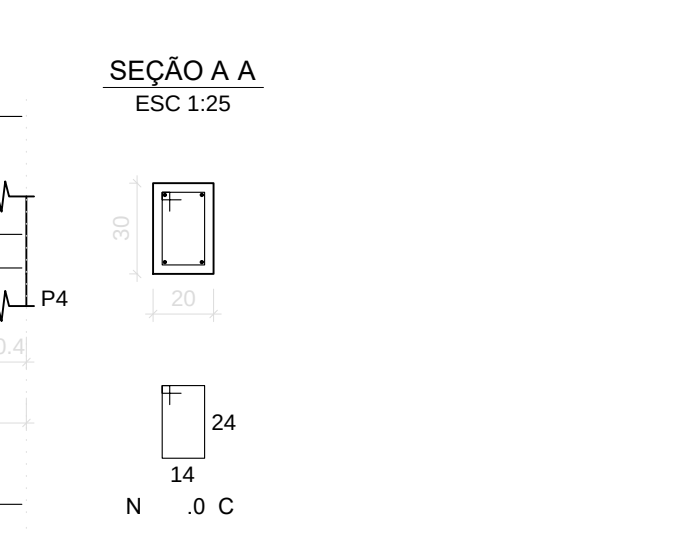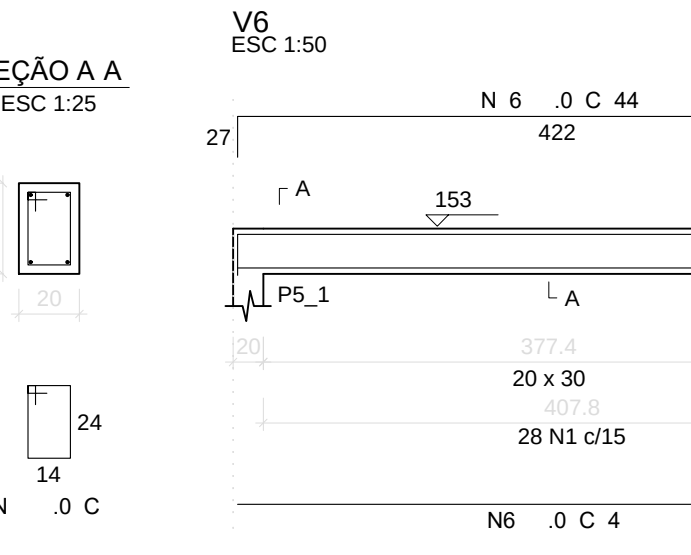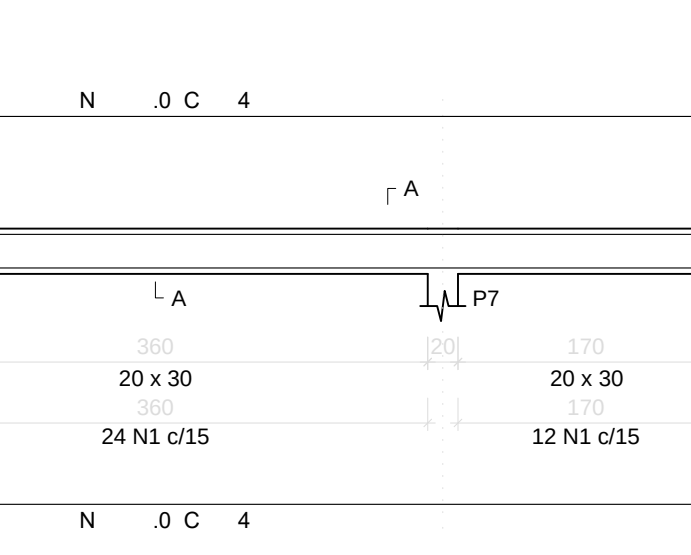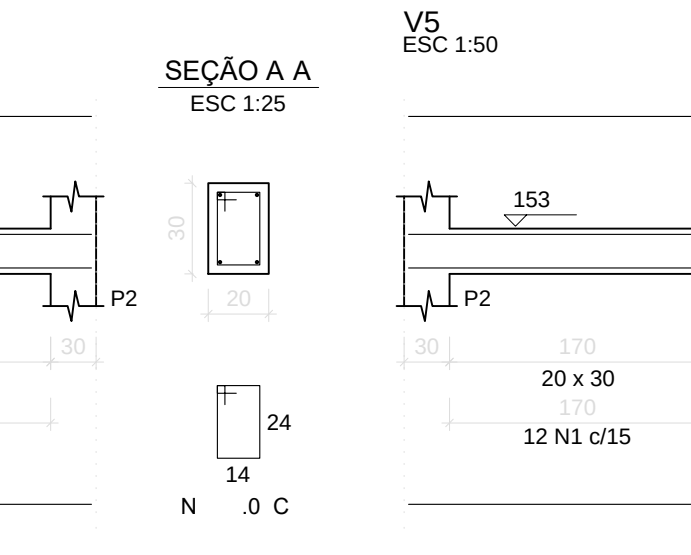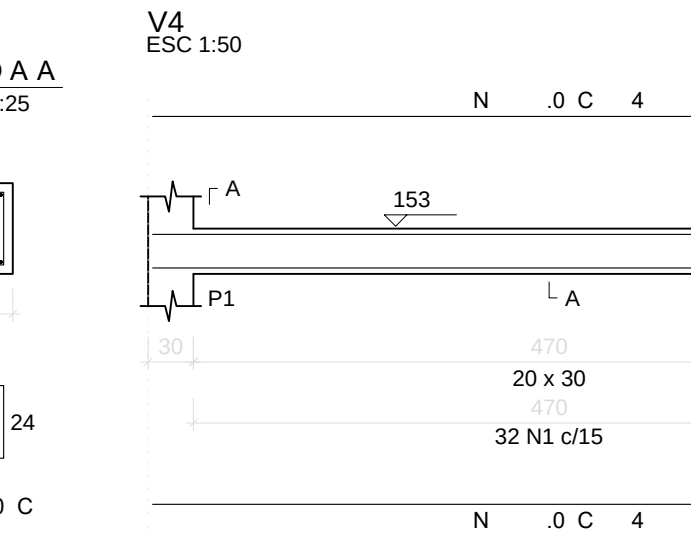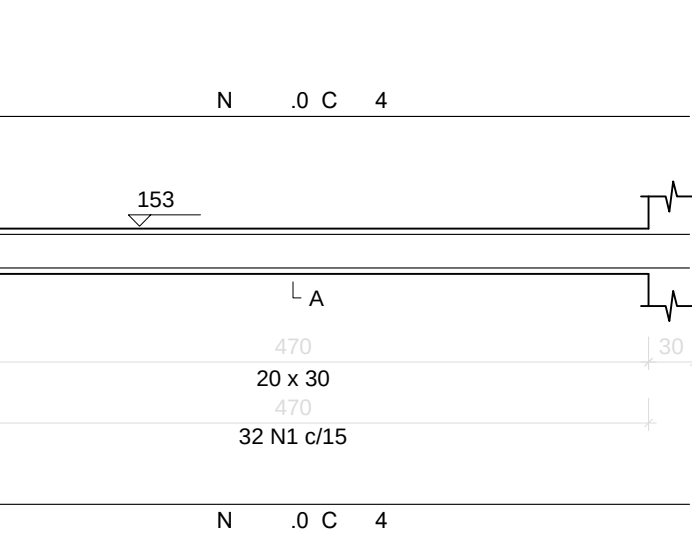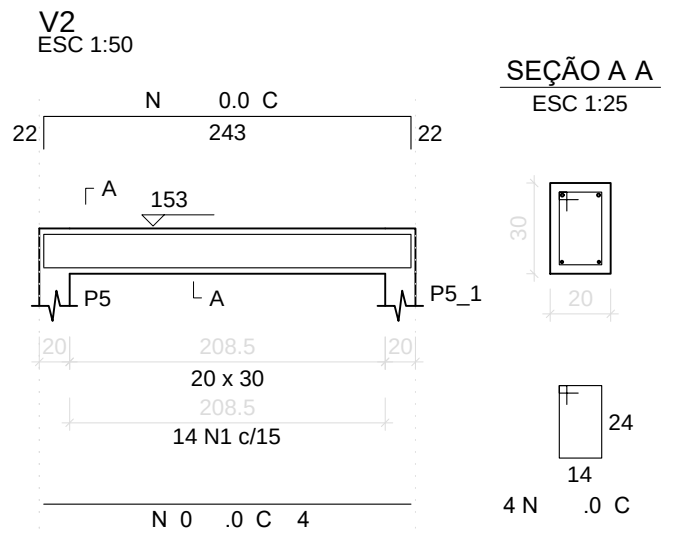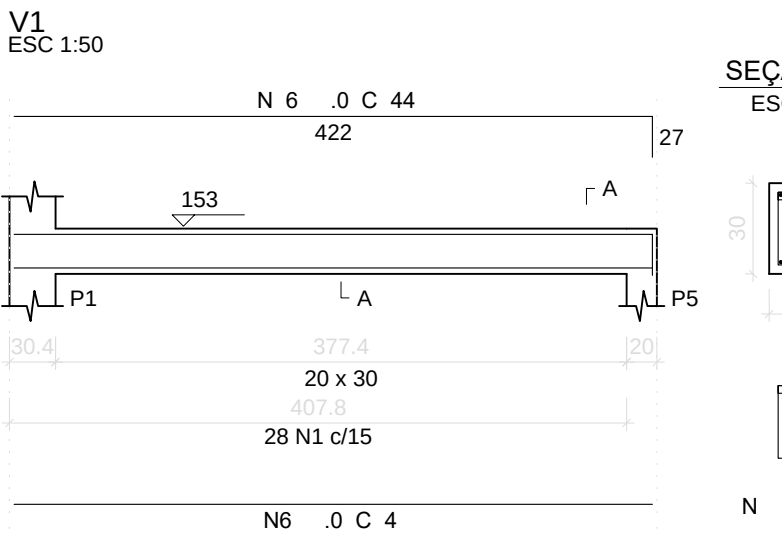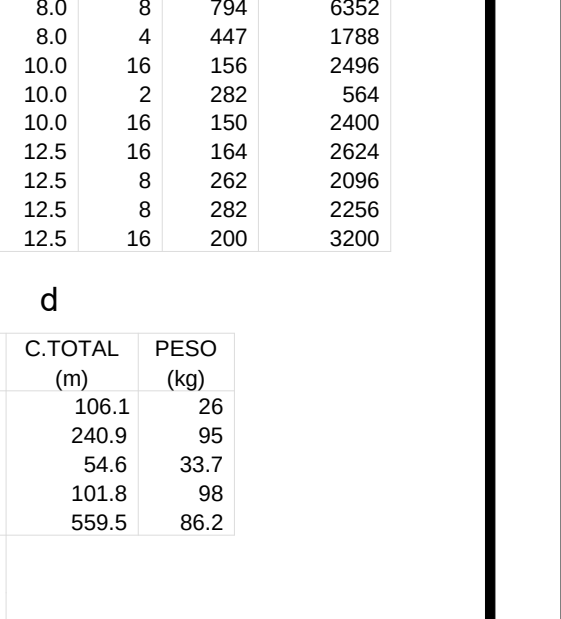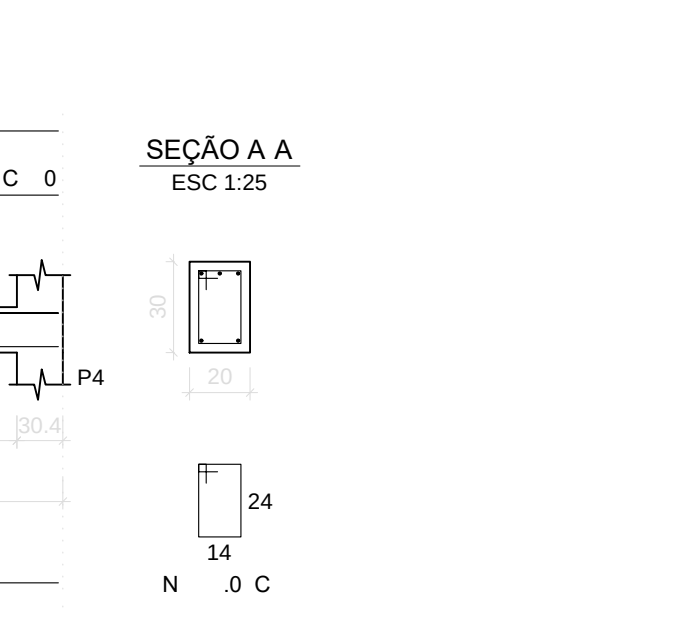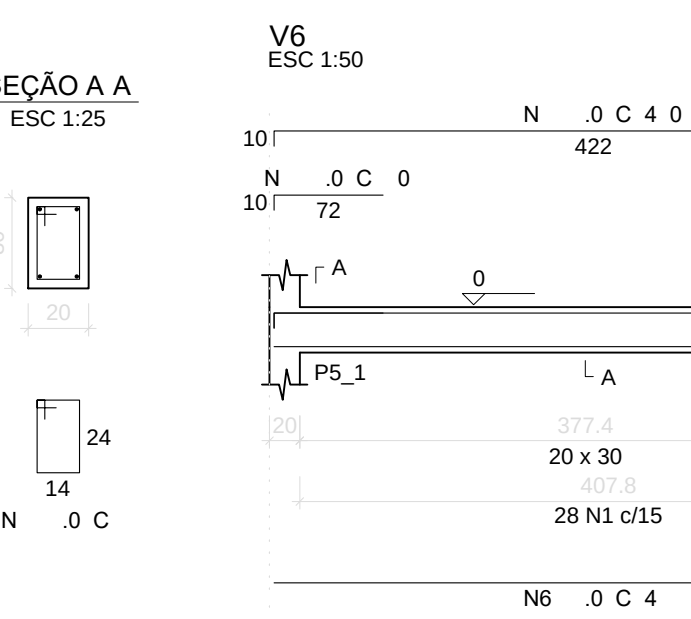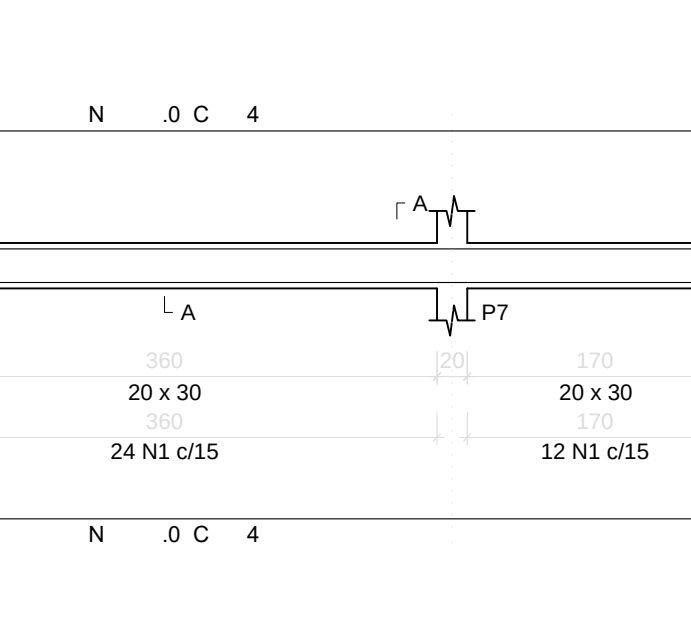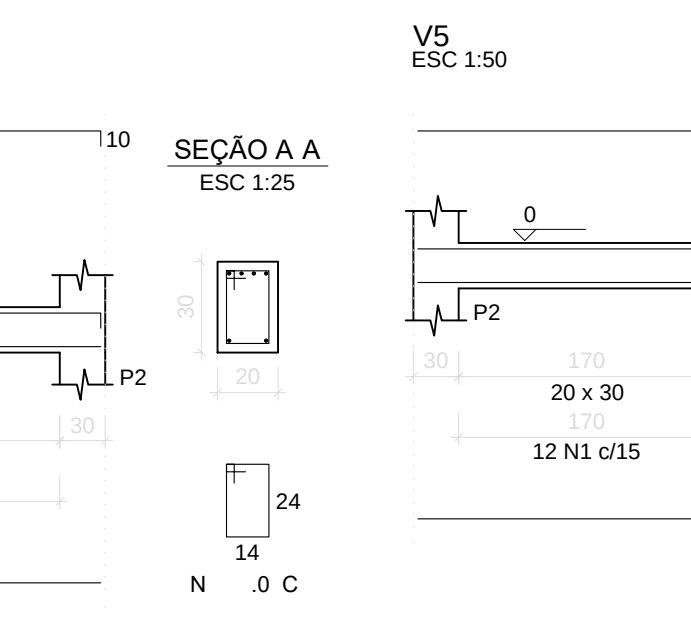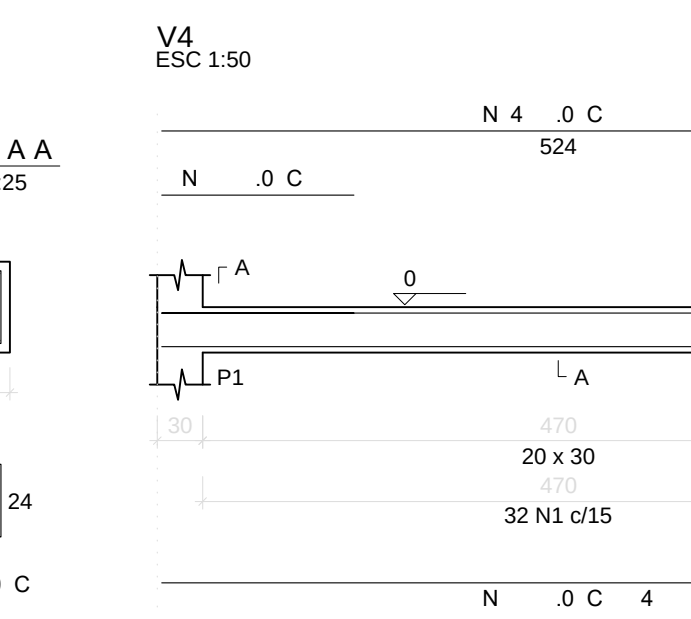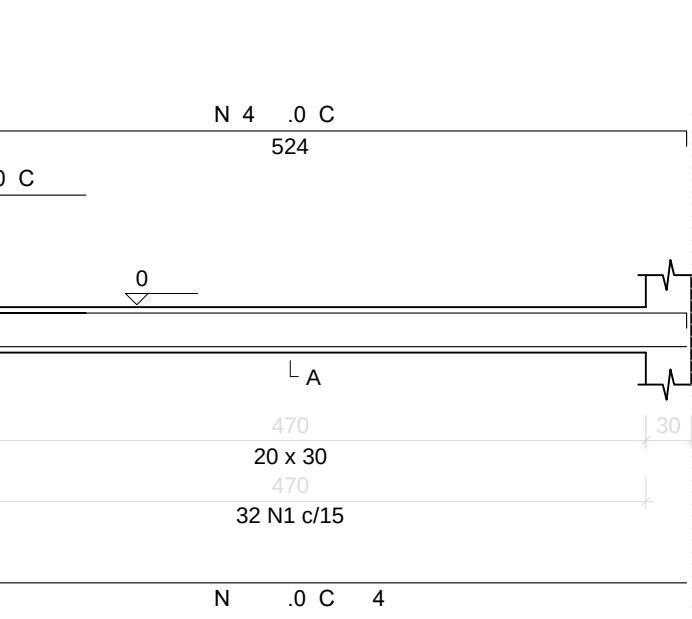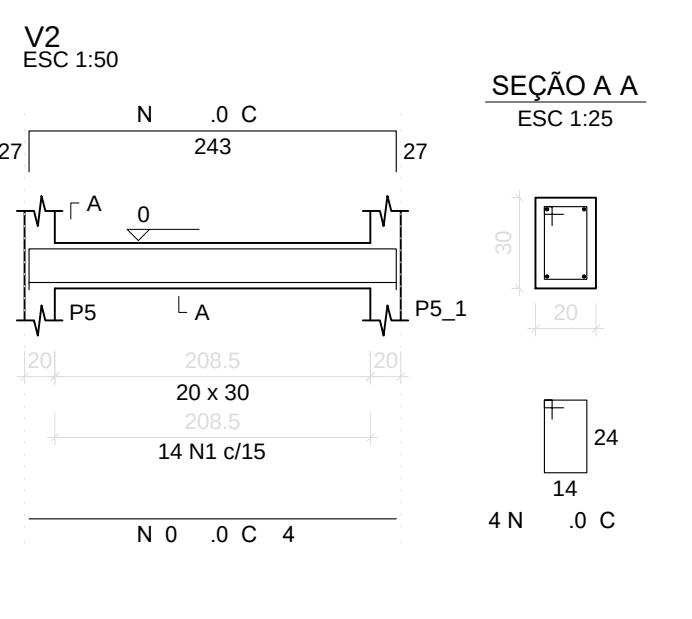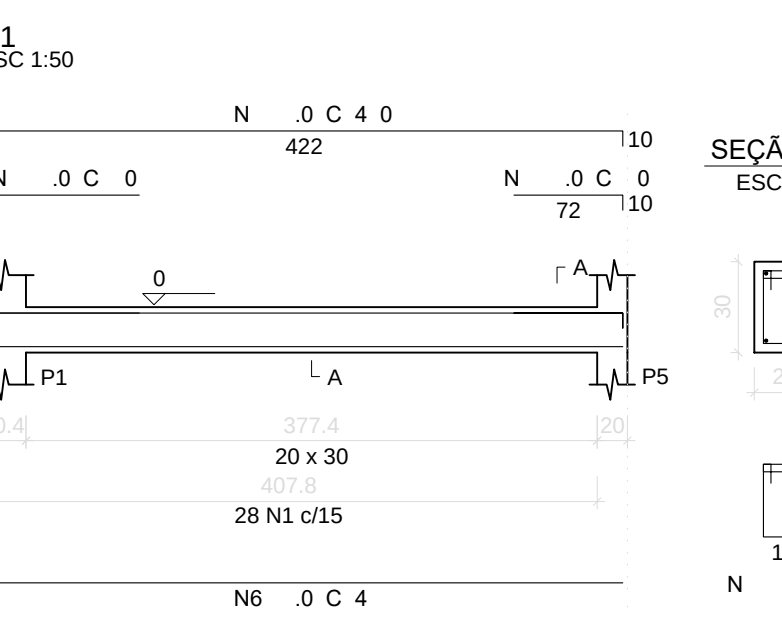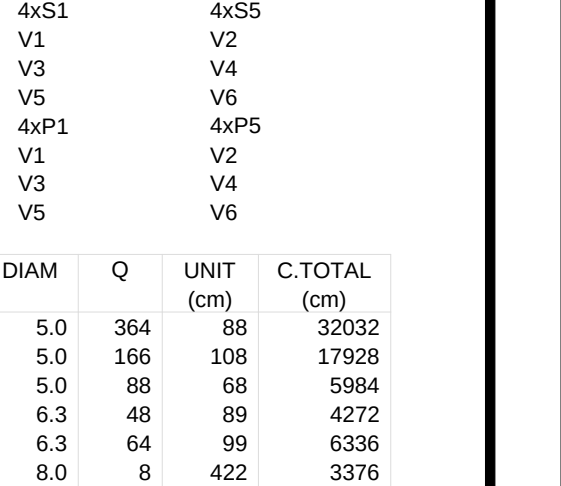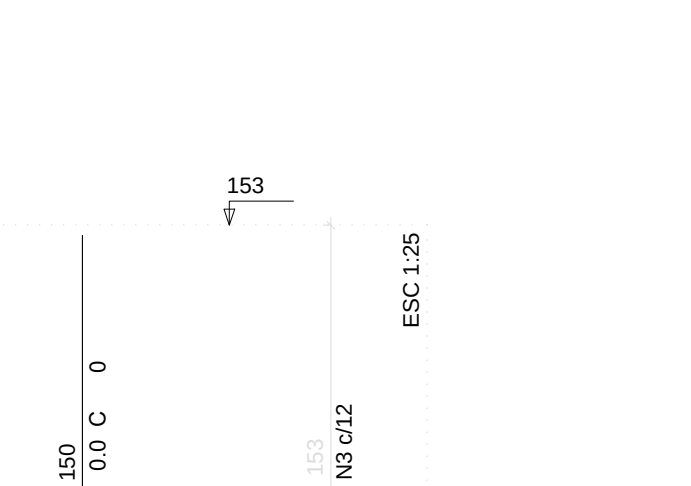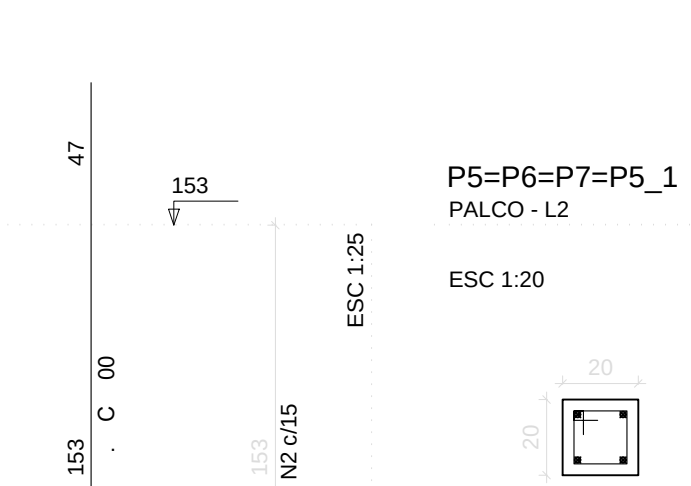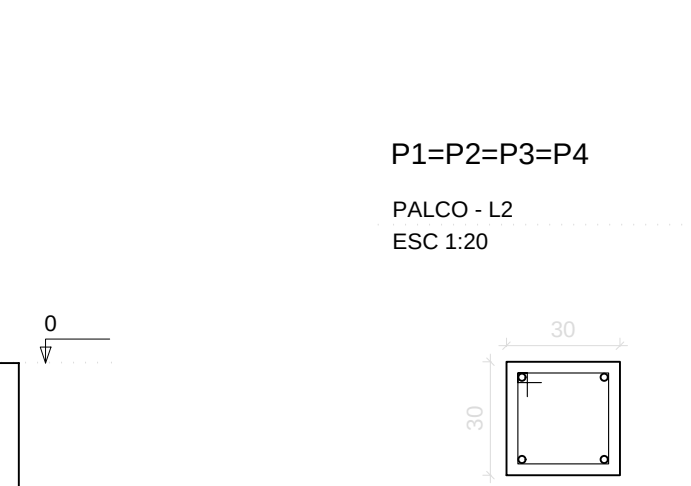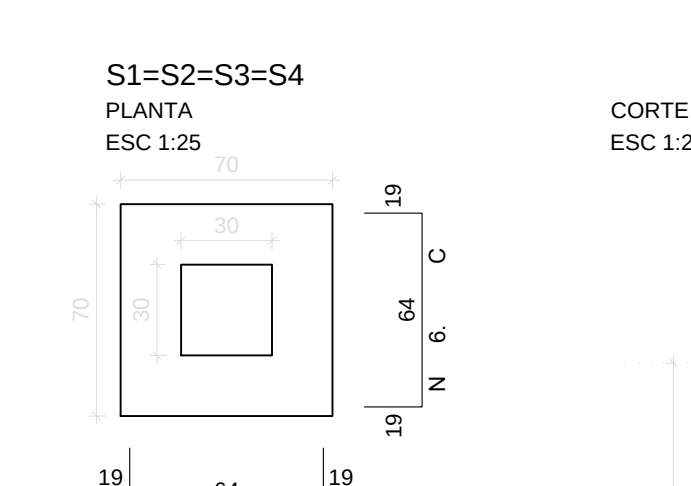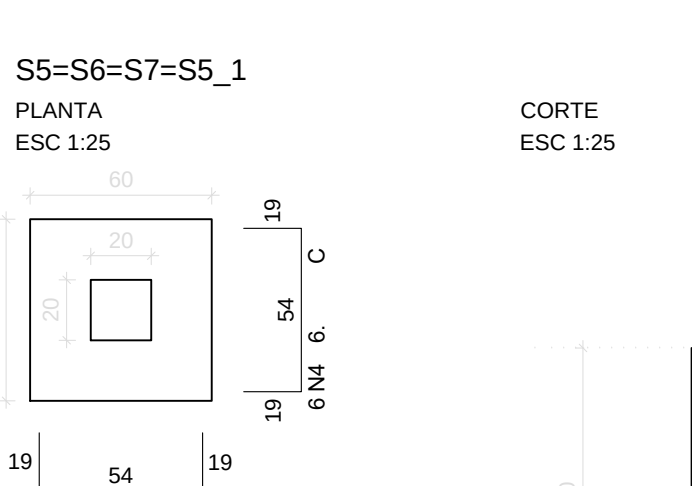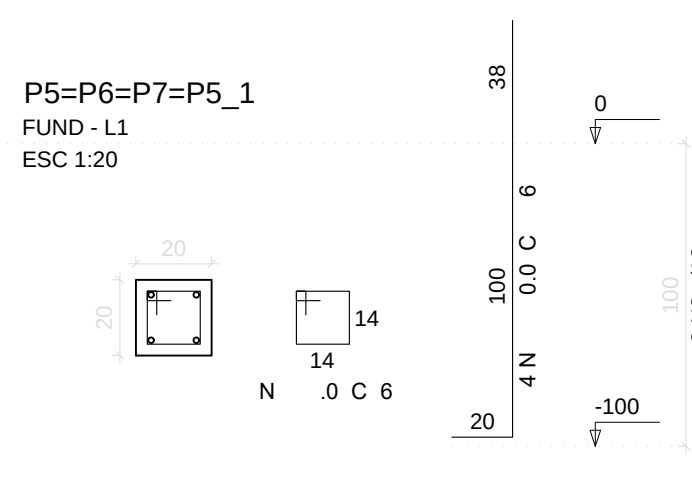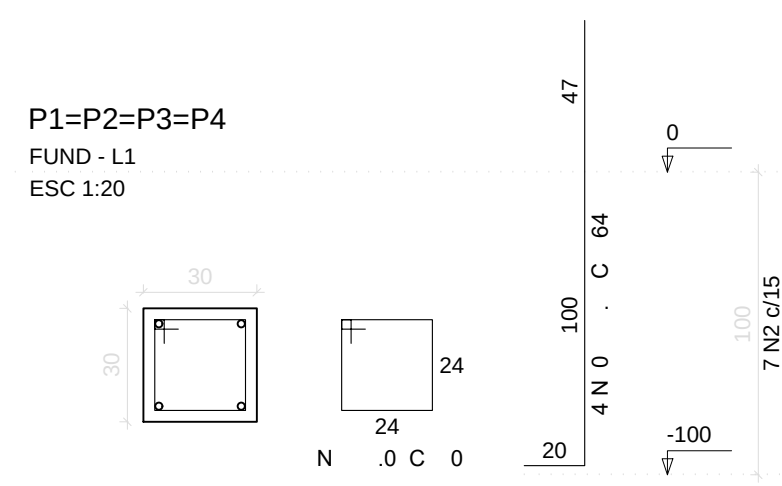

R	d
cobertura:	2xP1
fund:	4xP1
	4xP5
	4xS1
	V1
	V2
	V3
	V4
	V5
	V6
palco:	4xP1
	4xP5
	V1
	V2
	V3
	V4
	V5
	V6

AÇO	N	DIAM	Q	UNIT	C.TOTAL
				(cm)	(cm)
CA60	1	5.0	364	88	32032
	2	5.0	166	108	17928
	3	5.0	88	68	5984
	4	6.3	48	89	4272
	5	6.3	64	99	6336
	6	8.0	8	422	3376
	7	8.0	2	102	204
	8	8.0	2	80	160
	9	8.0	4	430	1720
	10	8.0	4	243	972
	11	8.0	2	293	586
	12	8.0	12	504	6098
	13	8.0	4	127	508
	14	8.0	4	532	2128
	15	8.0	8	794	6352
	16	8.0	4	447	1788
	17	10.0	16	156	2496
	18	10.0	2	282	564
	19	10.0	16	156	2496
	20	12.5	16	164	2624
	21	12.5	8	262	2096
	22	12.5	8	282	2256
	23	12.5	16	200	3200




R	d
AÇO	DIAM
	C.TOTAL
	(m)
CA50	6.3
	8.0
	10.0
	12.5
CA60	5.0
	252.7
CA60	86.2

V	d	r	C	6
Ar	d	r	C	6.0

Nome	S	X	Y	Pilar				Mx (kg/m)	My (kg/m)	Fx	Fy	d			
				C	r	M	r					C	r	M	r
P1	30x30	5441.95	18182.80	3.5	3.2	0	0	0	0.3	0.1	70	70	25	25	100
P2	30x30	5941.95	18182.80	2.3	2.0	0	0	0.4	0.1	70	70	25	25	100	
P3	30x30	5941.95	18952.80	2.3	2.0	0	0	0.4	0.1	70	70	25	25	100	
P4	30x30	5441.95	18952.80	3.5	3.2	0	0	0.3	0.1	70	70	25	25	100	
P5	30x30	5223.08	18453.56	2.5	2.4	0	0	0.1	0.3	60	60	25	25	100	
P6	20x20	5946.95	18377.80	2.4	2.3	0	0	0.1	0.2	60	60	25	25	100	
P7	20x20	5946.95	18157.80	2.4	2.3	0	0	0.1	0.2	60	60	25	25	100	
P5_1	20x20	5223.08	18682.04	2.5	2.4	0	0	0.1	0.3	60	60	25	25	100	

Coordenadas	Nome
5223.08	P5_1, P5
5441.95	P4, P1
5941.95	P3, P2
5946.95	P7, P6


Coordenadas	Nome
18652.80	P4, P3
18157.80	P7
18682.04	P5_1
18653.56	P5
18377.80	P6
18182.80	P1, P2

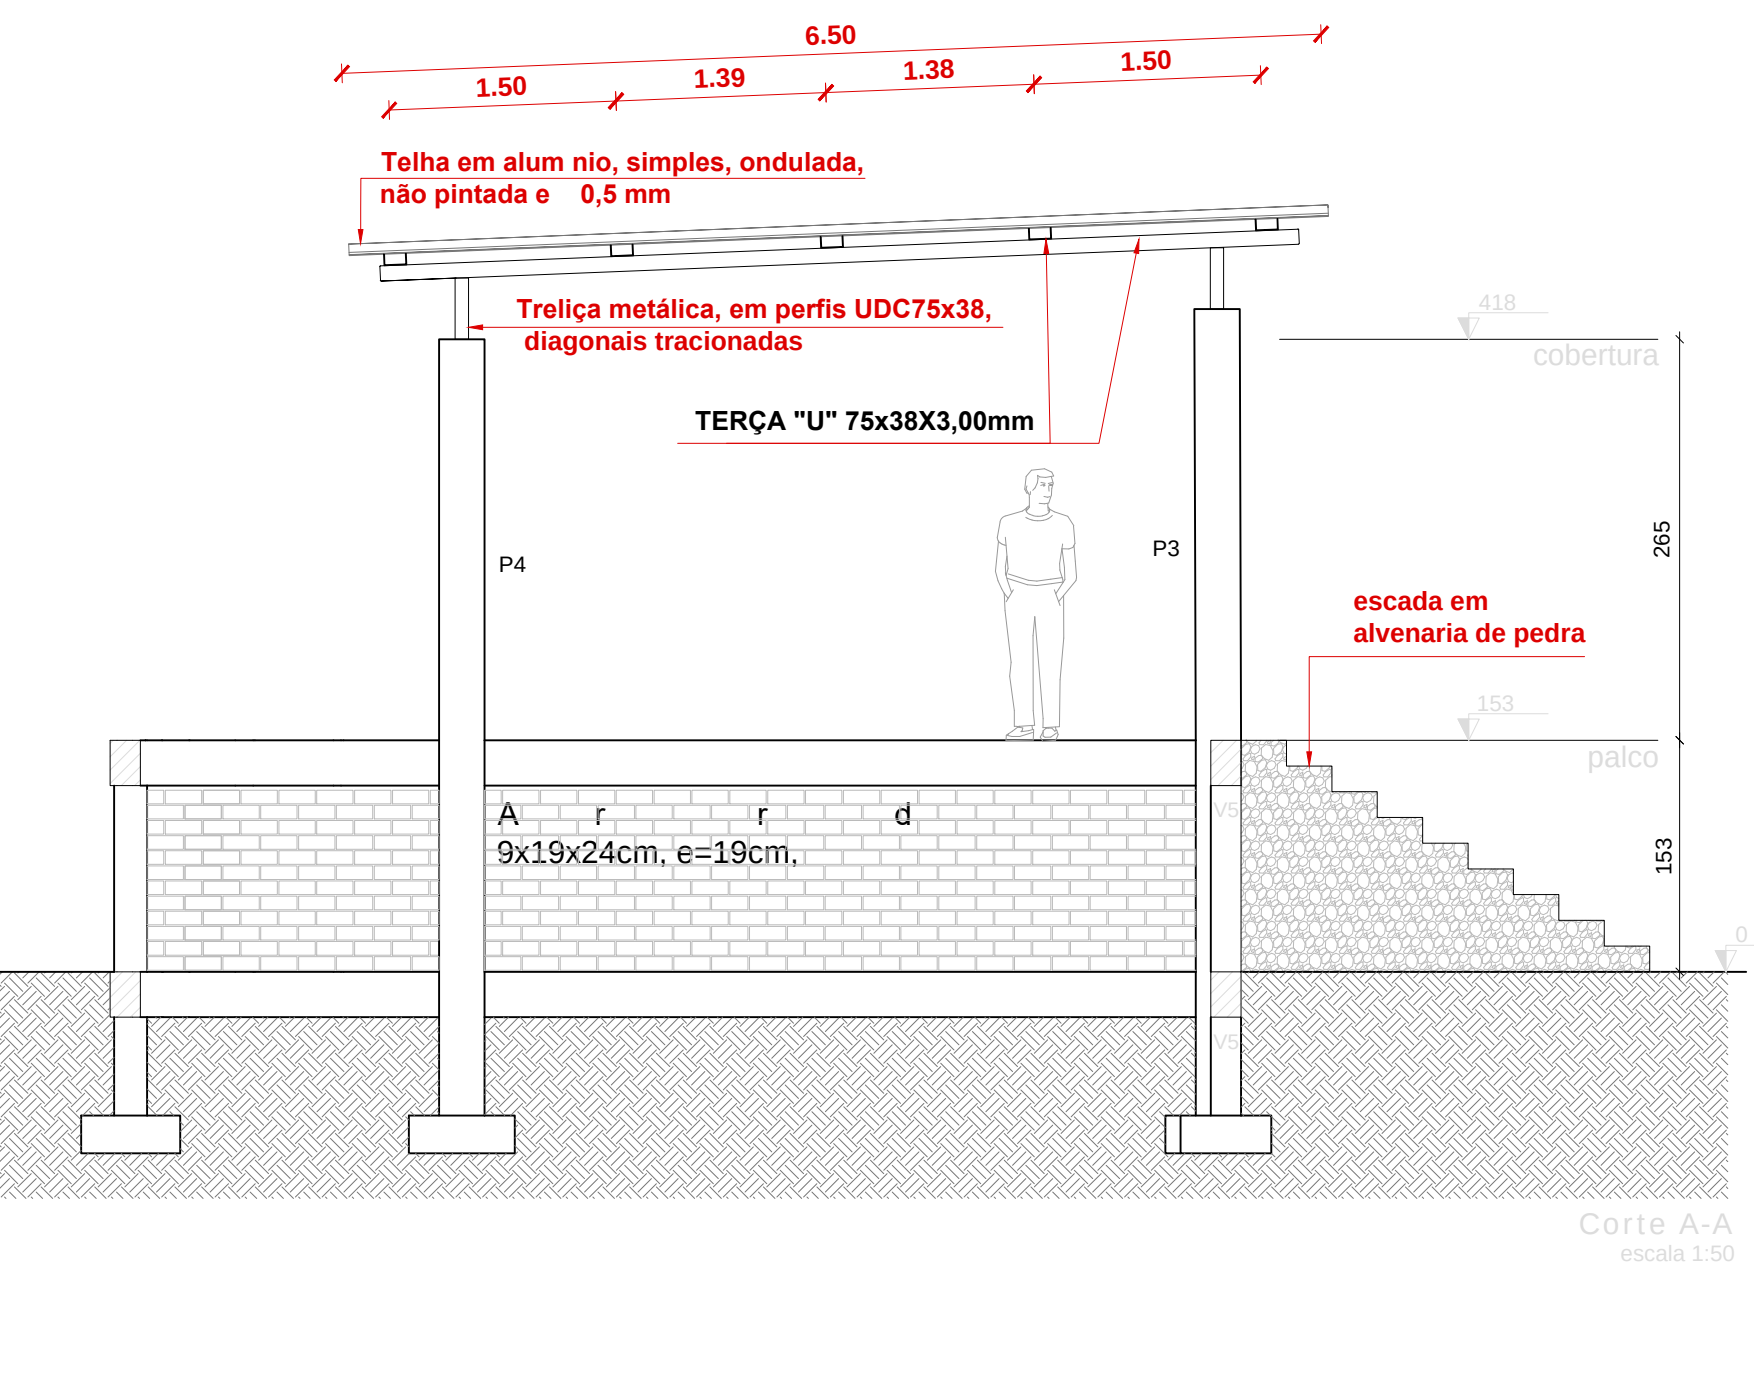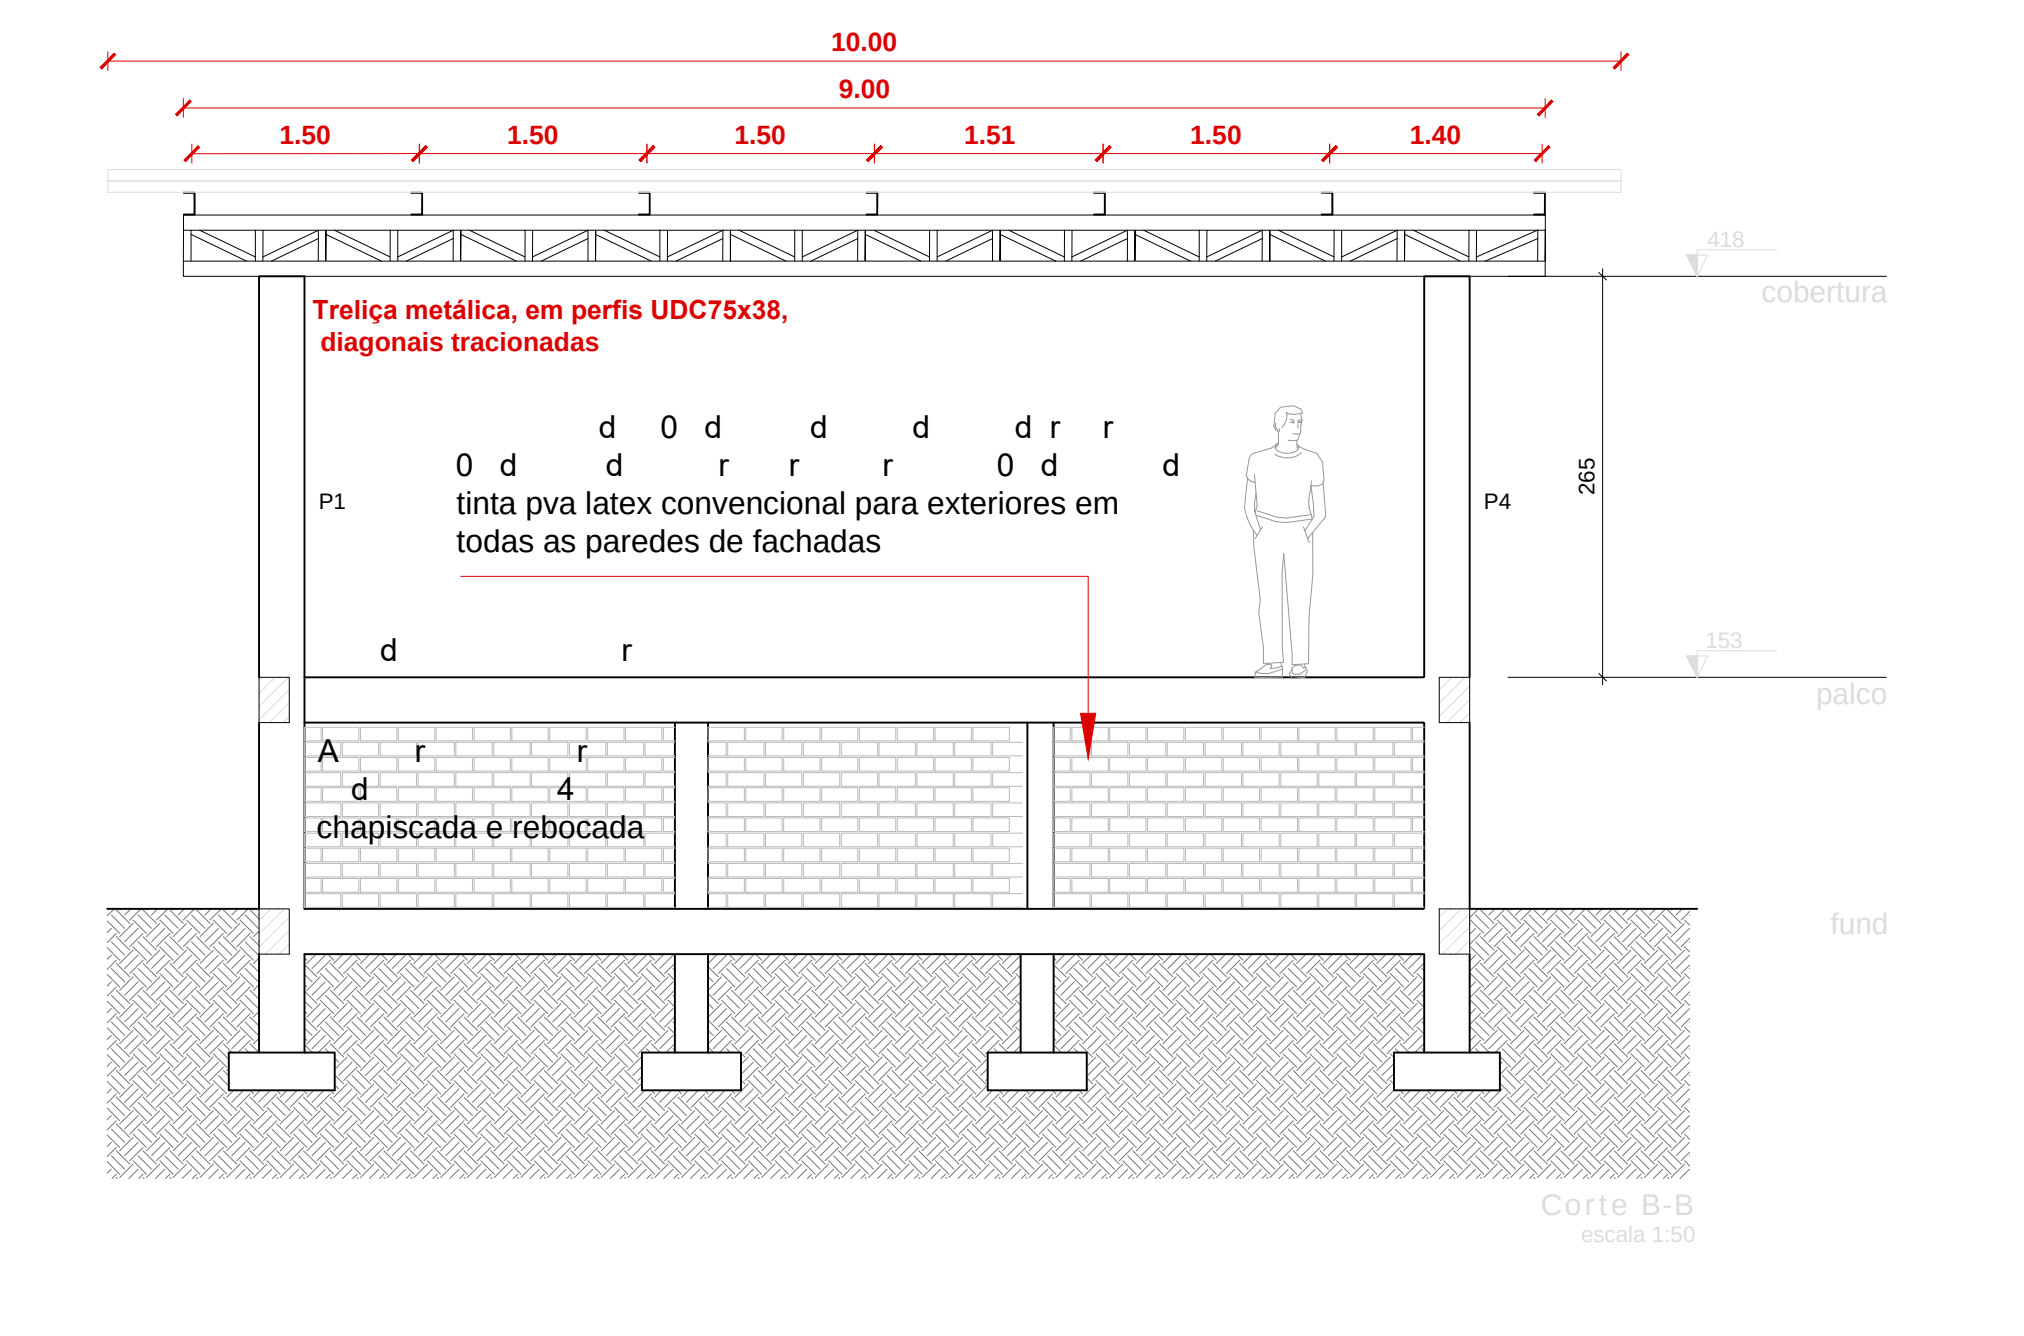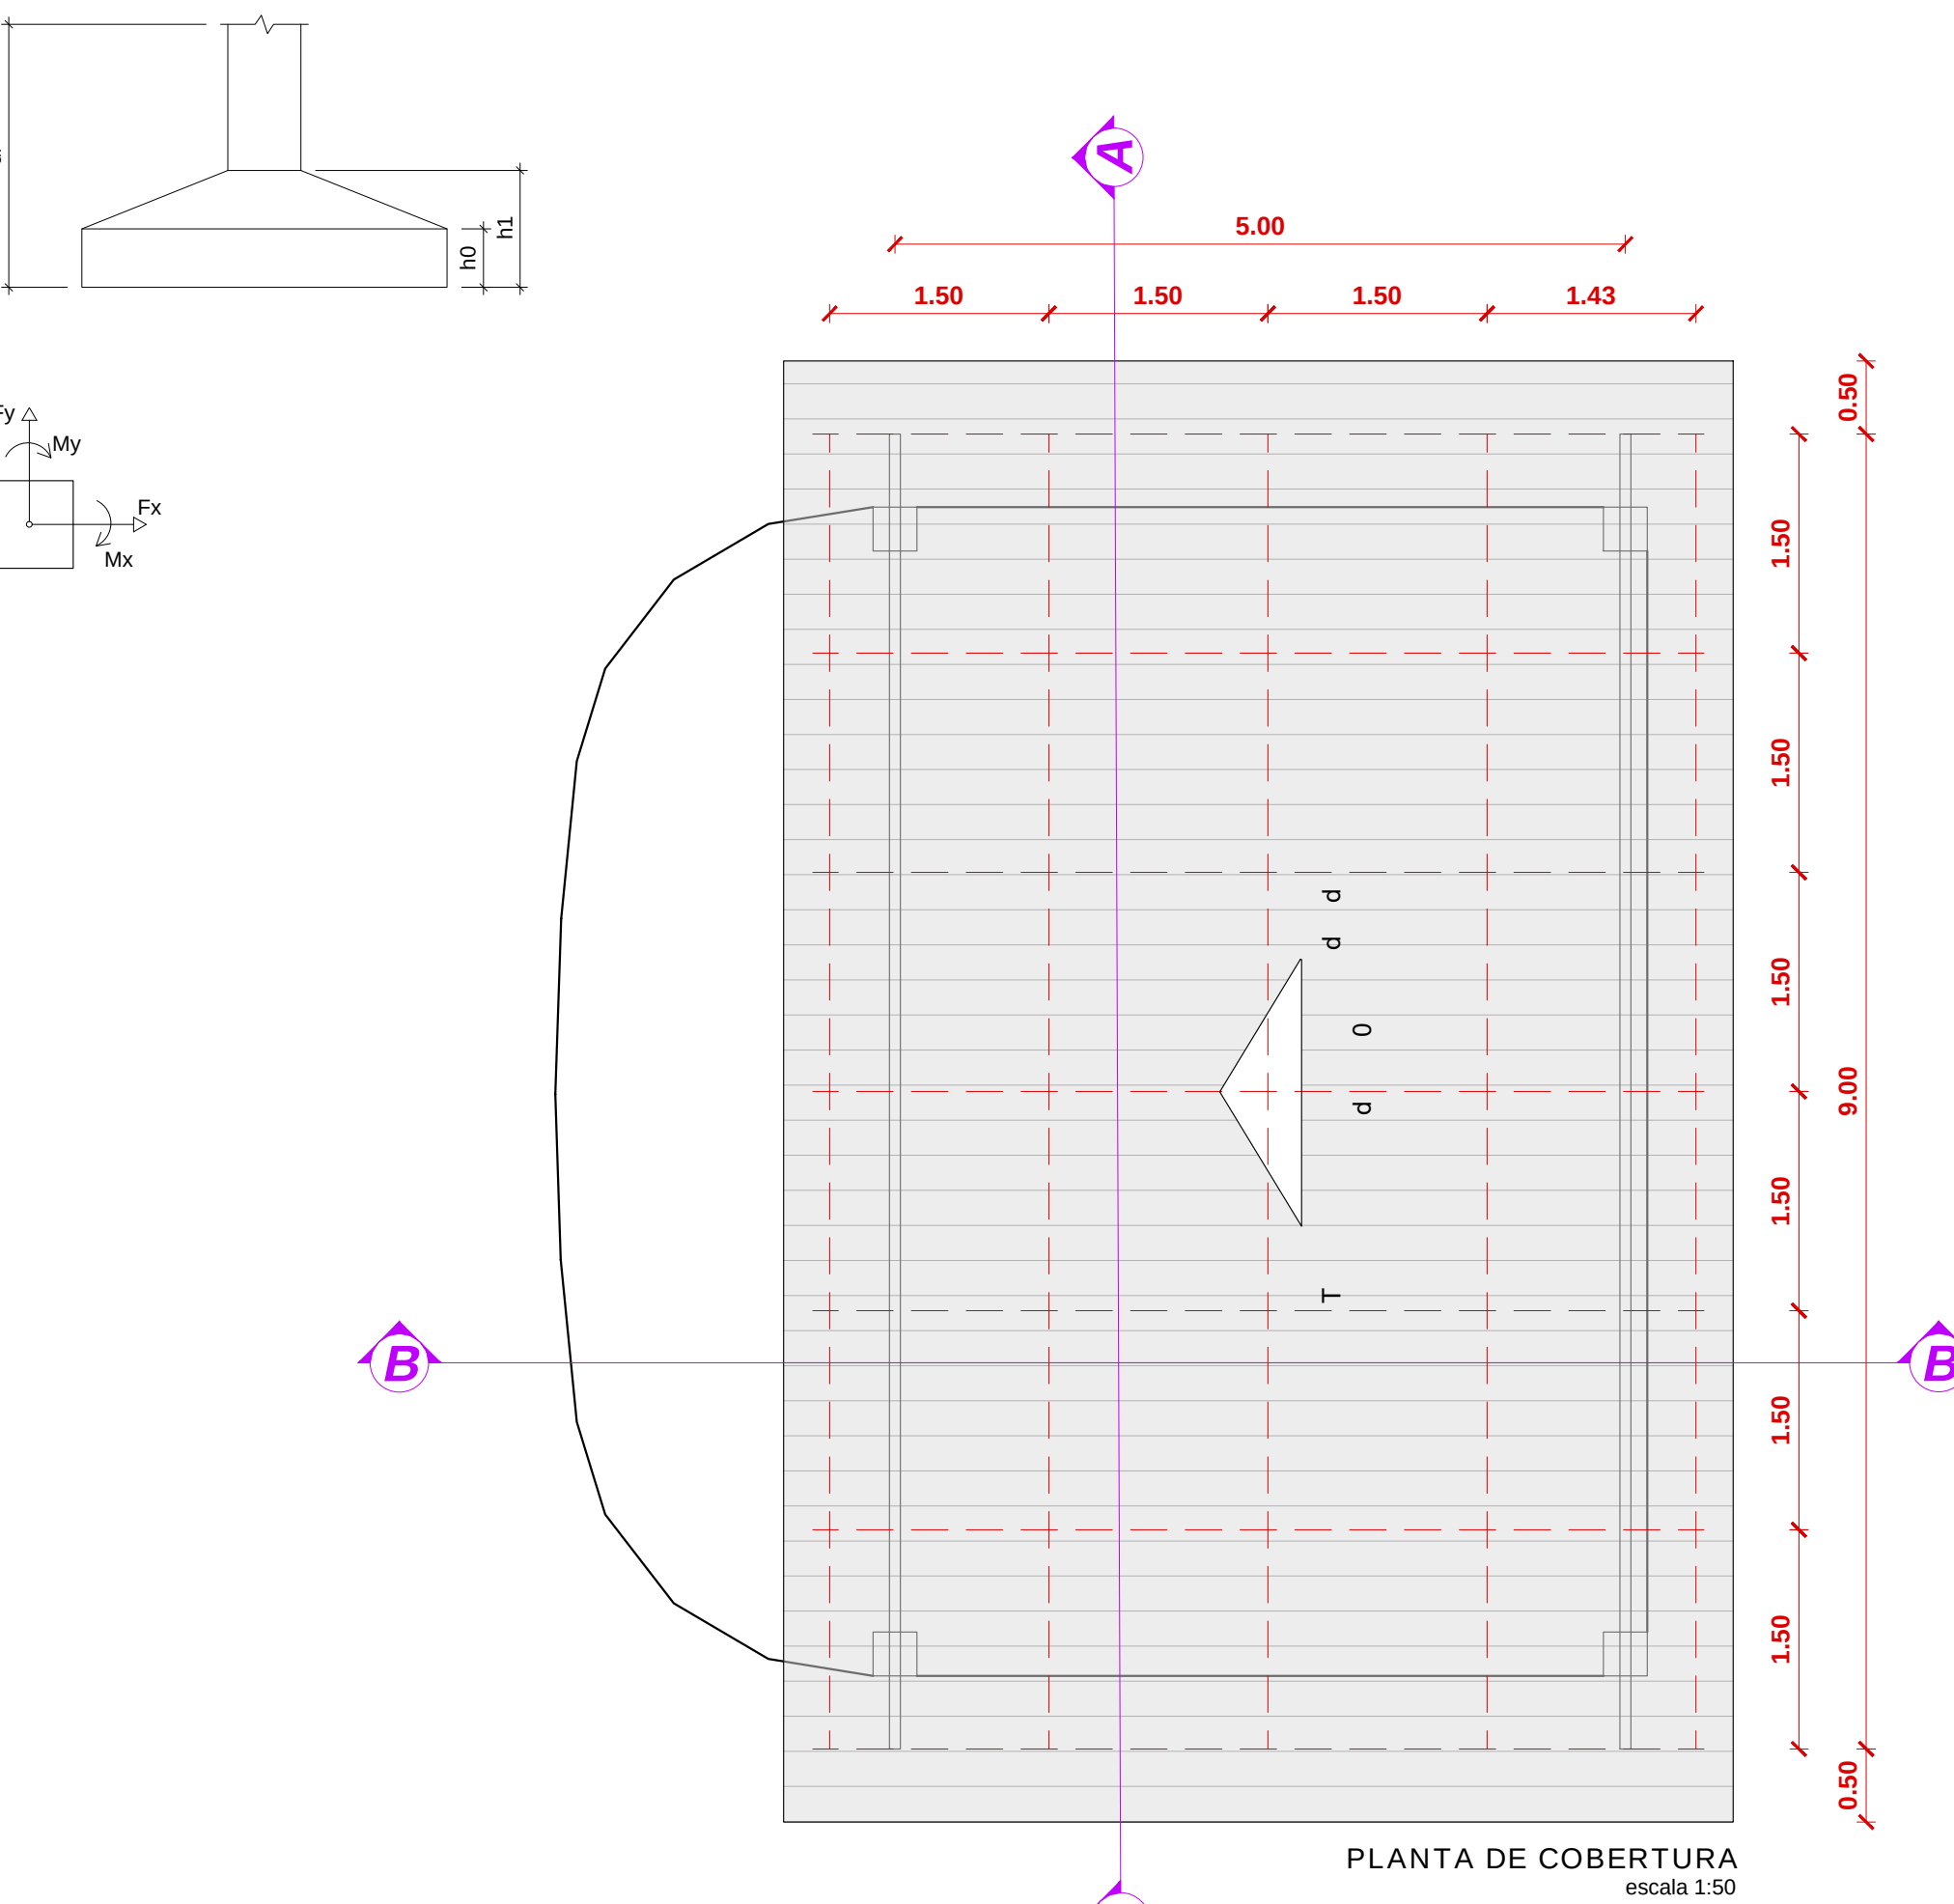


Nome	S	E	N
V1	20x30	0	153
V2	20x30	0	153
V3	20x30	0	153
V4	20x30	0	153
V5	20x30	0	153
V6	20x30	0	153

C	r	d	r
153	238000		


Pitores			
Nome	S (cm)	E (cm)	N (cm)
P1	30 x 30	0	153
P2	30 x 30	0	153
P3	30 x 30	0	153
P4	30 x 30	0	153
P5	20 x 20	0	153
P6	20 x 20	0	153
P7	20 x 20	0	153
P5_1	20 x 20	0	153

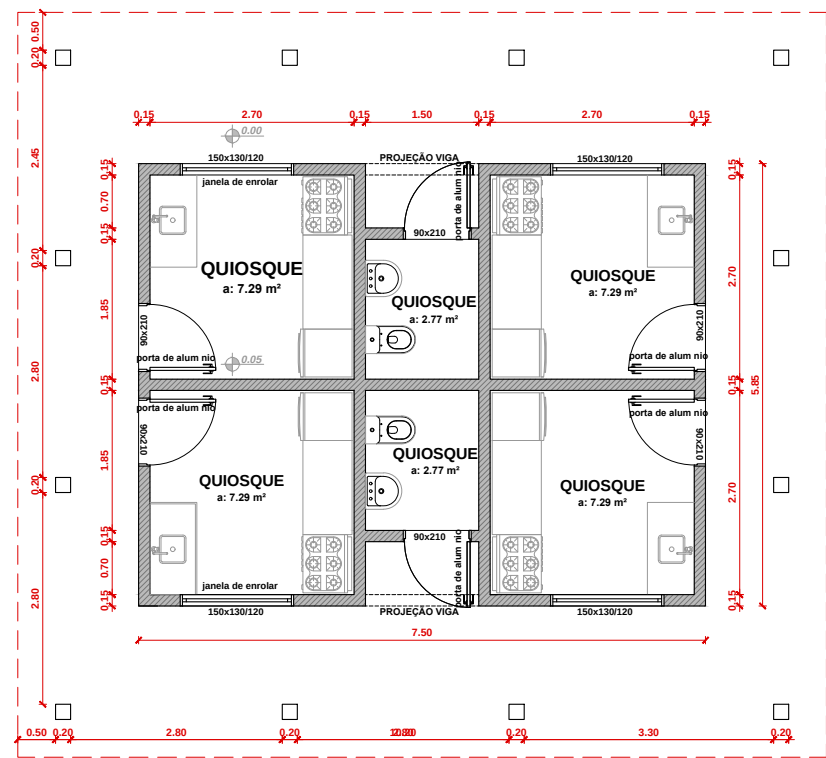


PLANTA BAIXA QUIOSQUE
ESCALA 1/75

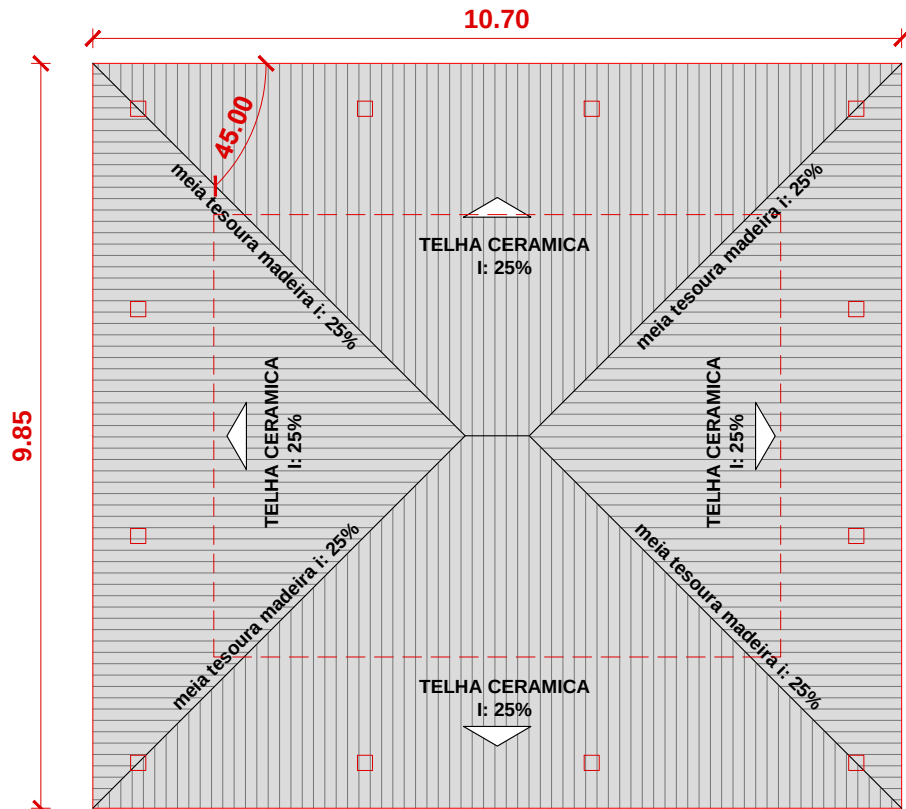

PLANTA DE COBERTURA
ESCALA 1/75

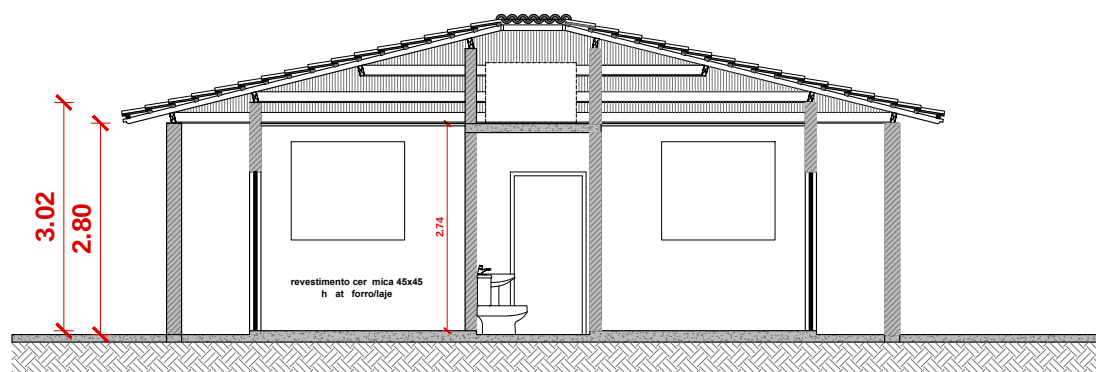

CORTE AA
ESCALA 1/75

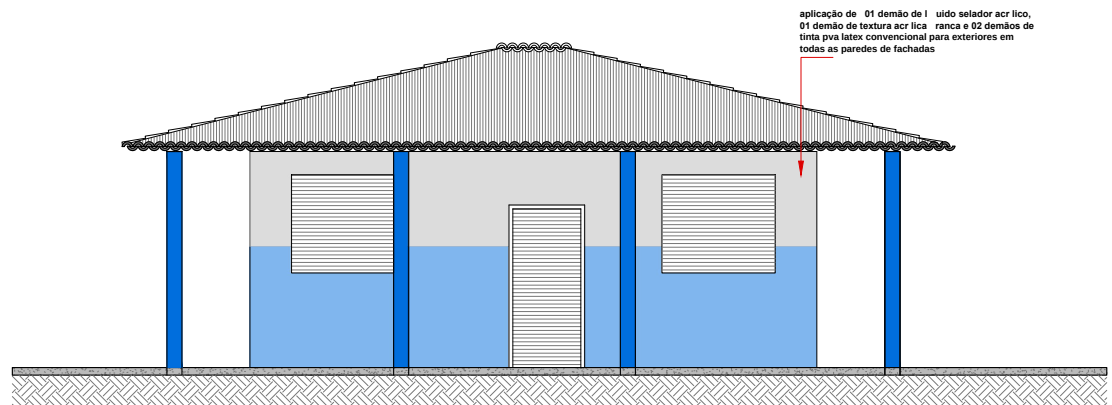

CORTE AA
ESCALA 1/75

aplicação de 01 demão de 1 lido selador acrílico,
01 demão de textura acrílica branca e 02 demãos de
tinta pva latex convencional para exteriores em
todas as paredes de fachadas



CNPJ 13.114.004/0001-42
AV. ALCINO ALVES COSTA N 363, CENTRO
PREFEITURA MUNICIPAL DE POÇO REDONDO

OBRA DE REFORMA DA PRAÇA DE EVENTOS FREI DAMIÃO EM POÇO REDONDO SE

PROJETO ARQUITETÔNICO

RESPONSÁVEL TÉCNICO

APROVADO

PRANCHA

DETALHES DO QUIOSQUE

ENDEREÇO

Praça Frei Damião, Poço Redondo - SE, 49810-000

NOME DO ARQUIVO

PRO_ARQ_FREI DAMIÃO_PCR_R00





REVISÃO

R_02

ETAPA DE PROJETO

PROJETO BÁSICO

P. 05/06
JANEIRO 2024
ESCALA INDICADA

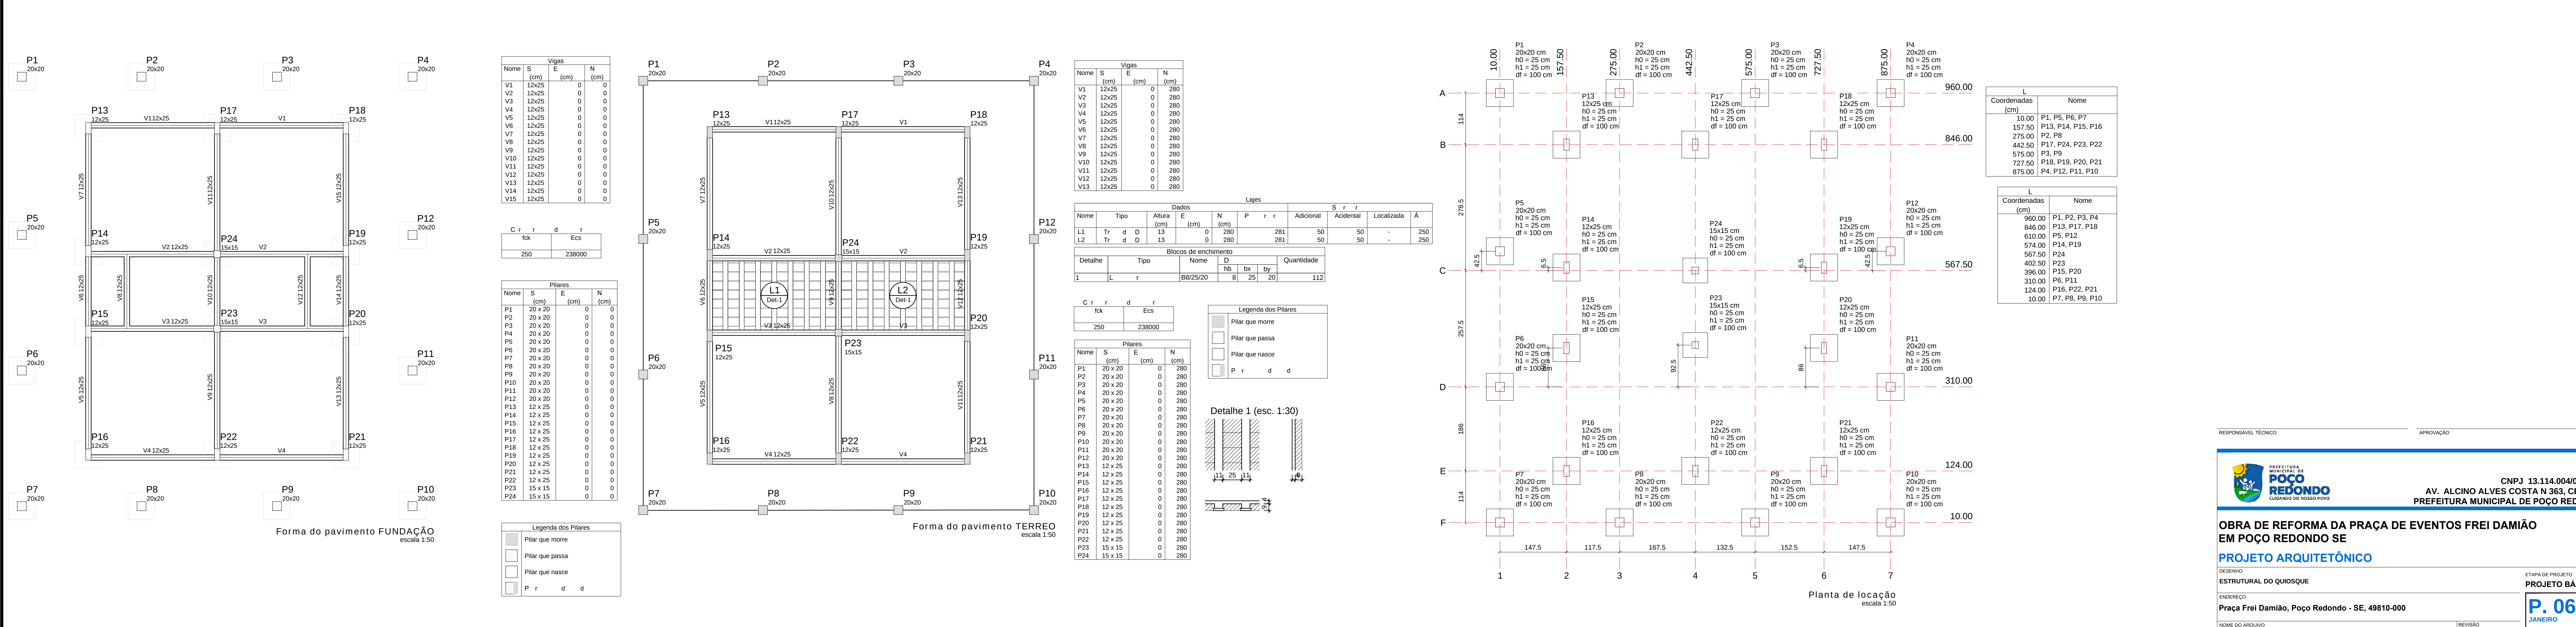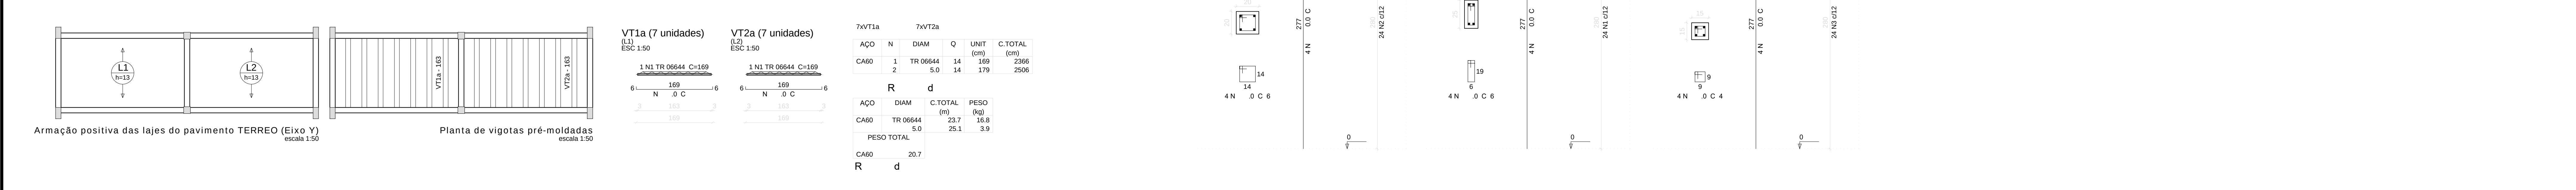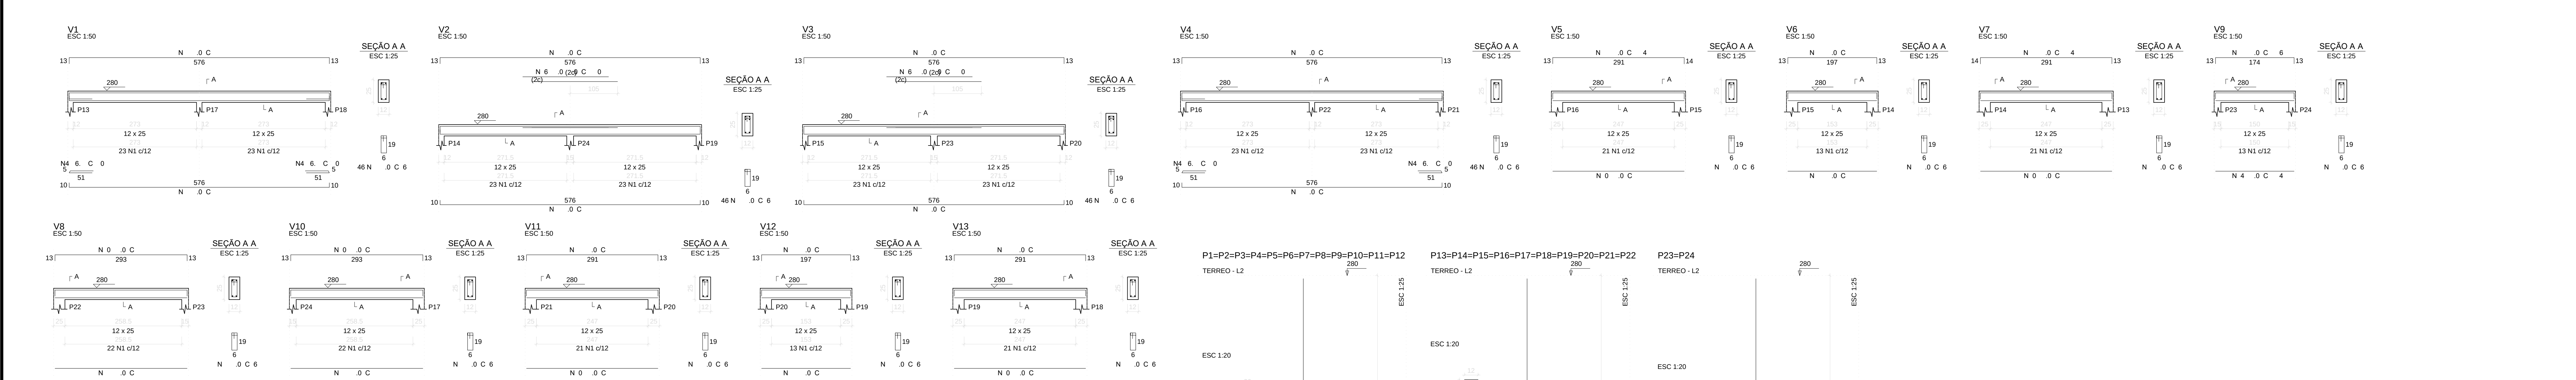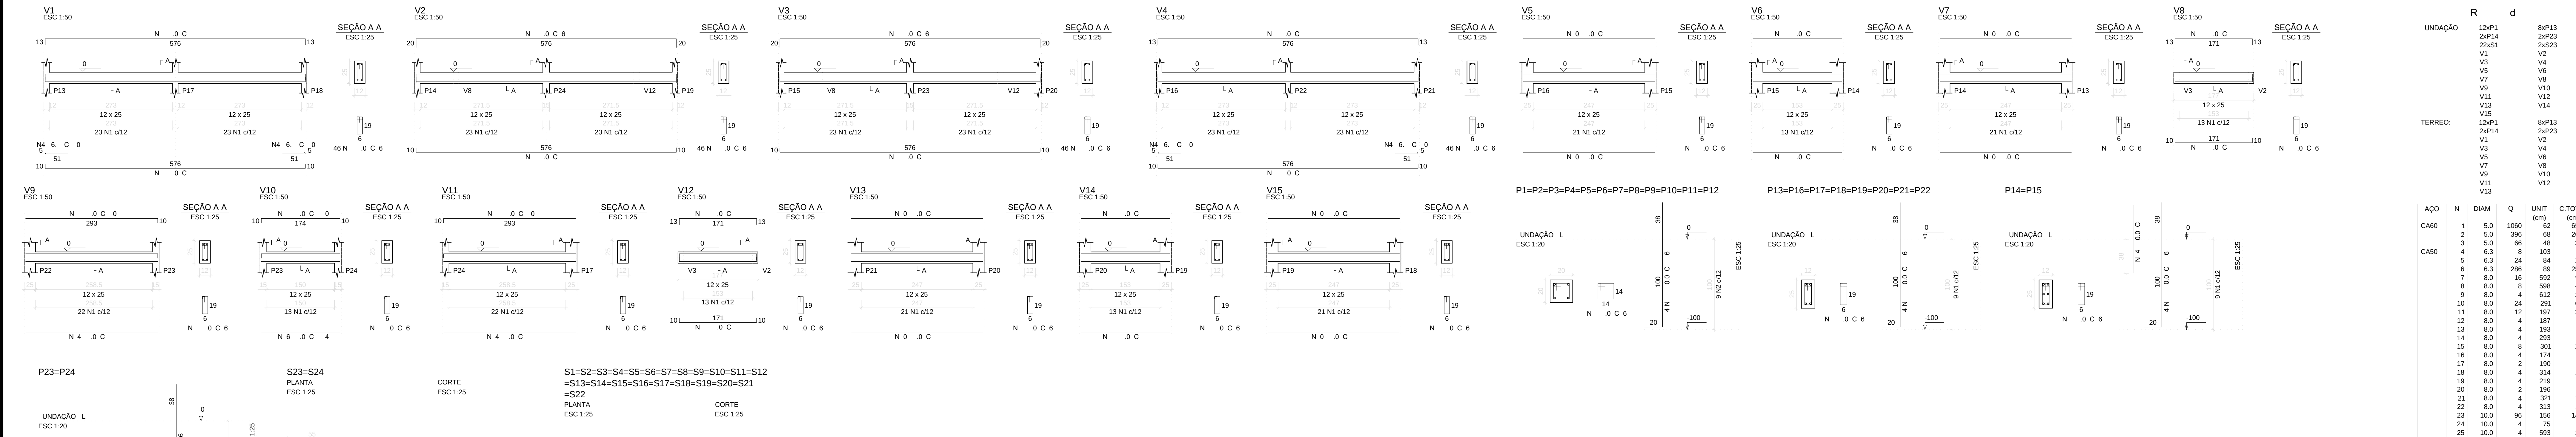

R		d	
UNDAÇÃO		12xP1	8xP13
		24xP14	24xP23
		22xV1	24xV23
		V1	V2
		V3	V4
		V5	V6
		V7	V8
		V9	V10
		V11	V12
		V13	V14
		V15	
TERREO:		8xP13	24xP23
		24xP14	24xV23
		V1	V2
		V3	V4
		V5	V6
		V7	V8
		V9	V10
		V11	V12
		V13	

R		d	
UNDAÇÃO		12xP1	8xP13
		24xP14	24xP23
		22xV1	24xV23
		V1	V2
		V3	V4
		V5	V6
		V7	V8
		V9	V10
		V11	V12
		V13	

R		d	
UNDAÇÃO		12xP1	8xP13
		24xP14	24xP23
		22xV1	24xV23
		V1	V2
		V3	V4
		V5	V6
		V7	V8
		V9	V10
		V11	V12
		V13	