DETALHE RAMPA DE ACESSIBILIDADE

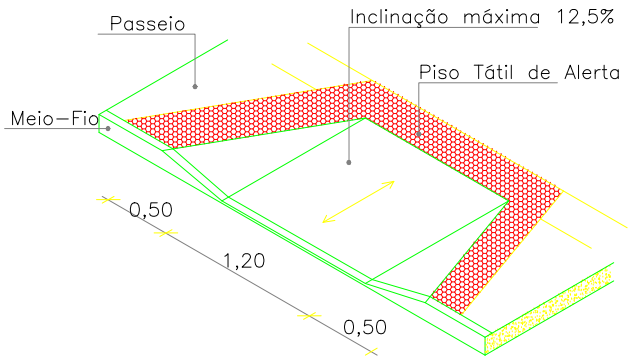

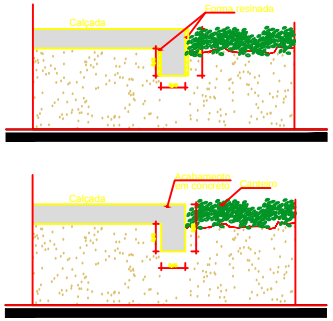

DETALHES - CALÇADA

DETALHE - FAIXA DE TRAVESSIA DE PEDESTRE
Código de Trânsito Brasileiro - Item 2.2.3.d
ESCALA 1/50

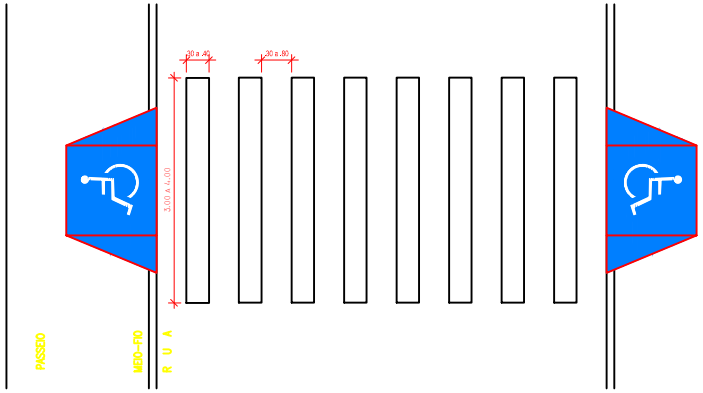

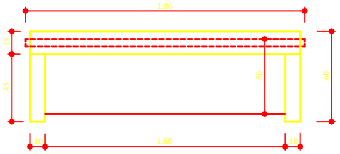

PLANTA BAIXA
ESCALA 1/25

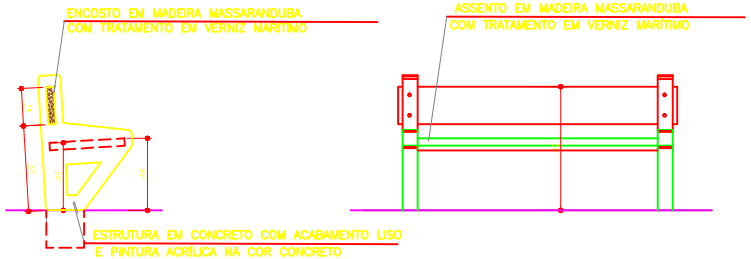

VISTA LATERAL
ESCALA 1/25

VISTA FRONTAL
ESCALA 1/25

OBS.: BANCO COM PINTURA NA COR CONCRETO (VER ESPECIFICAÇÃO)

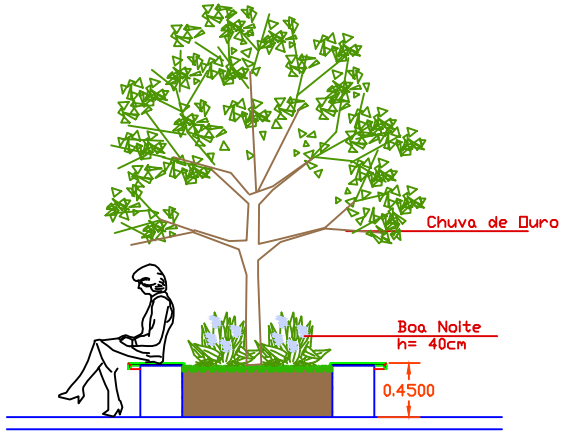

Detalhe 01
ESC.1/50

FORMATO A2

PROJETO ARQUITETÔNICO	FOLHAS 03/03

OBJETIVO: PRAÇA ABEL JACO
INSCRIÇÃO CADASTRAL: -
ZONA: -
FINALIDADE / ATIVIDADE:
QUADRA: -
TAXA DE OCUPAÇÃO (%): - PERMITIDO - REAL
PROPRIETÁRIO (a): PREFEITURA MUNICIPAL DE SIMÃO DIAS
LOTE: -
COEF. DE APROV. MÁXIMO: - PERMITIDO - REAL
ENDEREÇO: PRAÇA ABEL JACO, S/N
DATA: 08/11/2017
BAIRRO / CIDADE: CENTRO- SIMÃO DIAS/SE
ÁREA DO LOTE (m²): - ESCRIT. - REAL
POT. CONST. MÁXIMO (m²): - PERMITIDO - REAL

CONTEÚDO: Detalhes

PROPRIETÁRIO (a): PREFEITURA MUNICIPAL DE SIMÃO DIAS/SE
CNPJ: 13.108.089.0001-56

OBSERVAÇÕES

PROJETO

ÁREAS EDIFICADAS m²

Total a Executar	420,87m²

RESPONSAVEL TECNICO: ENGº IVO SANTANA LIMA
CREA: 271006602-70

LOGOMARCA DA EMPRESA / PROFISSIONAL: PREFEITURA MUNICIPAL DE Simão Dias

Declaro que a aprovação do projeto, não implica por parte da Prefeitura Municipal, do direito de propriedade do terreno.

APROVAÇÕES