
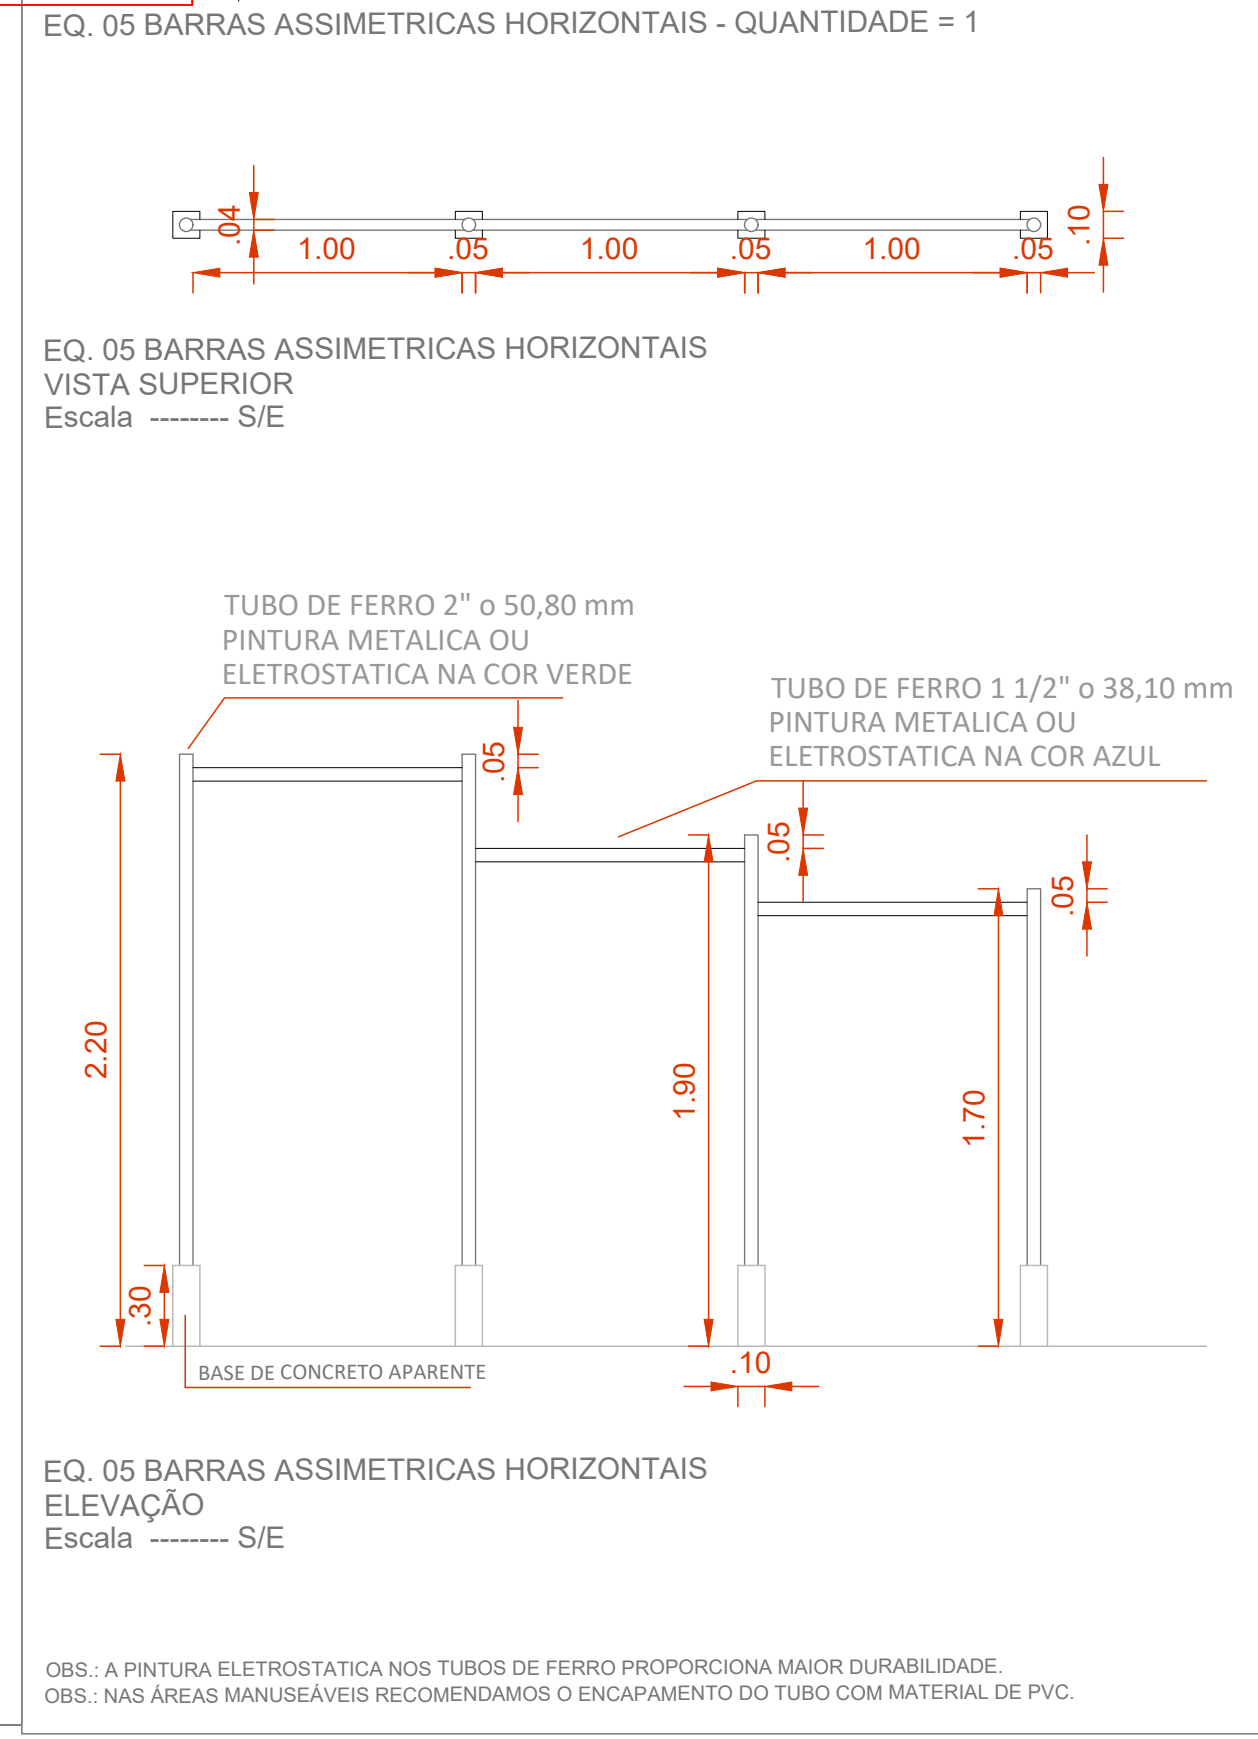
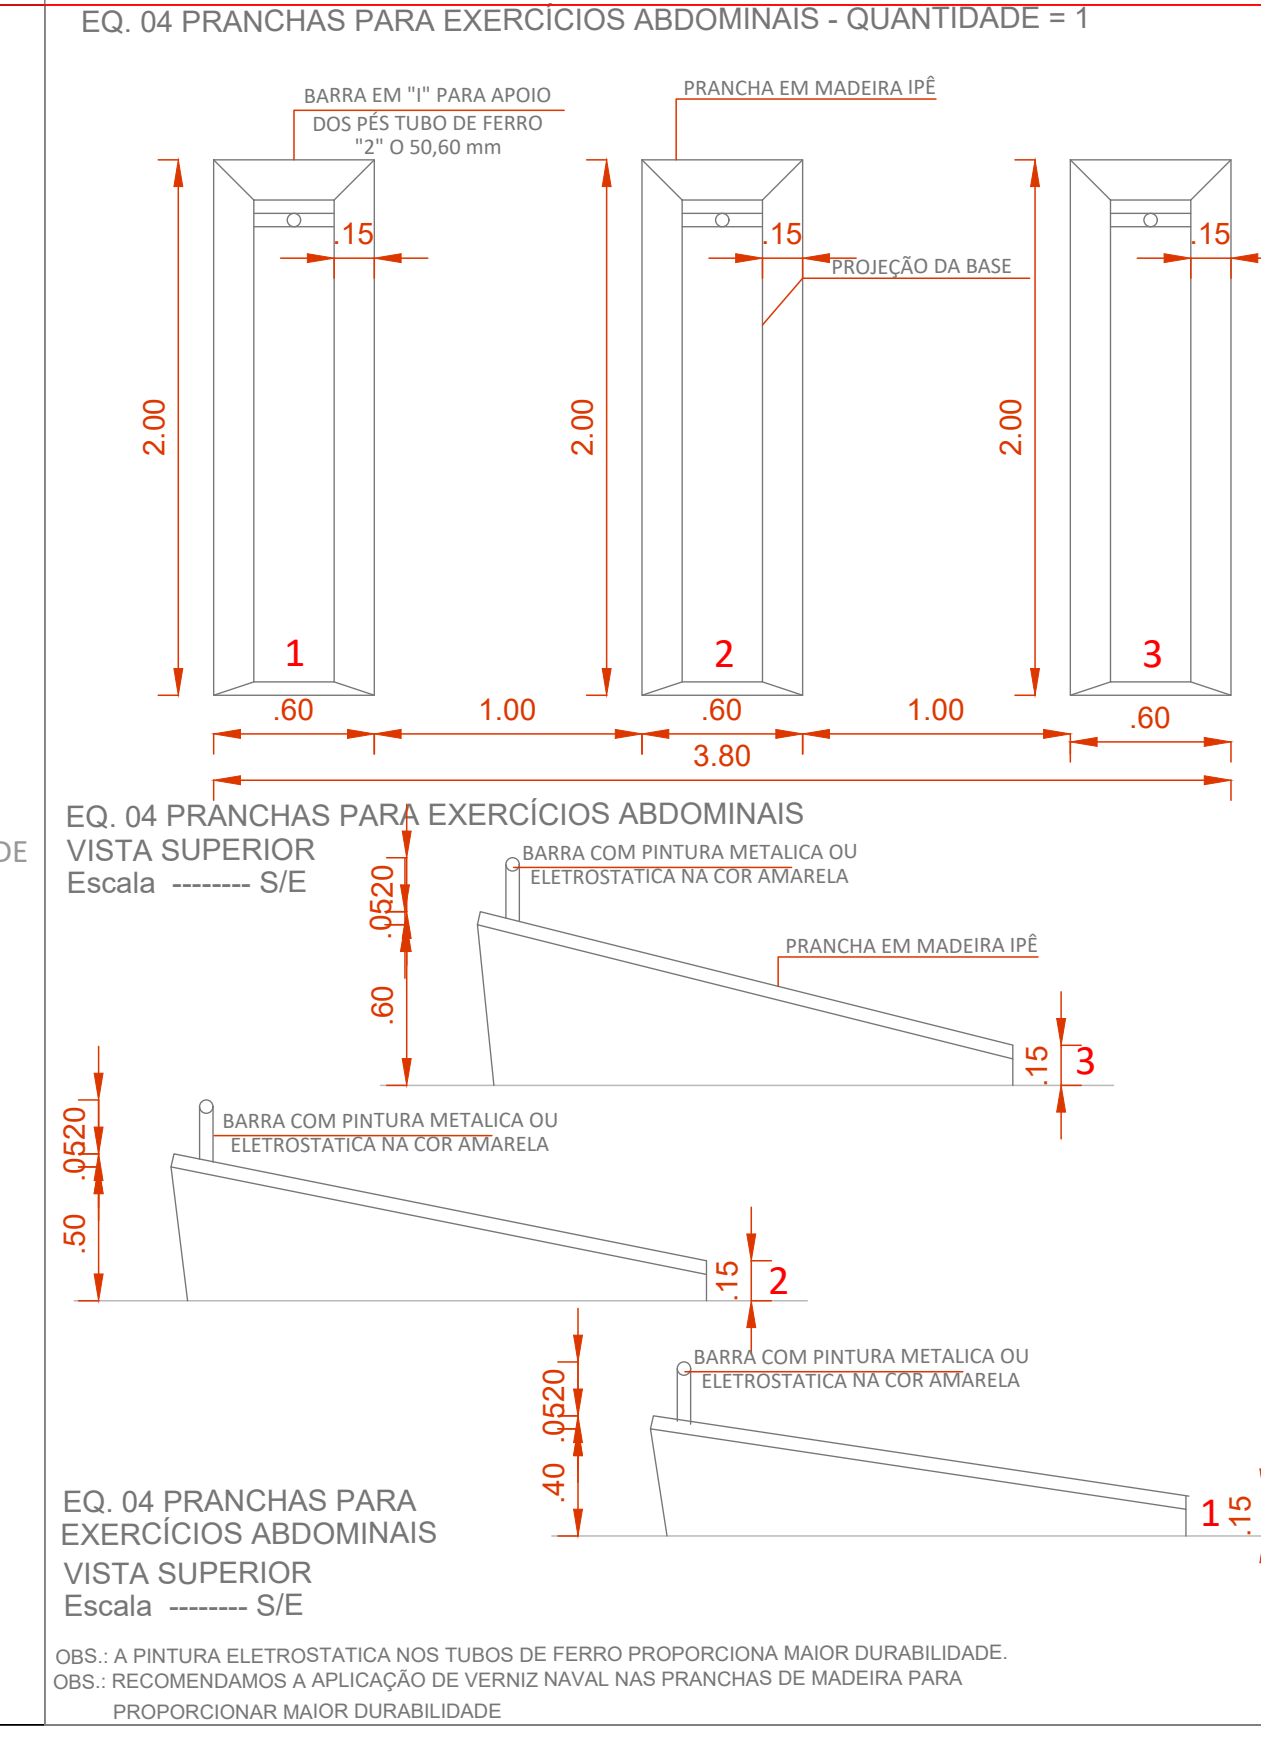
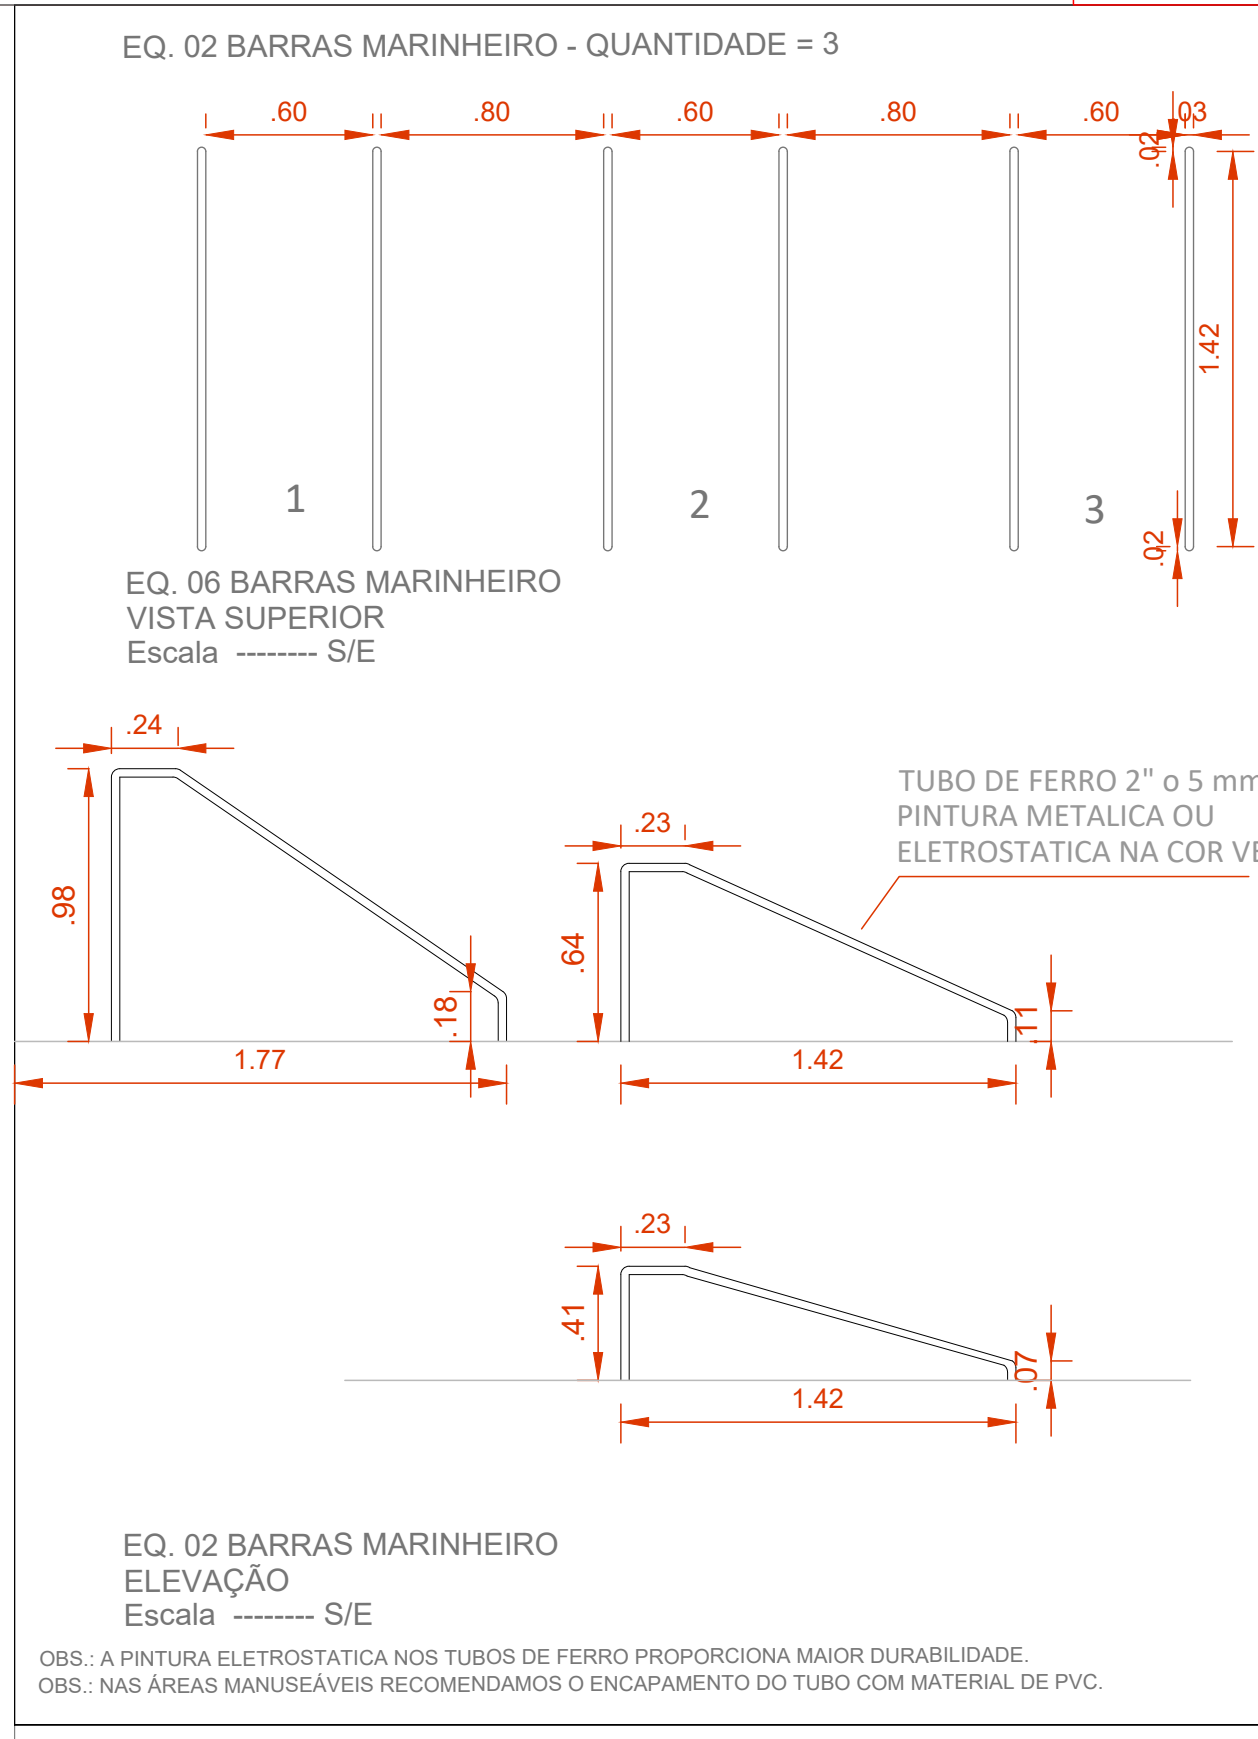
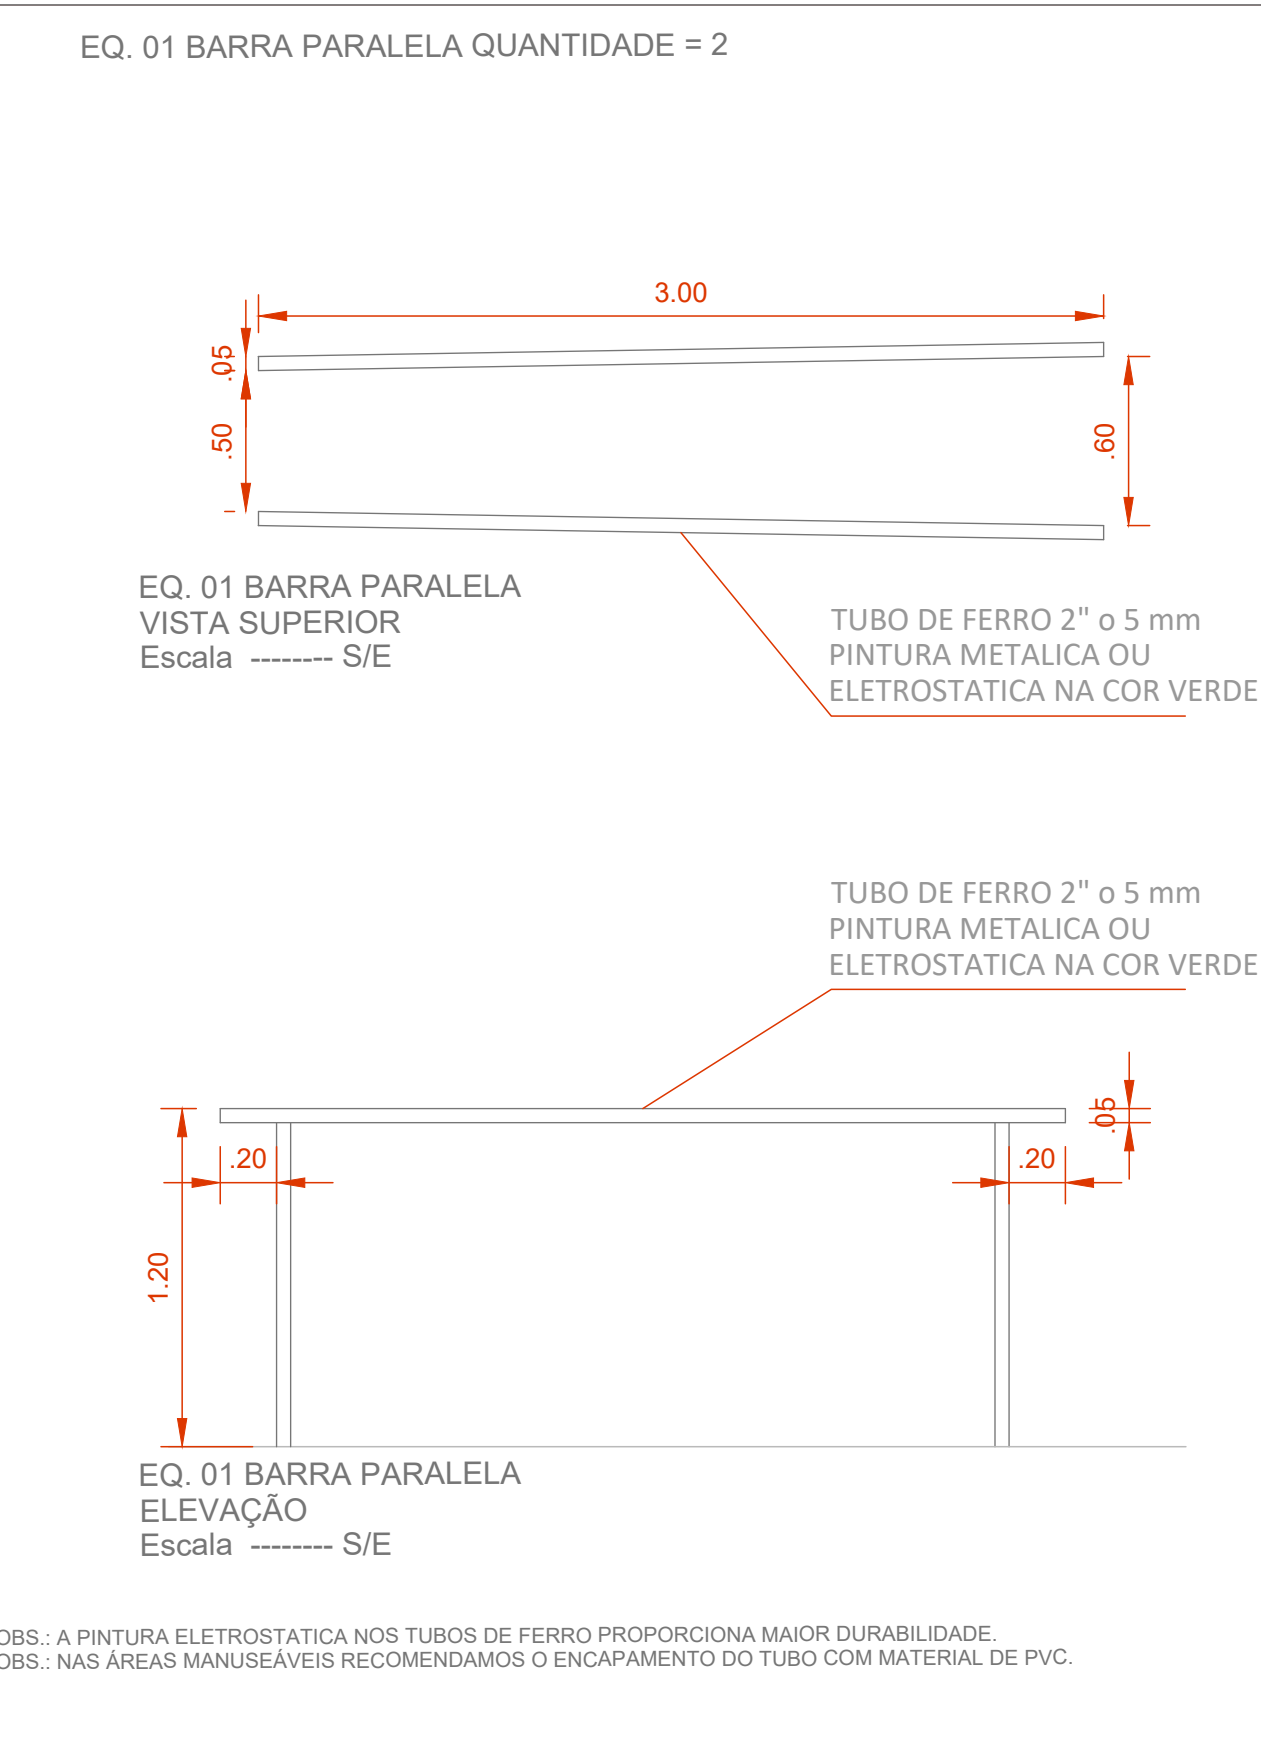
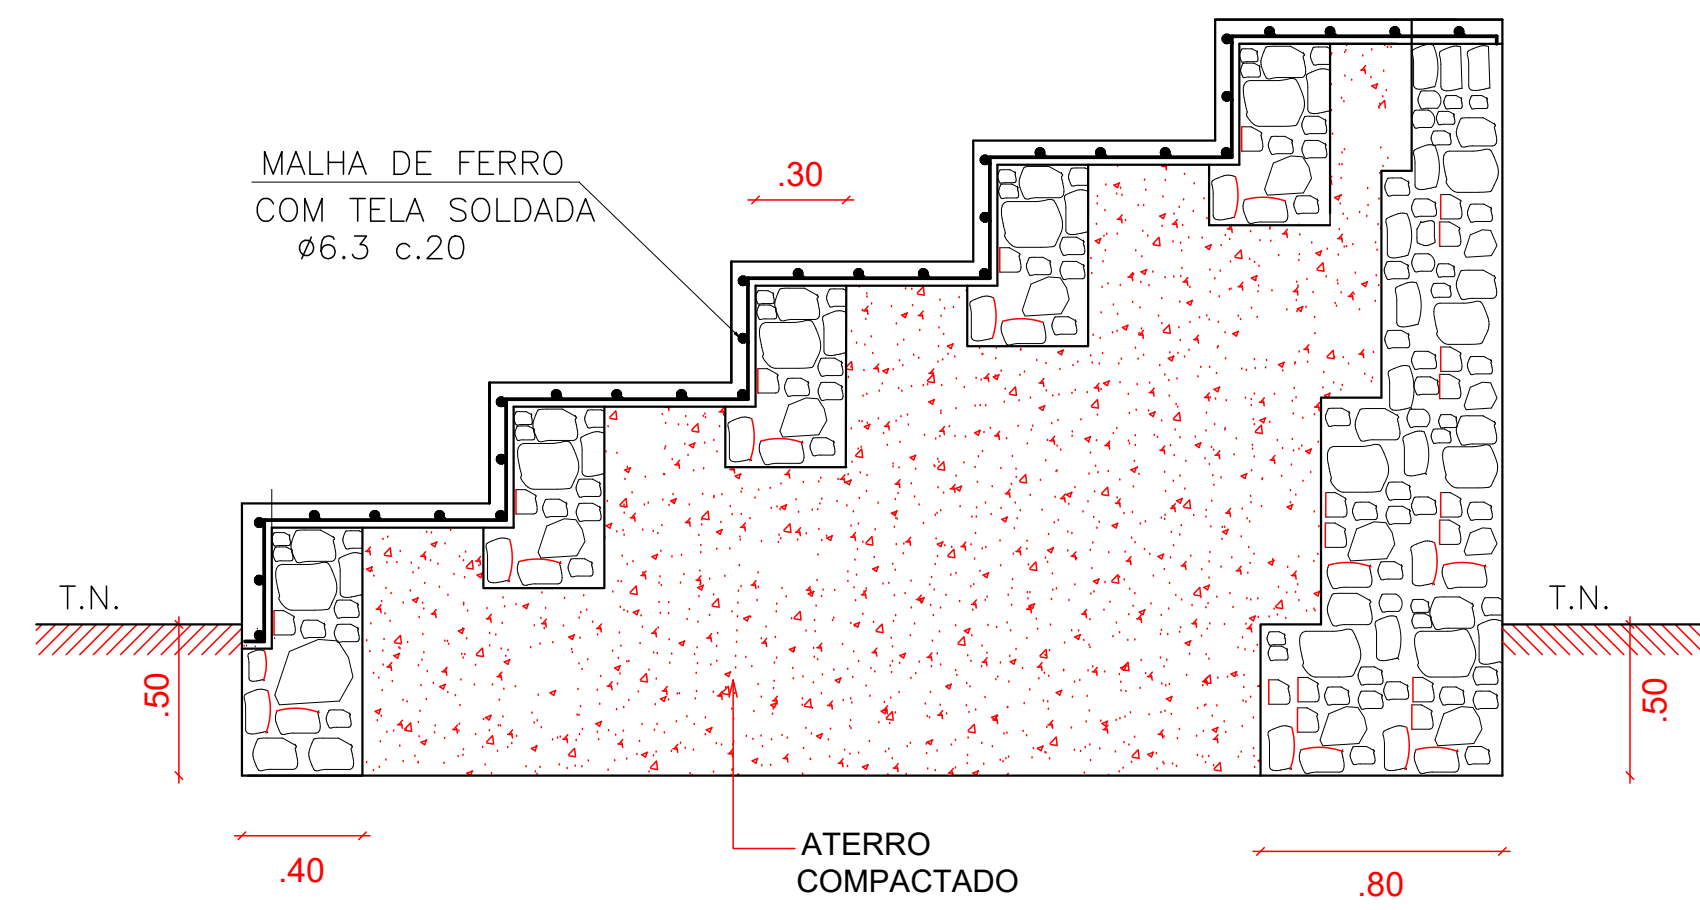
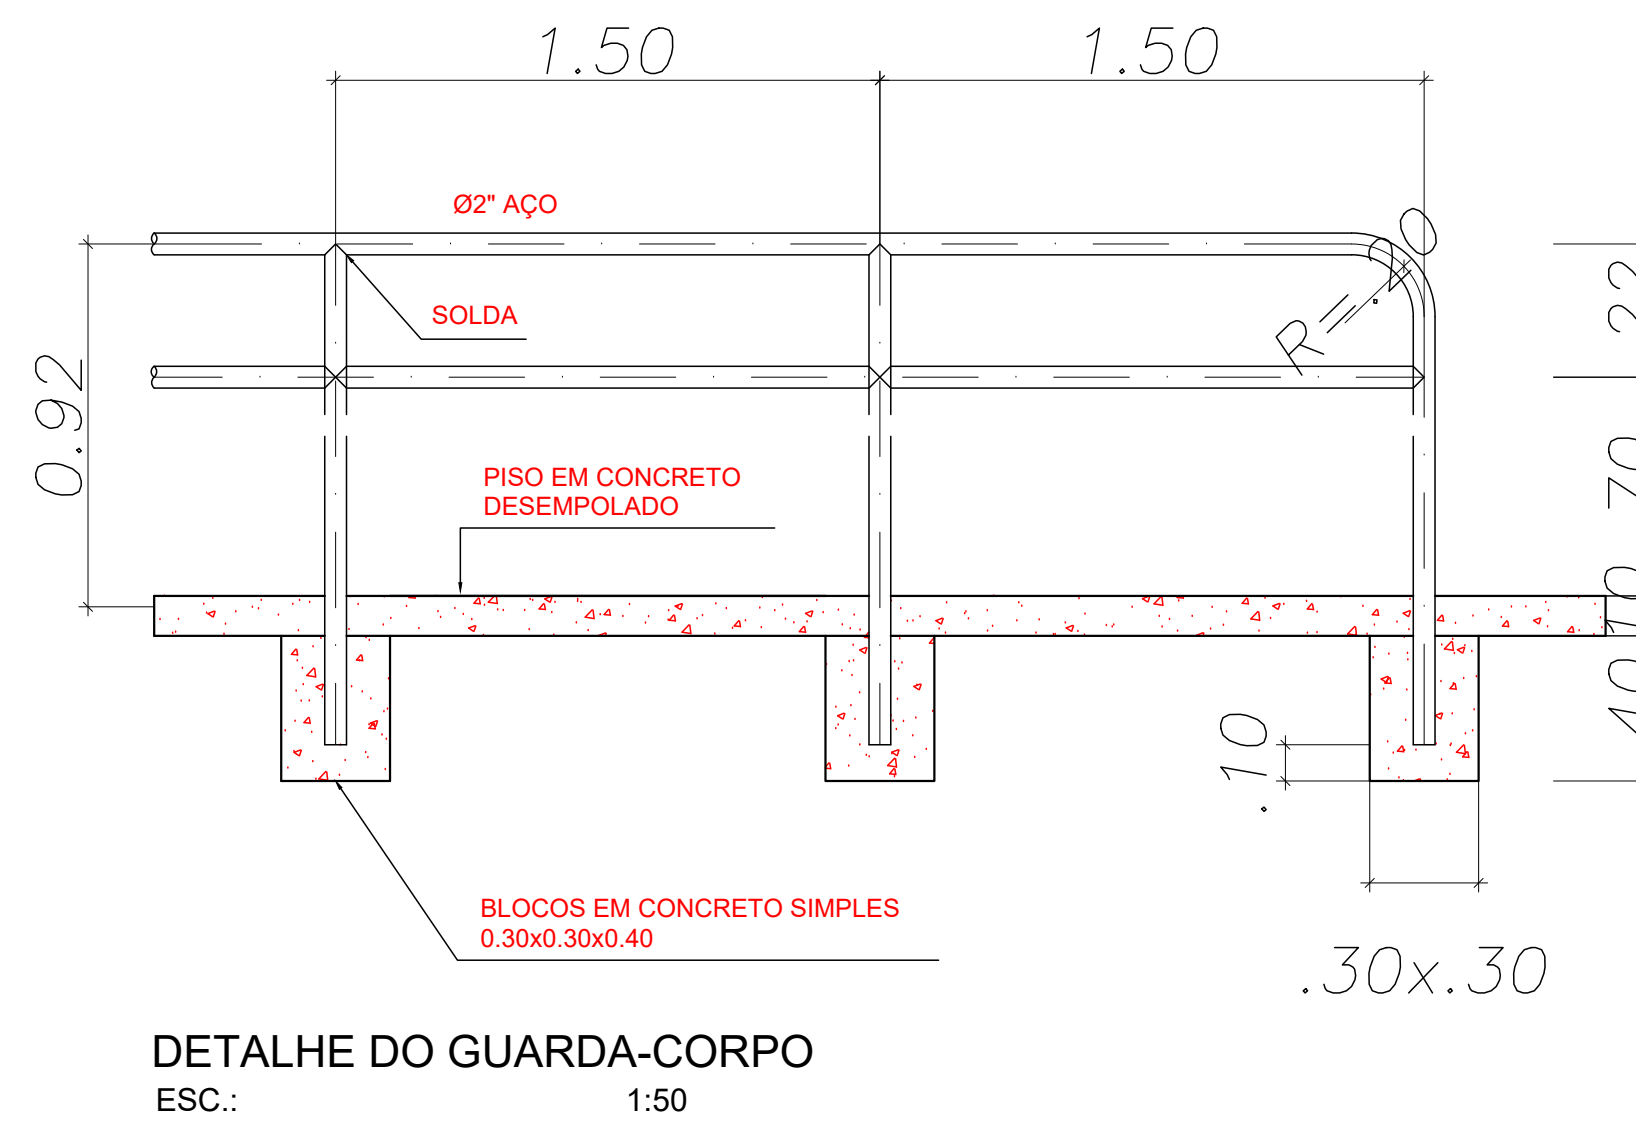
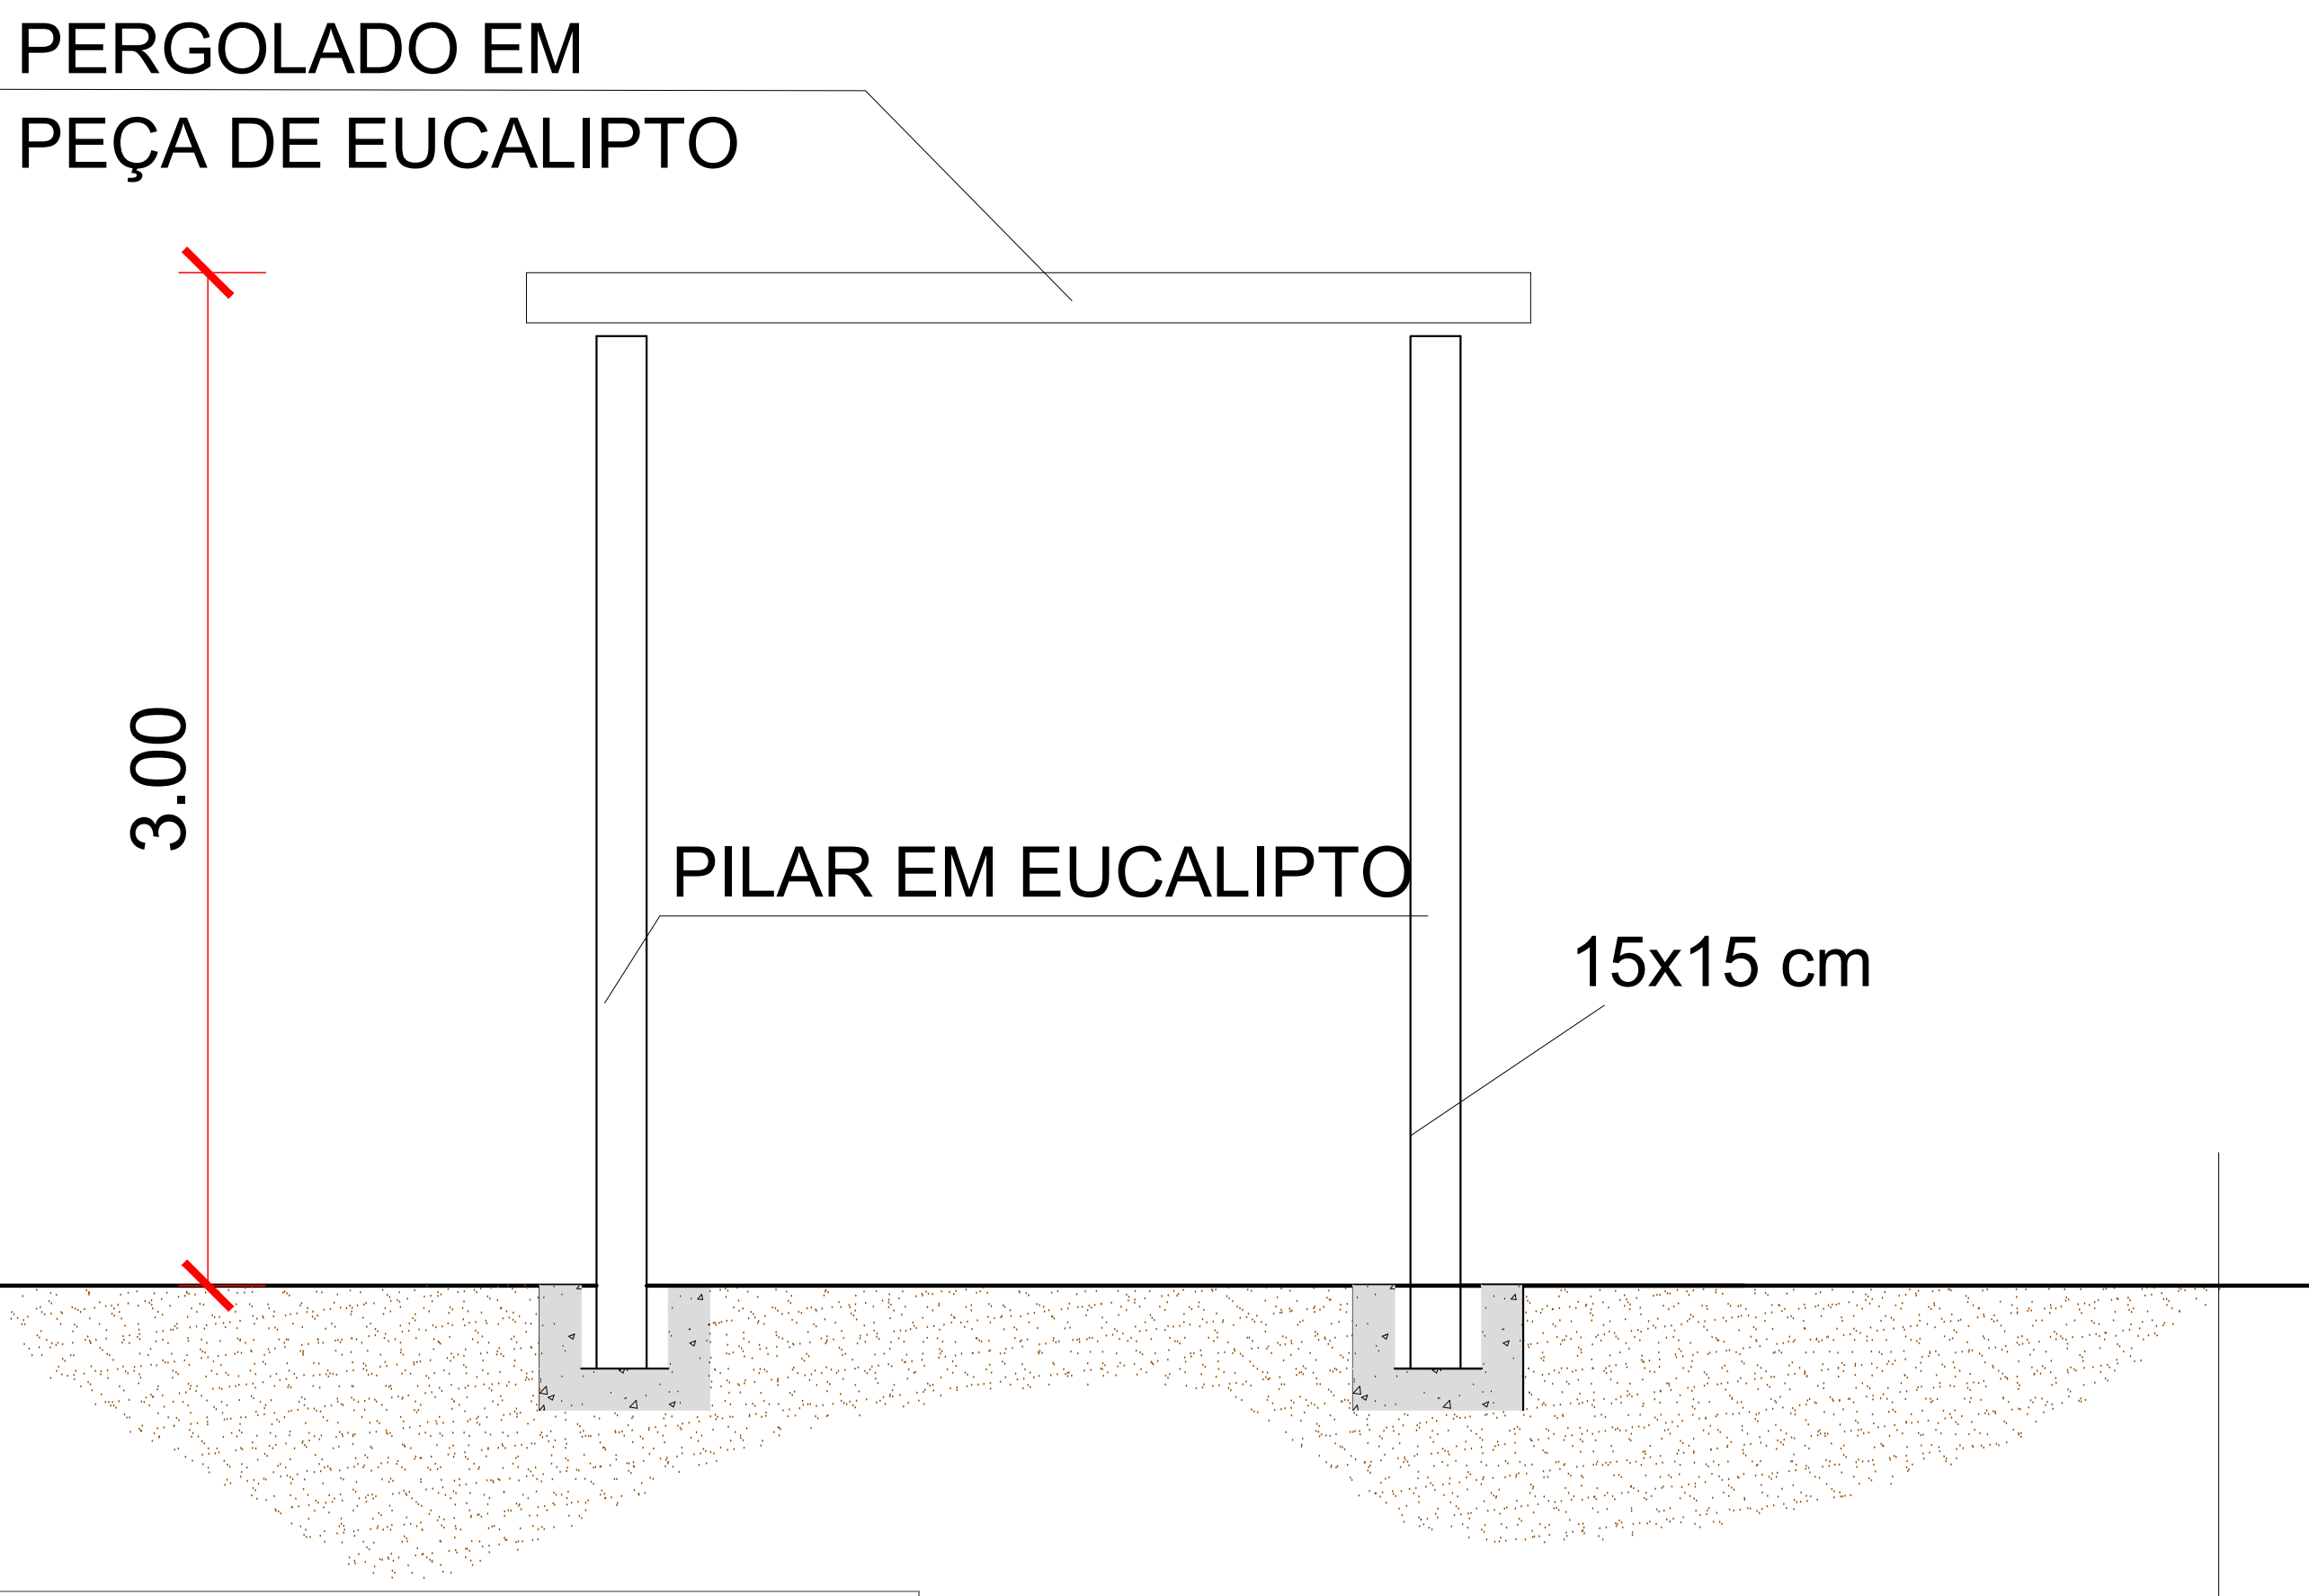
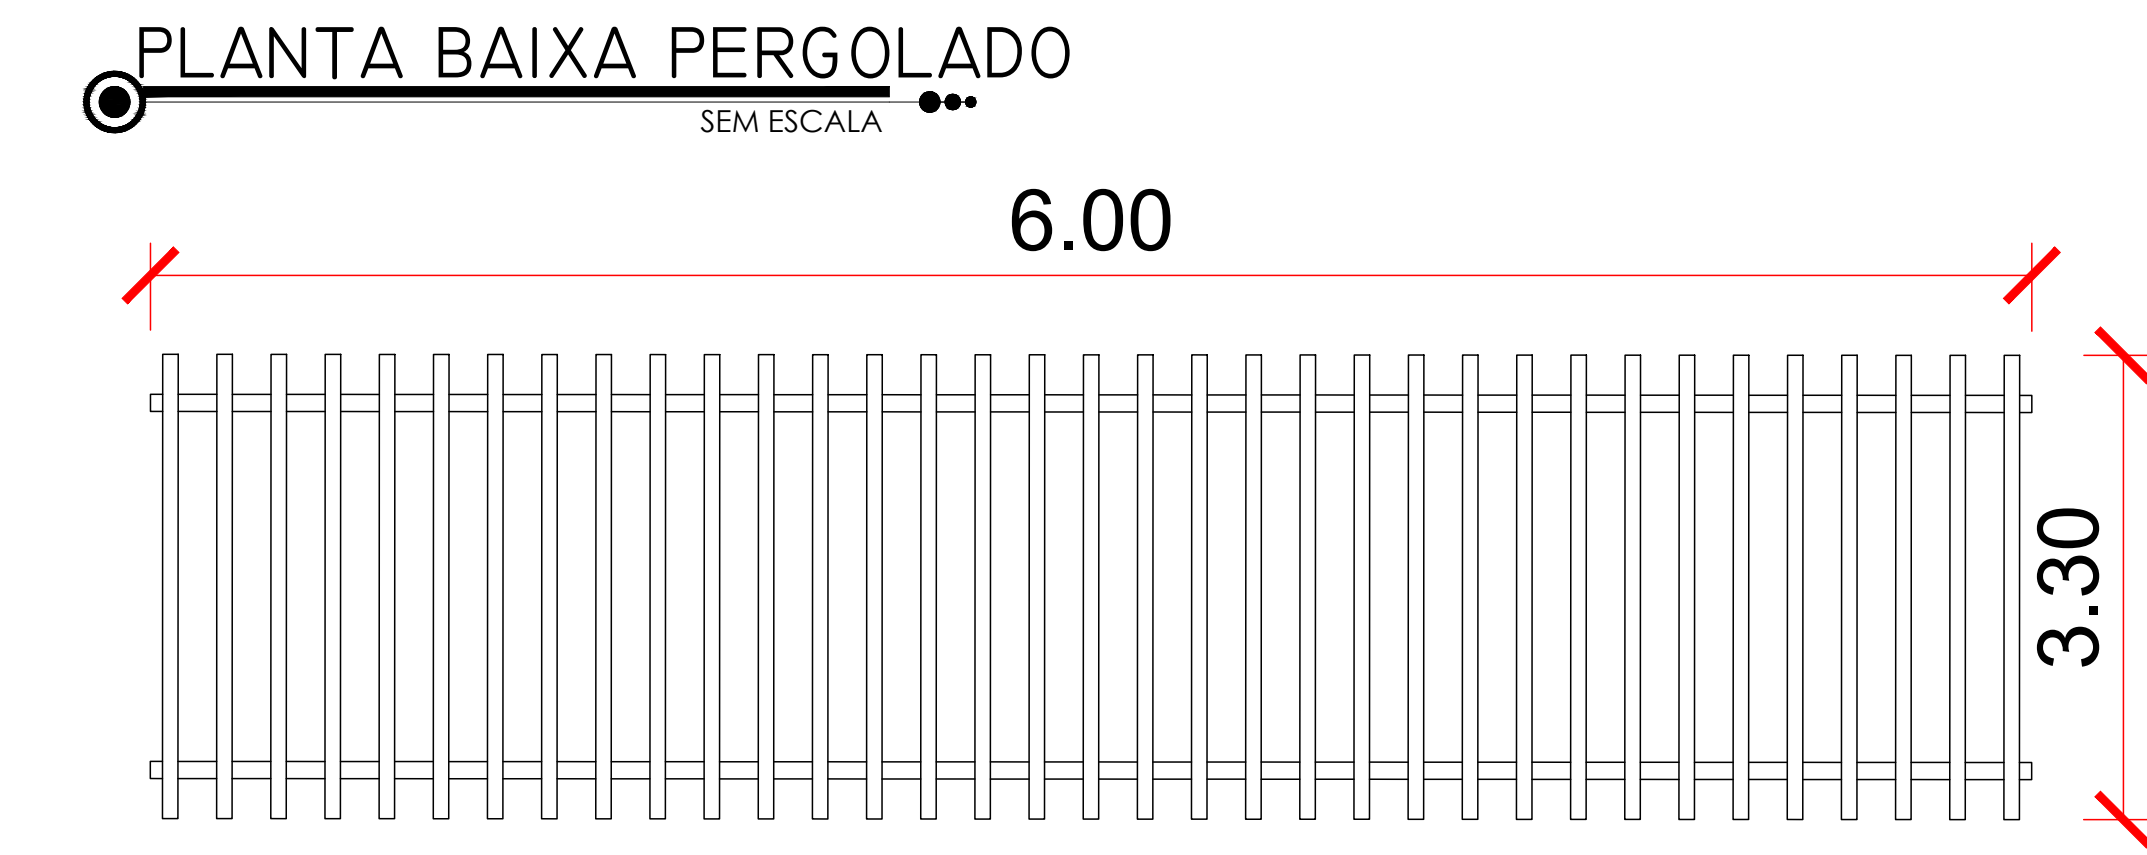
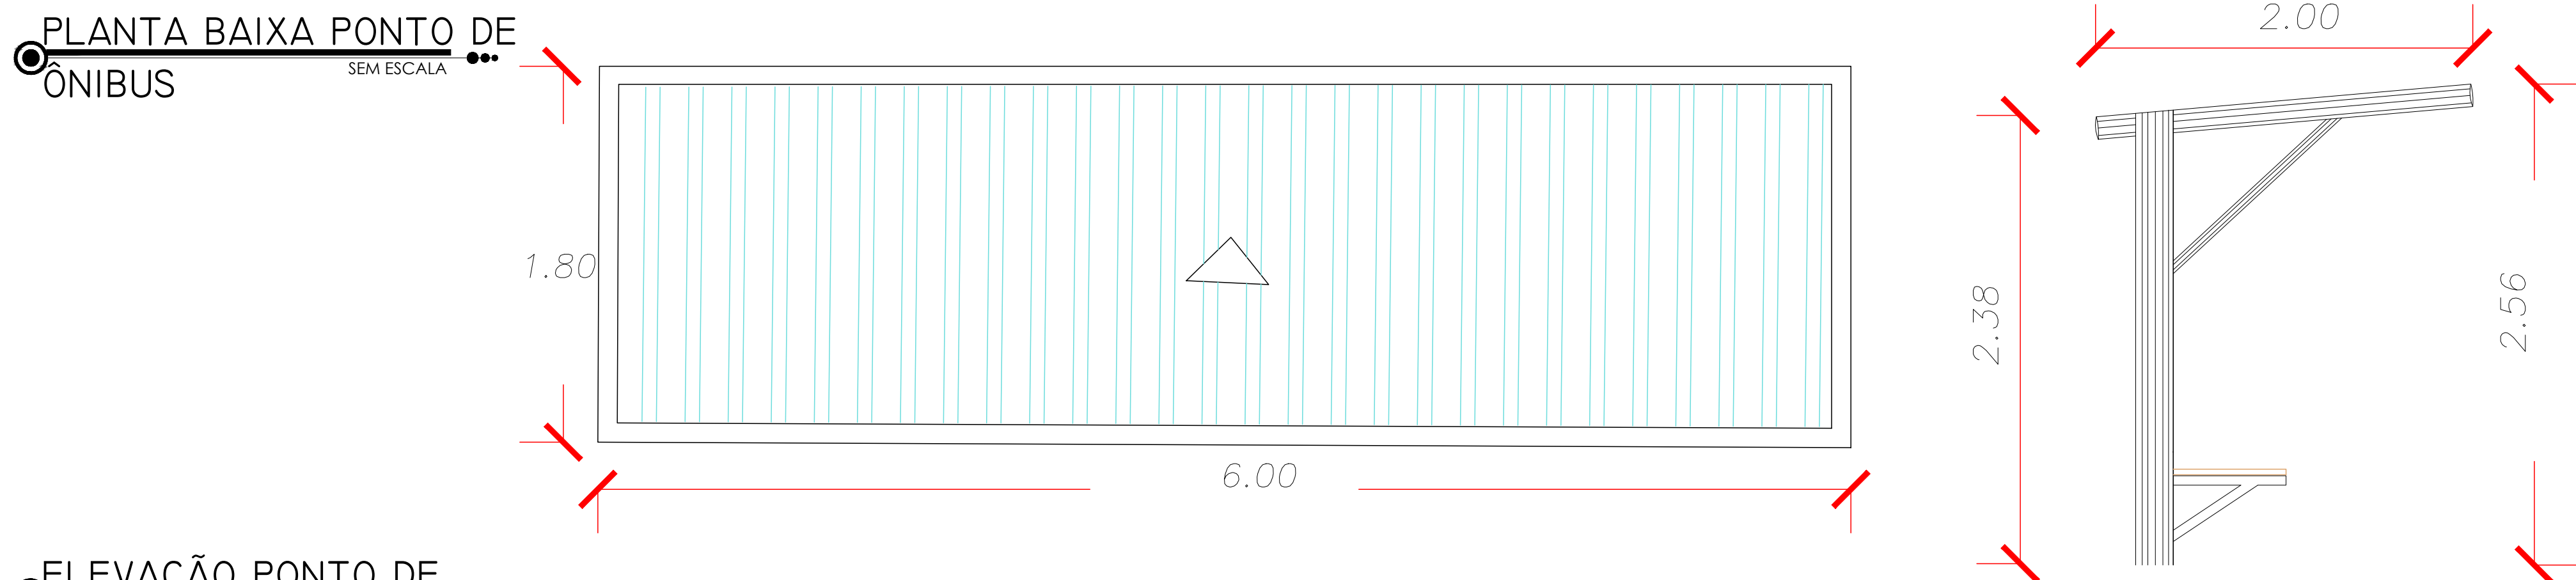
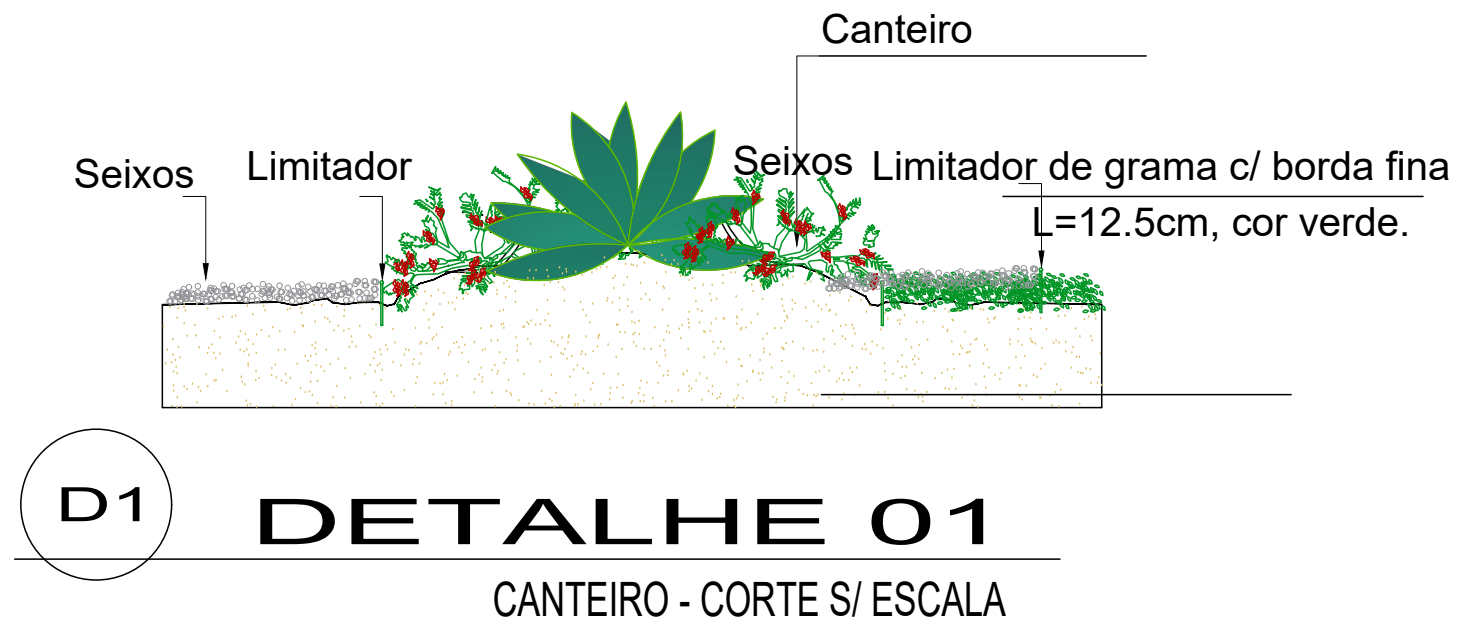
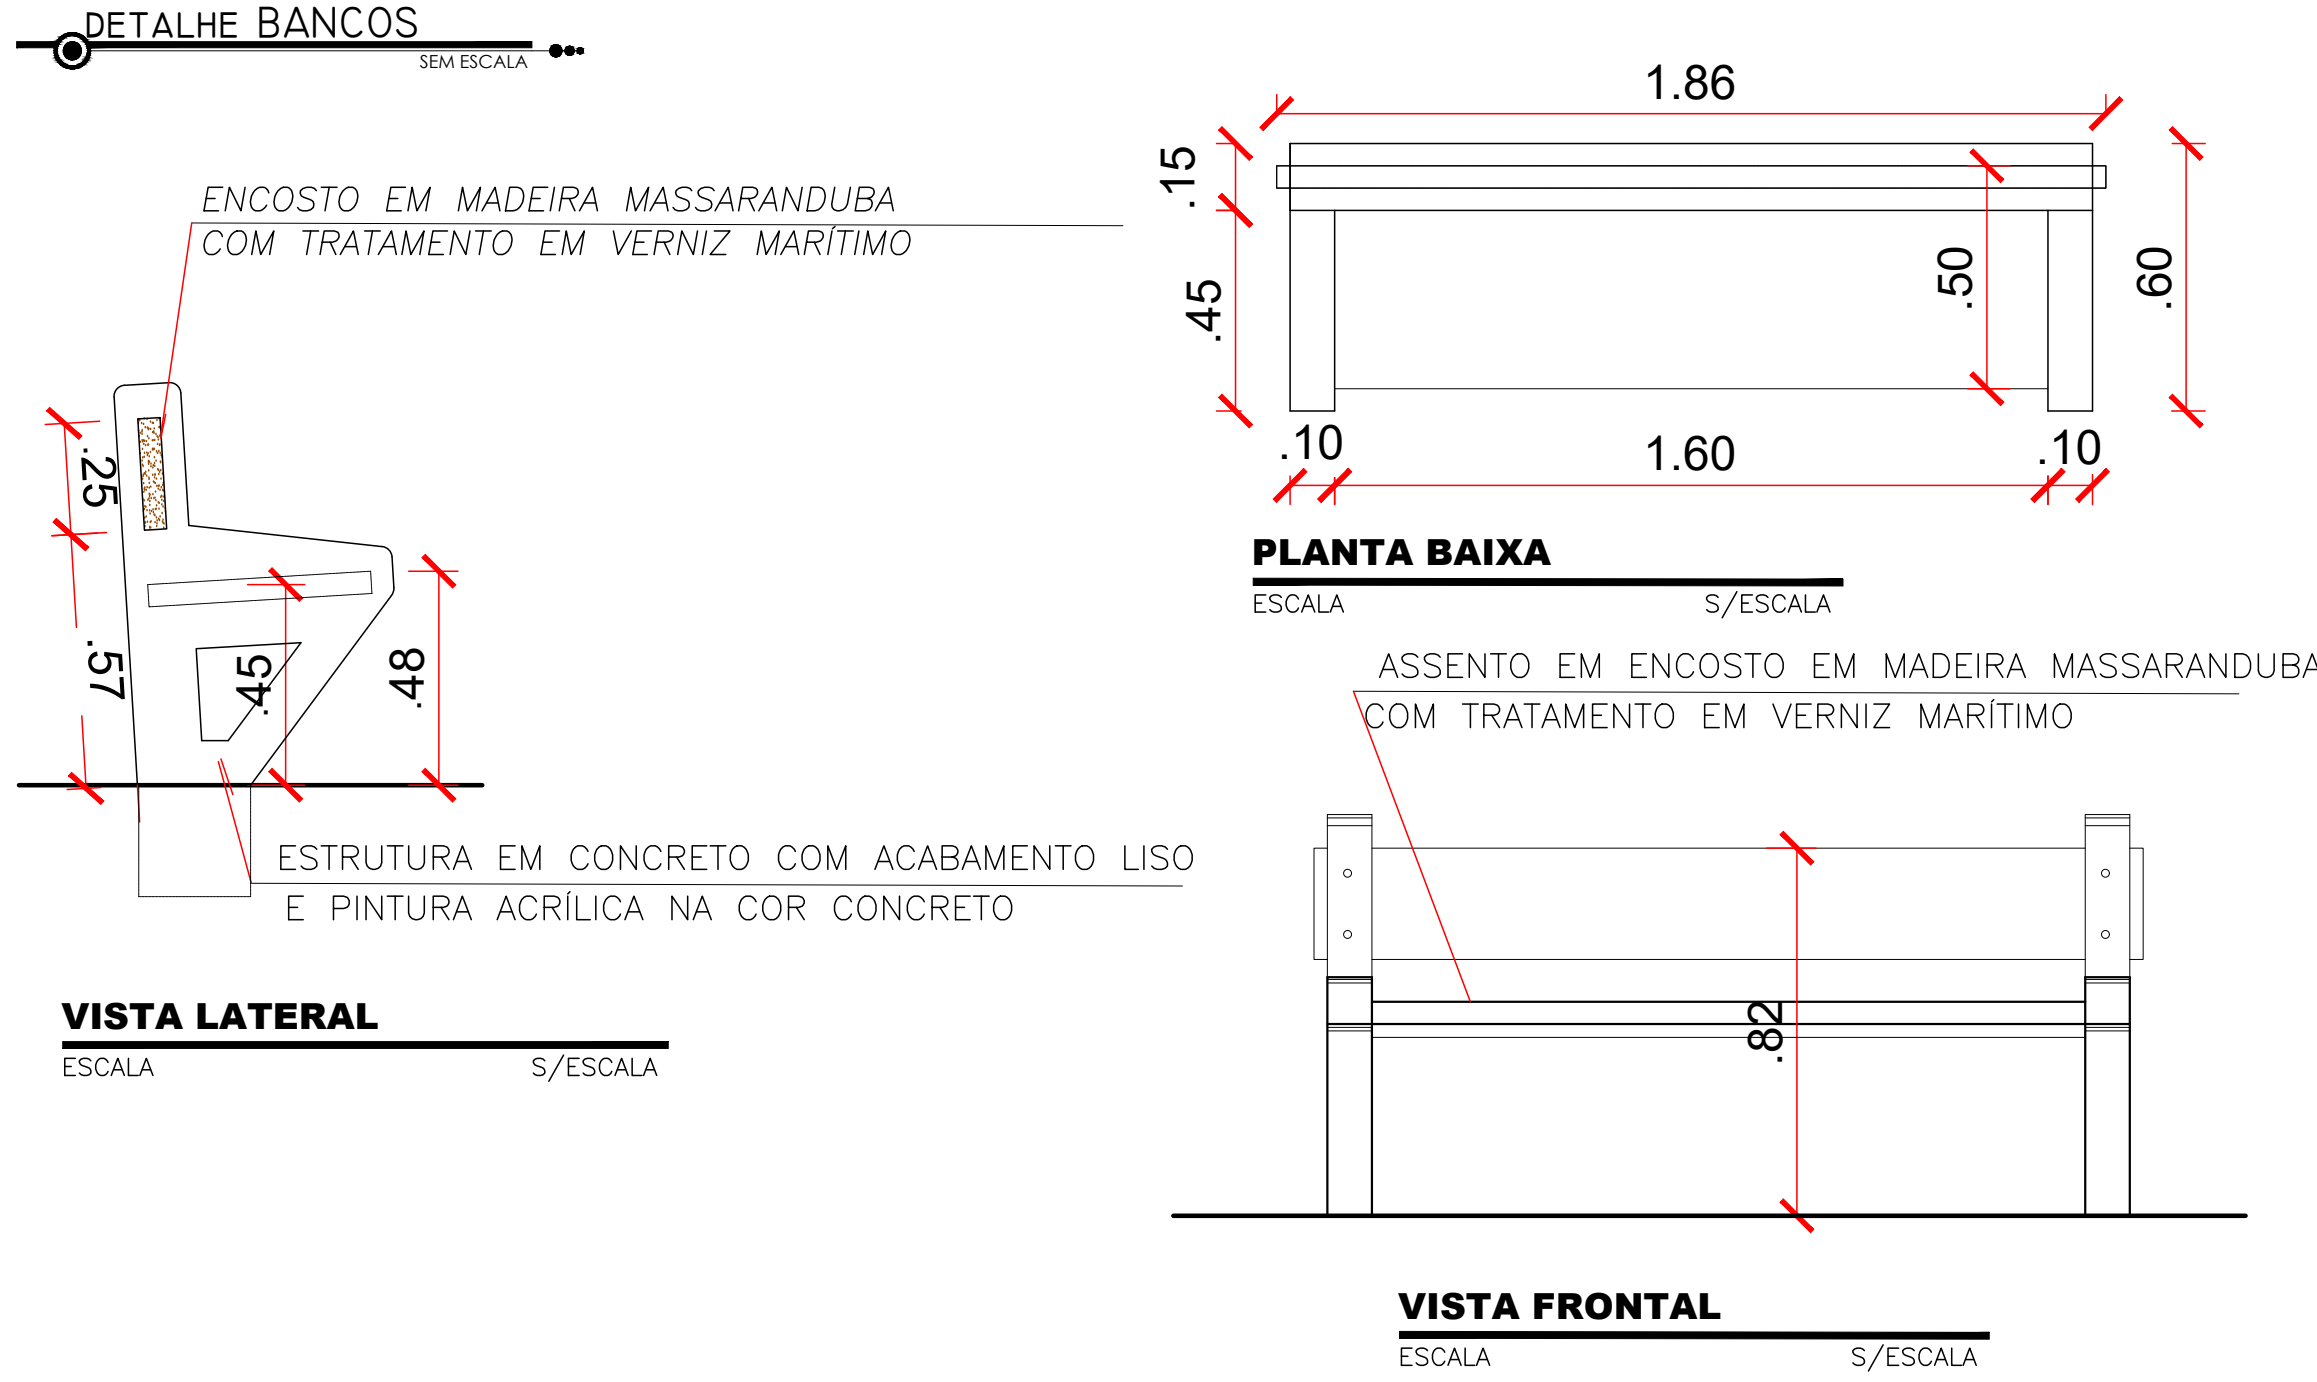
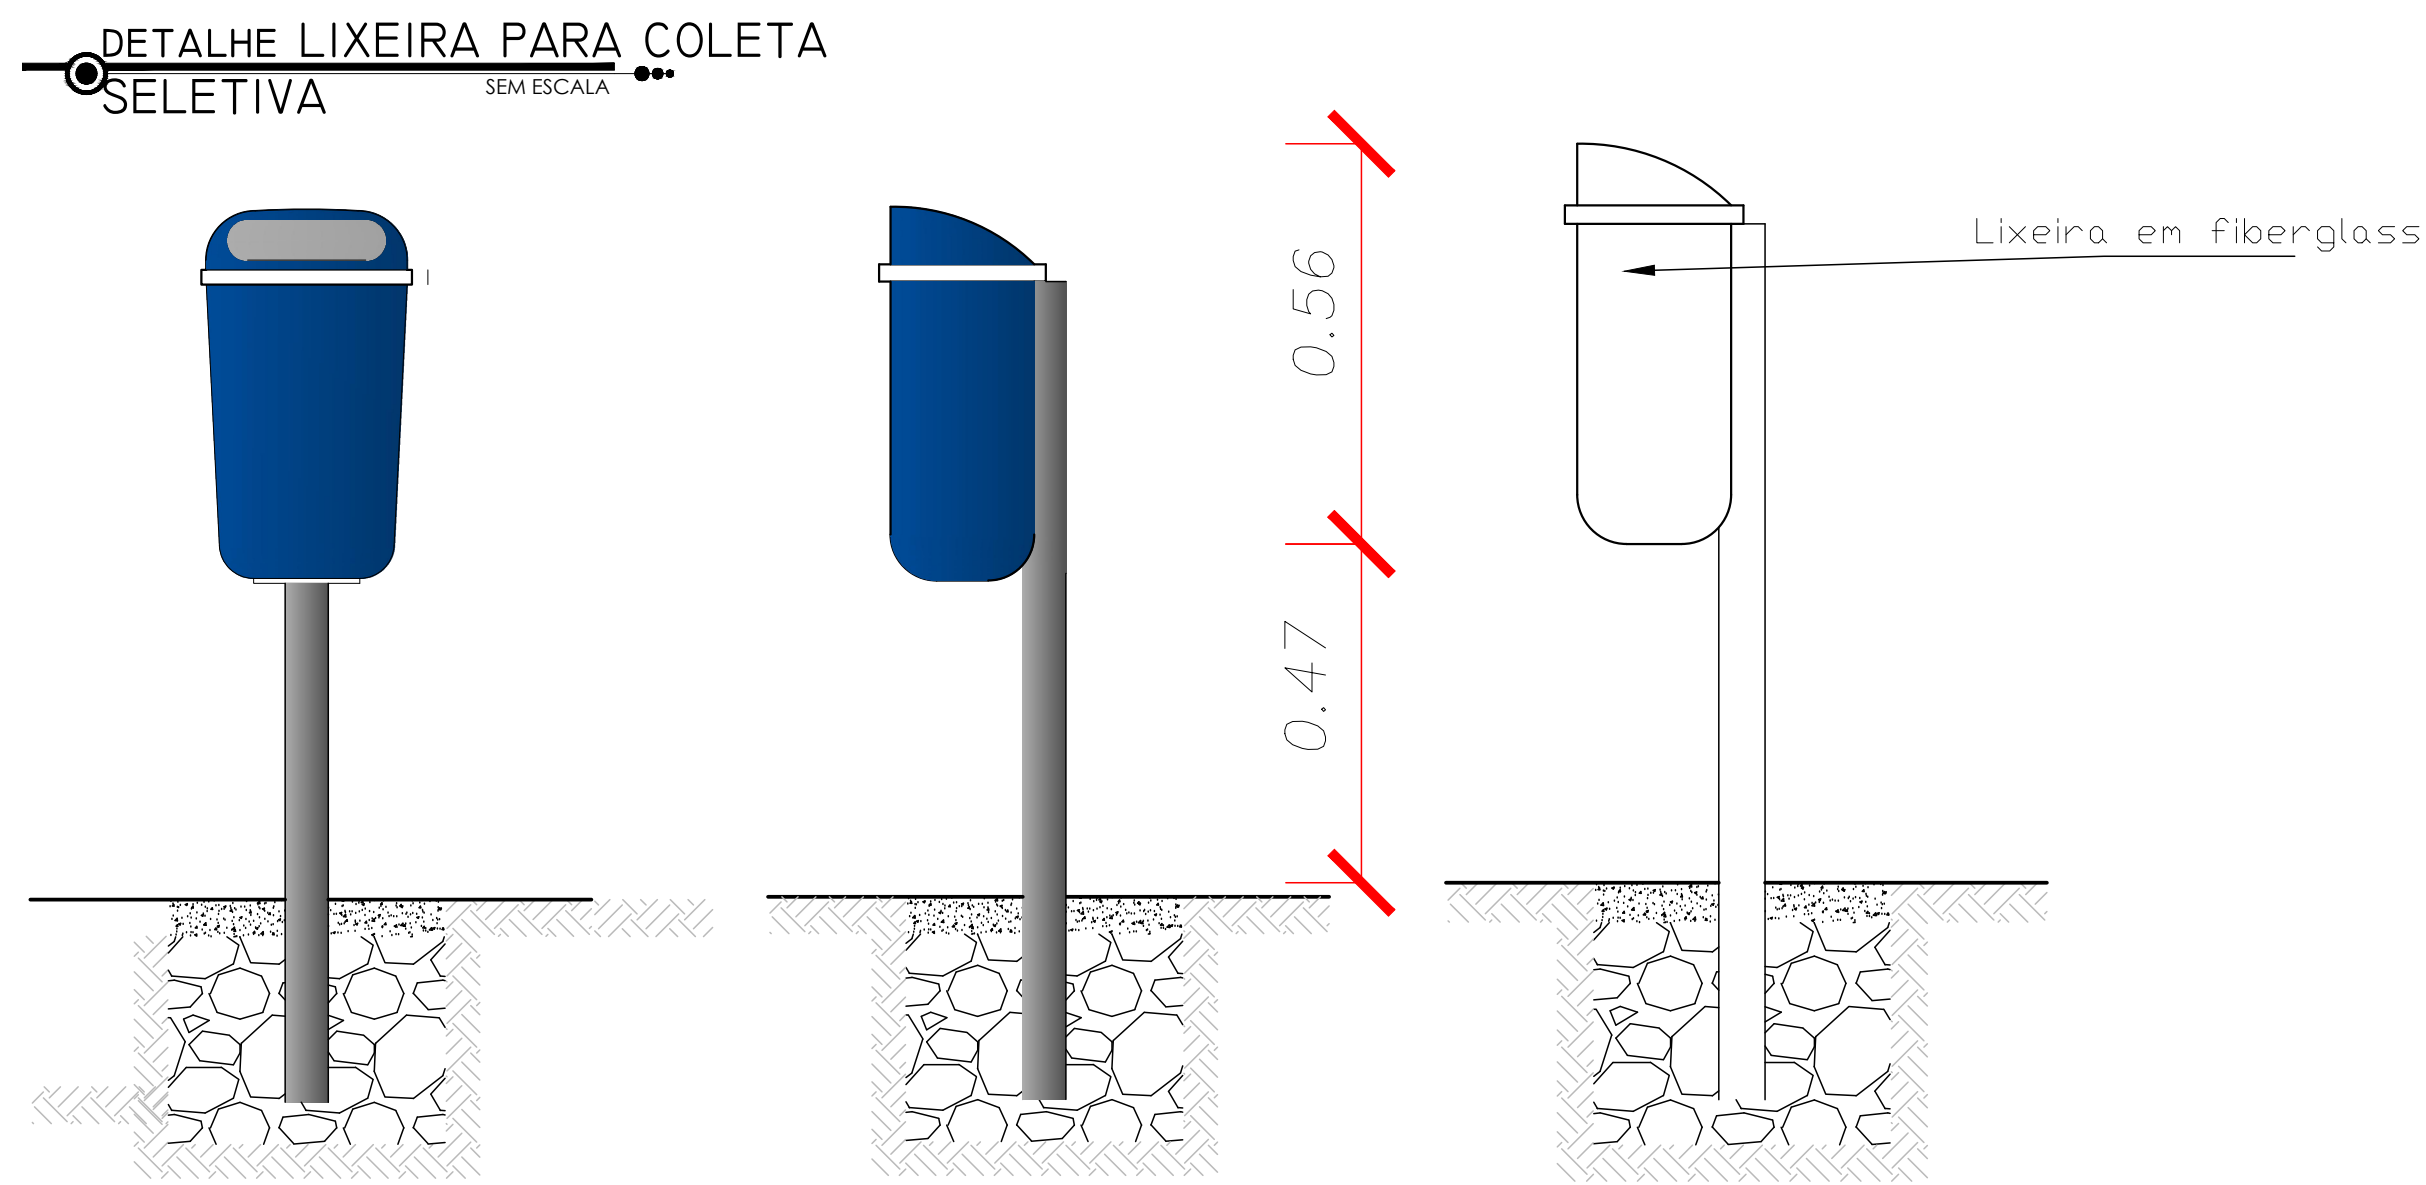


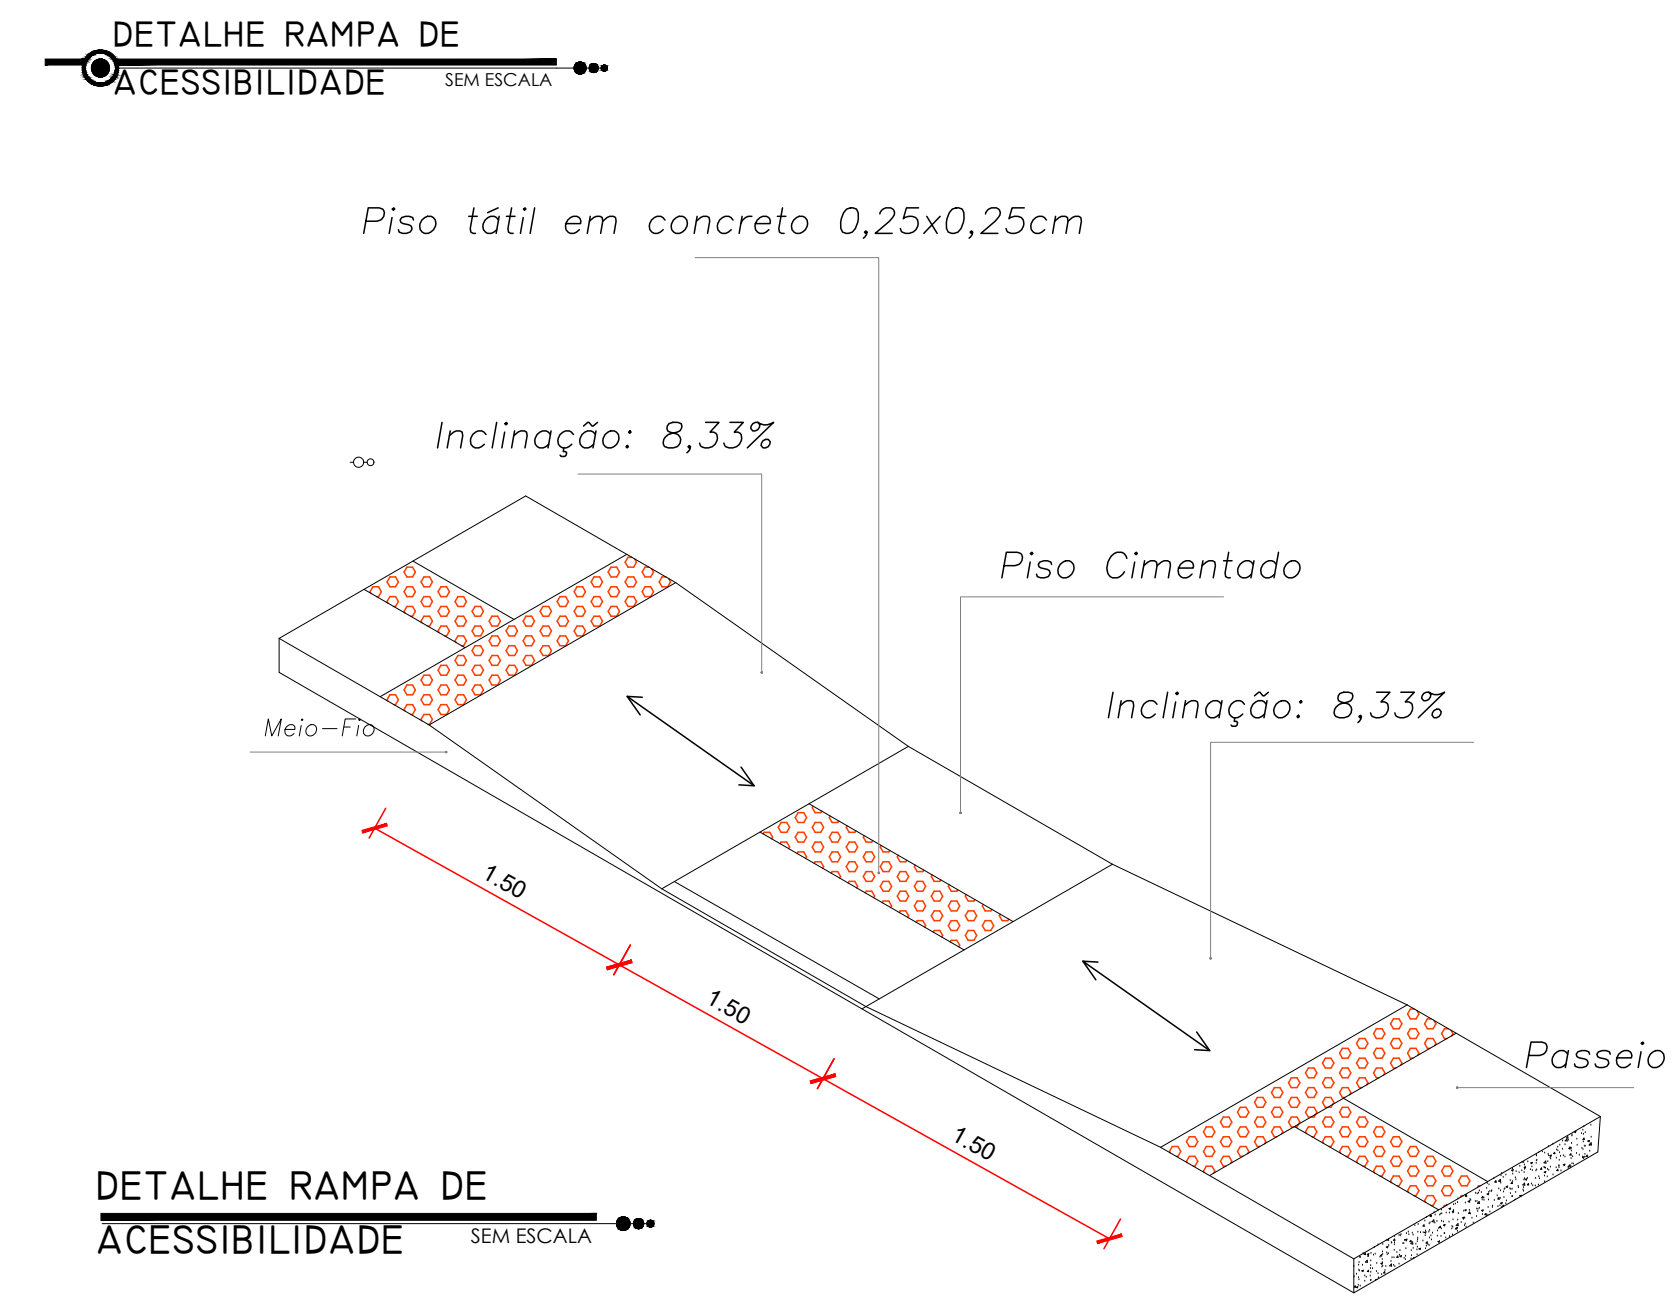

PREFEITURA MUNICIPAL DE SIMÃO DIAS

PROPRIETÁRIO

RESP. TÉCNICO : IVO SANTANA LIMA - CREA 2710660270

PREFEITURA MUNICIPAL DE

Simão Dias

PROJETO ARQUITETÔNICO			
OBRA	ENDEREÇO	FOLHA	
RUA FLORIANO PEIXOTO	RUA FLORIANO PEIXOTO - SAÍDA PARA PINHAO - ZONA URBANA	05/05	
ASSUNTO	DESENHO	ESCALA(S)	DATA
DETALHES	CLARISSA MAA	S/E	MARÇO/2018