

QUADRO DE ÁREAS

ÁREA TERRENO – canteiro	2.014,09 – m ²
ÁREA PASSEIO	610,26 m ²
ÁREA PISO INTERTRAVADO – 16 FACES	131,73 m ²
MEIO-FIO	417,14 m ²
ÁREA PERMEÁVEL	1.211,42 m ²

QUADRO DE ESPÉCIES

REF	Nome Científico	Nome Popular	Porte	Qte	Representação
EXTRATO HERBÁCEO					
01	<i>Delonix regia</i>	Flamboyant	H=9,00m	06 un	
02	<i>Cassia fistula</i>	Chura de Ouro	H=8,00m	08 un	
03	<i>Tabebuia chrysostricha</i>	Ipê amarelo	H=10,00m	07 un	
04	<i>Mangifera indica</i>	Mangueira - existente	H=8,00m	10 un	
05	<i>Zizania tenuifolia "Emerald"</i>	Grama Esmeralda	30cm	1.178,14 m ²	
06	<i>Dracaena marginata Tricolor</i>	Dracena Tricolor	30 cm	48 un	
07	<i>Portulaca grandiflora</i>	Orzo horas	0,3 - 0,6 m	04 un	
08	<i>Plumeria rubra</i>	Jasmim Manga	4,7 - 6 m	2 un	
09	<i>Roystonea oleracea</i>	Palmeira Imperial	H=1,5 m	7 un	
10	<i>Isora coccinea</i>	Mini Isora Vermelha	0,3 - 0,6 m	90 un	
11	<i>Allamanda cathartica</i>	Allamanda Vermelha	0,3 - 0,6 m	05 un	
12	<i>Duranta erecta aurea</i>	Pingo de Ouro	0,3 - 0,6 m	12 un	
13		Seixos Brancos		28,84 m ²	

QUADRO GERAL PAVIMENTAÇÃO E EQUIPAMENTOS


GERAL		
SÍMBOLO	NOME	ÁREA/QNT
	PISO TÁTIL DE ALERTA	16,05 m ²
	PISO TÁTIL DIRECIONAL	72,77 m ²
	PASSEIO ESP. ECM	610,26 m ²
	SEXTAVADO	131,73 m ²
	COBOGRAMA	147,67 m ²
	SEIXOS BRANCOS	28,84 m ²
	BANCO PROJETADO	04
	LIXEIRA	04
	MARCO INAUGURAL	01
	PLACA DE SINALIZAÇÃO LOGRADOURO	01

LEGENDA

	Conservar
	Demolir
	Construir

PLANTA PAISAGISTICA

ESCALA 1:100

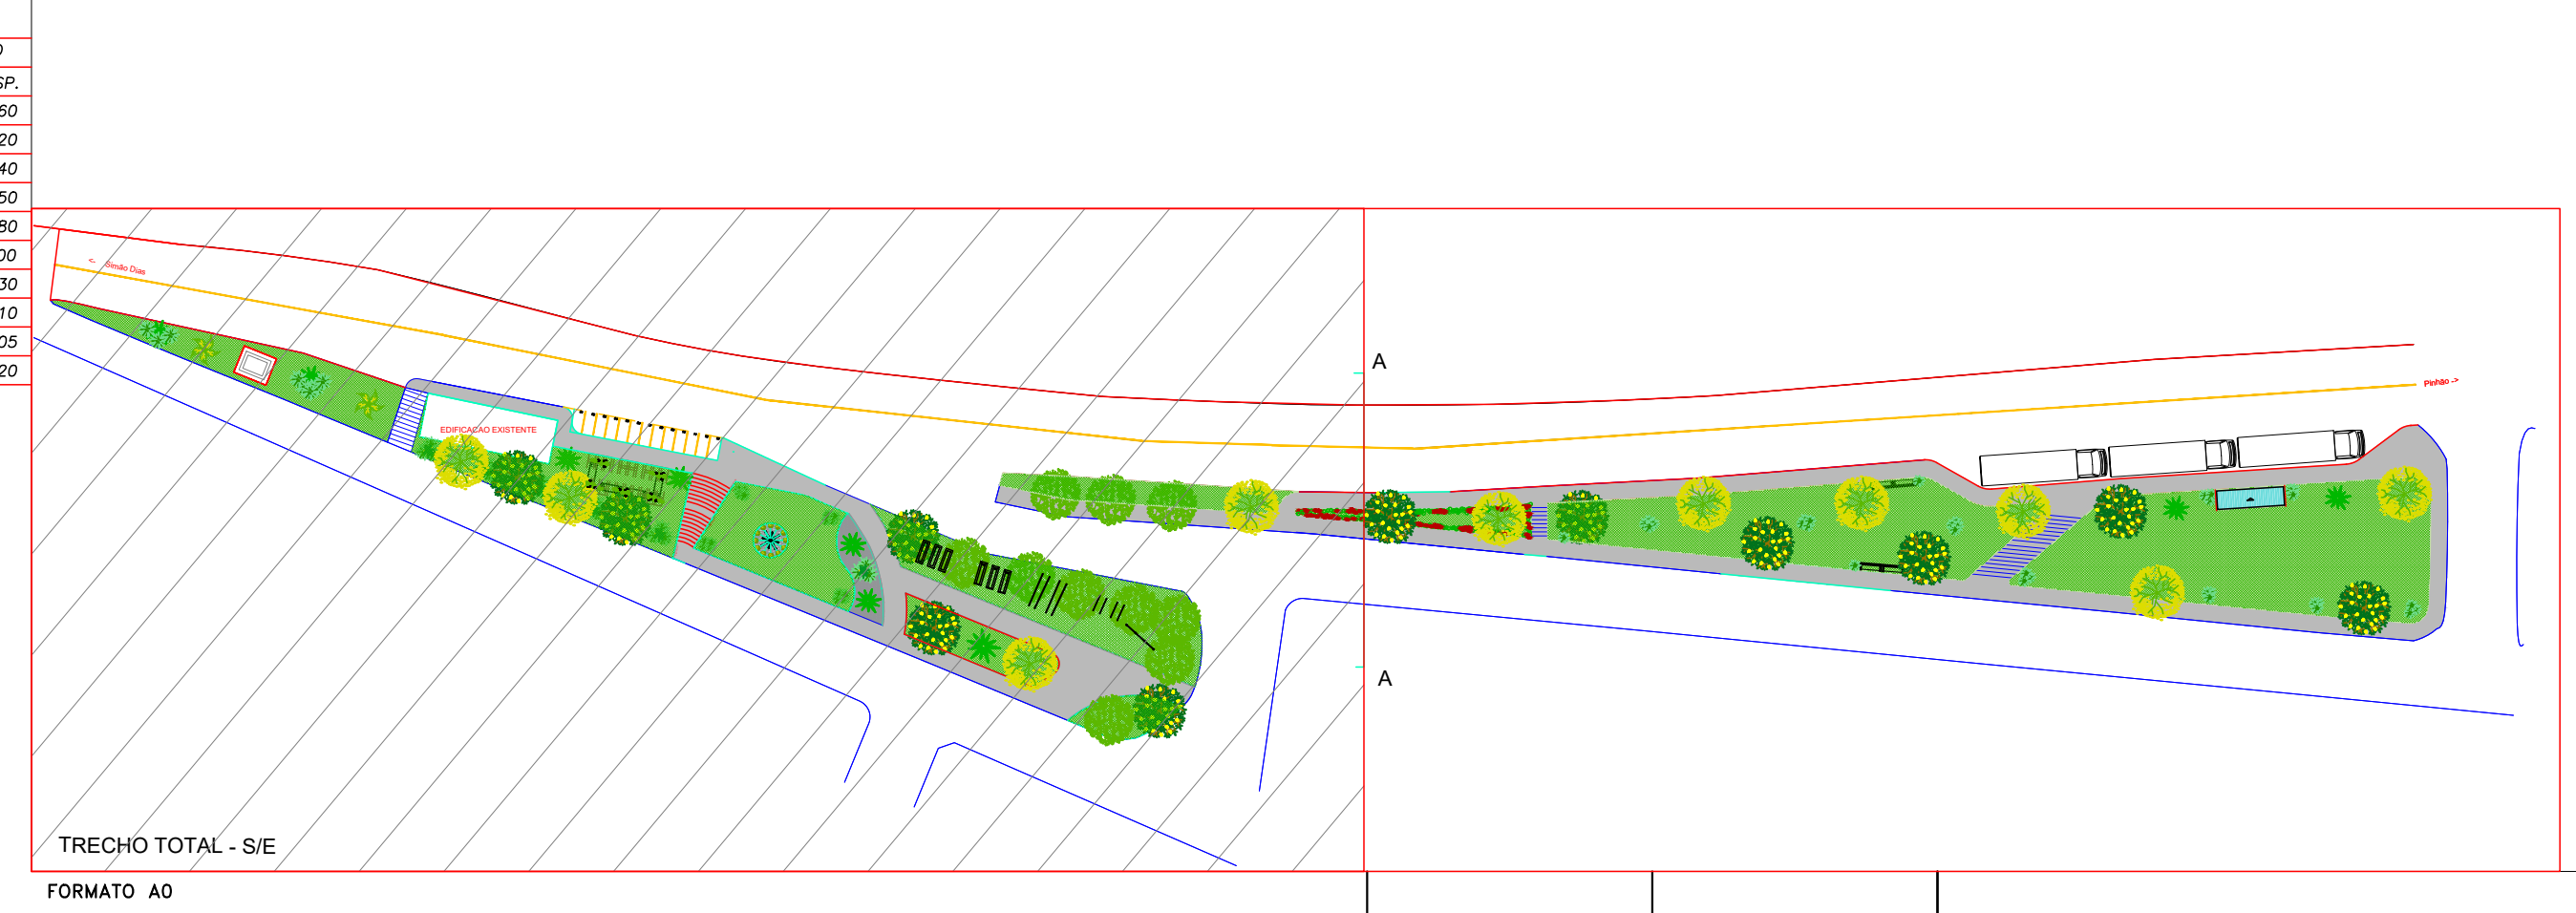

PREFEITURA MUNICIPAL DE SIMÃO DIAS
 PROPRIETÁRIO
 RESP. TÉCNICO : IVO SANTANA LIMA - CREA 2710660270



PROJETO ARQUITETÔNICO

OBRA	RUA FLORIANO PEIXOTO	ENDEREÇO	RUA FLORIANO PEIXOTO - SAÍDA PARA PINHAO - ZONA URBANA
ASSUNTO	PLANTA PAISAGISTICA - TRECHO 1	100.114	
PROJETO	CLARISSA MAA	ENCARREGADA	1/100
DATA	MARÇO/2018		

02/05