PRODUCED BY AN AUTODESK STUDENT VERSION

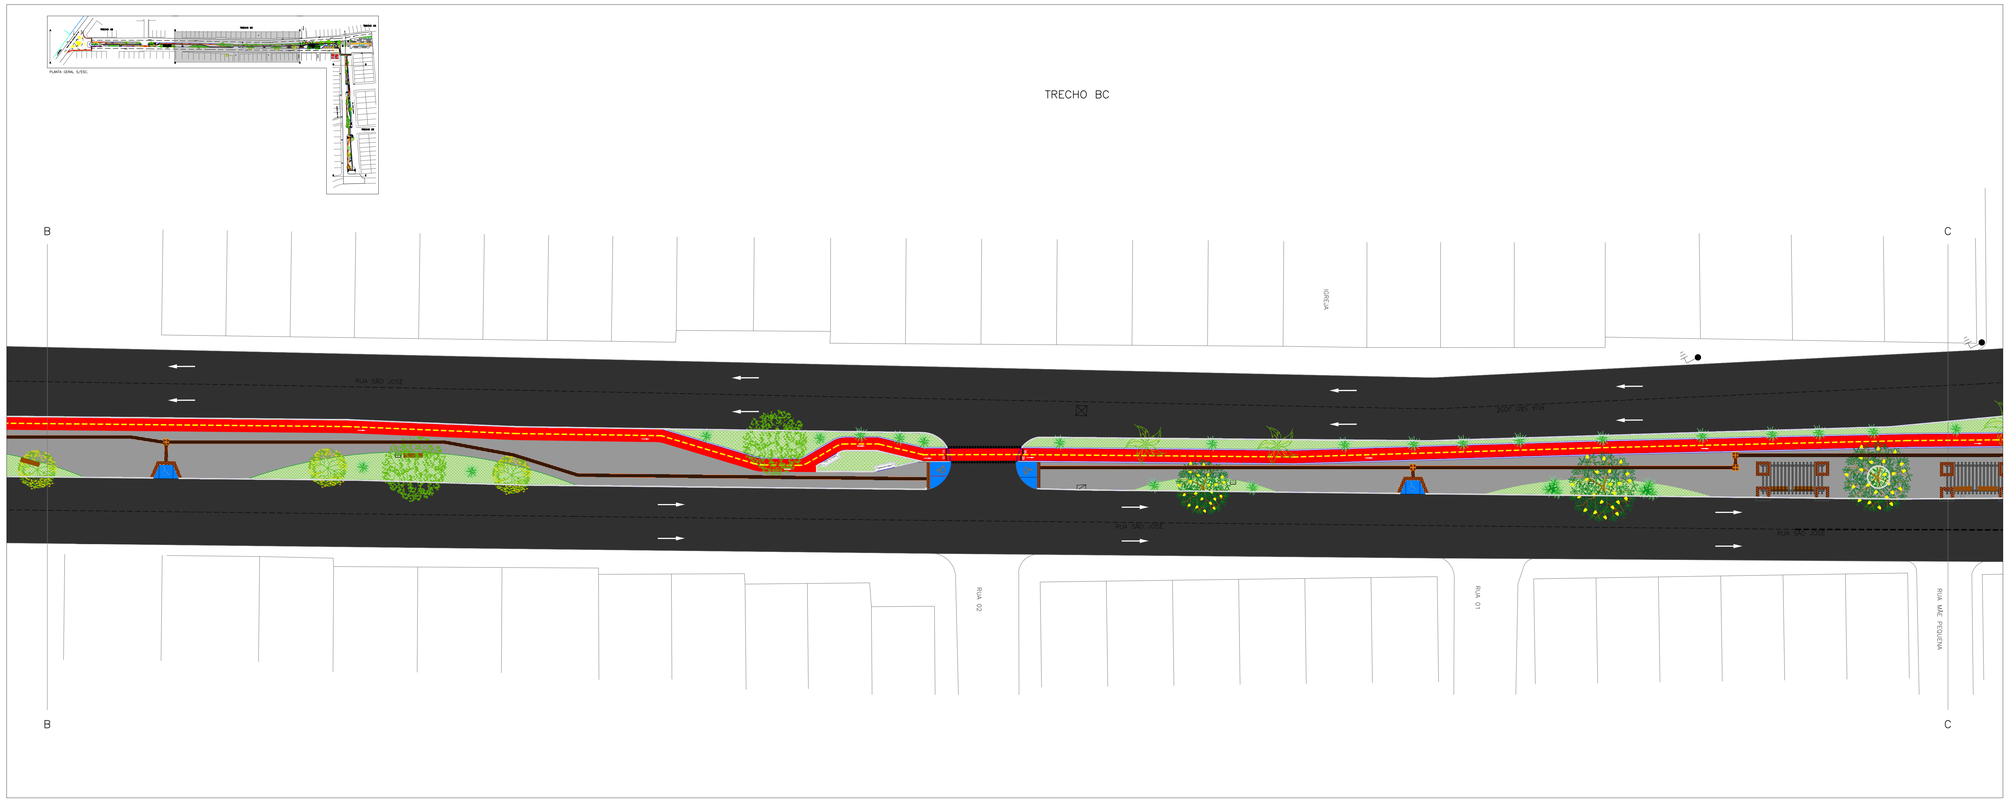

CONFIGURAÇÃO		
COR	COR	ESP.
1	7	0.60
2	7	0.20
3	7	0.40
4	7	0.50
5	7	0.80
6	7	1.00
7	7	0.30
8	7	0.10
9	7	0.05
DEMAIS COLOR		0.20

QUADRO DE ESPÉCIES

REF	Nome Cientifico	Nome Popular	Porte	Qte.	Representação
EXTRATO HERBÁCEO					
01	*Delonix regia*	Flamboyant	H=9.00m	9 un	
02	Cassia fistula	Chuva de Ouro	H=8.00m	10 un	
03	*Tabebuia chrysotricha*	Ipê amarelo	H=10.00m	9 un	
04	*Zoysia tenuifolia "Esmerald"*	Grama Esmeralda	30cm	607,30 m²	
05	*Dracena marginata Tricolor*	Dracena Tricolor	30 cm	42 un	
06	*Plumbago capensis*	Bela emília	0,3 - 0,6 m	22 un	
07	Plumeria rubra	Jasmin Manga	4,7 - 6 m	4 un	
08	*Roystonea oleracea*	Palmeira Imperial	H=1,0 m	5 un	
09	*Ixora coccinea*	Mini Ixoria Vermelha	0,3 - 0,6 m	60 un	
10	*Allamanda cathartica*	Alamanda Vermelha	0,3 - 0,6 m	10 un	
11	*Duranta erecta aurea*	Pingo de Ouro	0,3 - 0,6 m	40 un	
12		Seixos Brancos		8,18 m²	
13					

QUADRO DE ÁREAS

ÁREA TERRENO – conteiro	3.543,55 m²
ÁREA PERMEAVEL	760,40 m²

QUADRO GERAL PAVIMENTAÇÃO

GERAL		
SIMBOLO	NOME	ÁREA/QNT
	MEIO–FIO	2094,71m
	CICLOVIA	603,07 m²
	PISO TÁTIL DE ALERTA	44,33 m²
	PISO TÁTIL DIRECIONAL	143,31 m²
	PASSEIO – espessura 6cm	1.768,11m²
	SEXTAVADO	169,28 m²
	BANCO MADEIRA – 2 LUGARES	10
	BANCO DE CONCRETO CIRCULAR	02
	BANCO DE CONCRETO RETANGULAR	02
	LIXEIRA	09
	BANCO E MESA DE CONCRETO	02
	PLACA DE SINALIZAÇÃO LOGRADOURO	02

LEGENDA

- Conservar
- Demolir
- Construir

REV_04	DESCRIÇÃO	REVISÃO	DATA
REV_03	DESCRIÇÃO	REVISÃO	DATA
REV_02	DESCRIÇÃO	REVISÃO	DATA
REV_01	DESCRIÇÃO	REVISÃO	DATA
Nº REVISÃO	DESCRIÇÃO	REVISADO POR	DATA

PREFEITURA MUNICIPAL DE SIMÃO DIAS
PROPRIETÁRIO

RESP. TÉCNICO : IVO SANTANA LIMA – CREA 2710660270

PREFEITURA MUNICIPAL DE
Simão Dias

PROJETO ARQUITETÔNICO

OBRA	ENDEREÇO
RUA SÃO JOSE E JOSINO BARBOSA	RUA SÃO JOSE E JOSINO BARBOSA – ZONA URBANA

ASSUNTO	FOLHA
PLANTA EXECUTIVA E PLANTA HUMANIZADA	03/06

DESENHO	ESCALA(S)	DATA
CLARISSA MAIA	1/250	JANEIRO/2018

FORMATO A0

PRODUCED BY AN AUTODESK STUDENT VERSION
PRODUCED BY AN AUTODESK STUDENT VERSION
PRODUCED BY AN AUTODESK STUDENT VERSION