




LEGENDA:

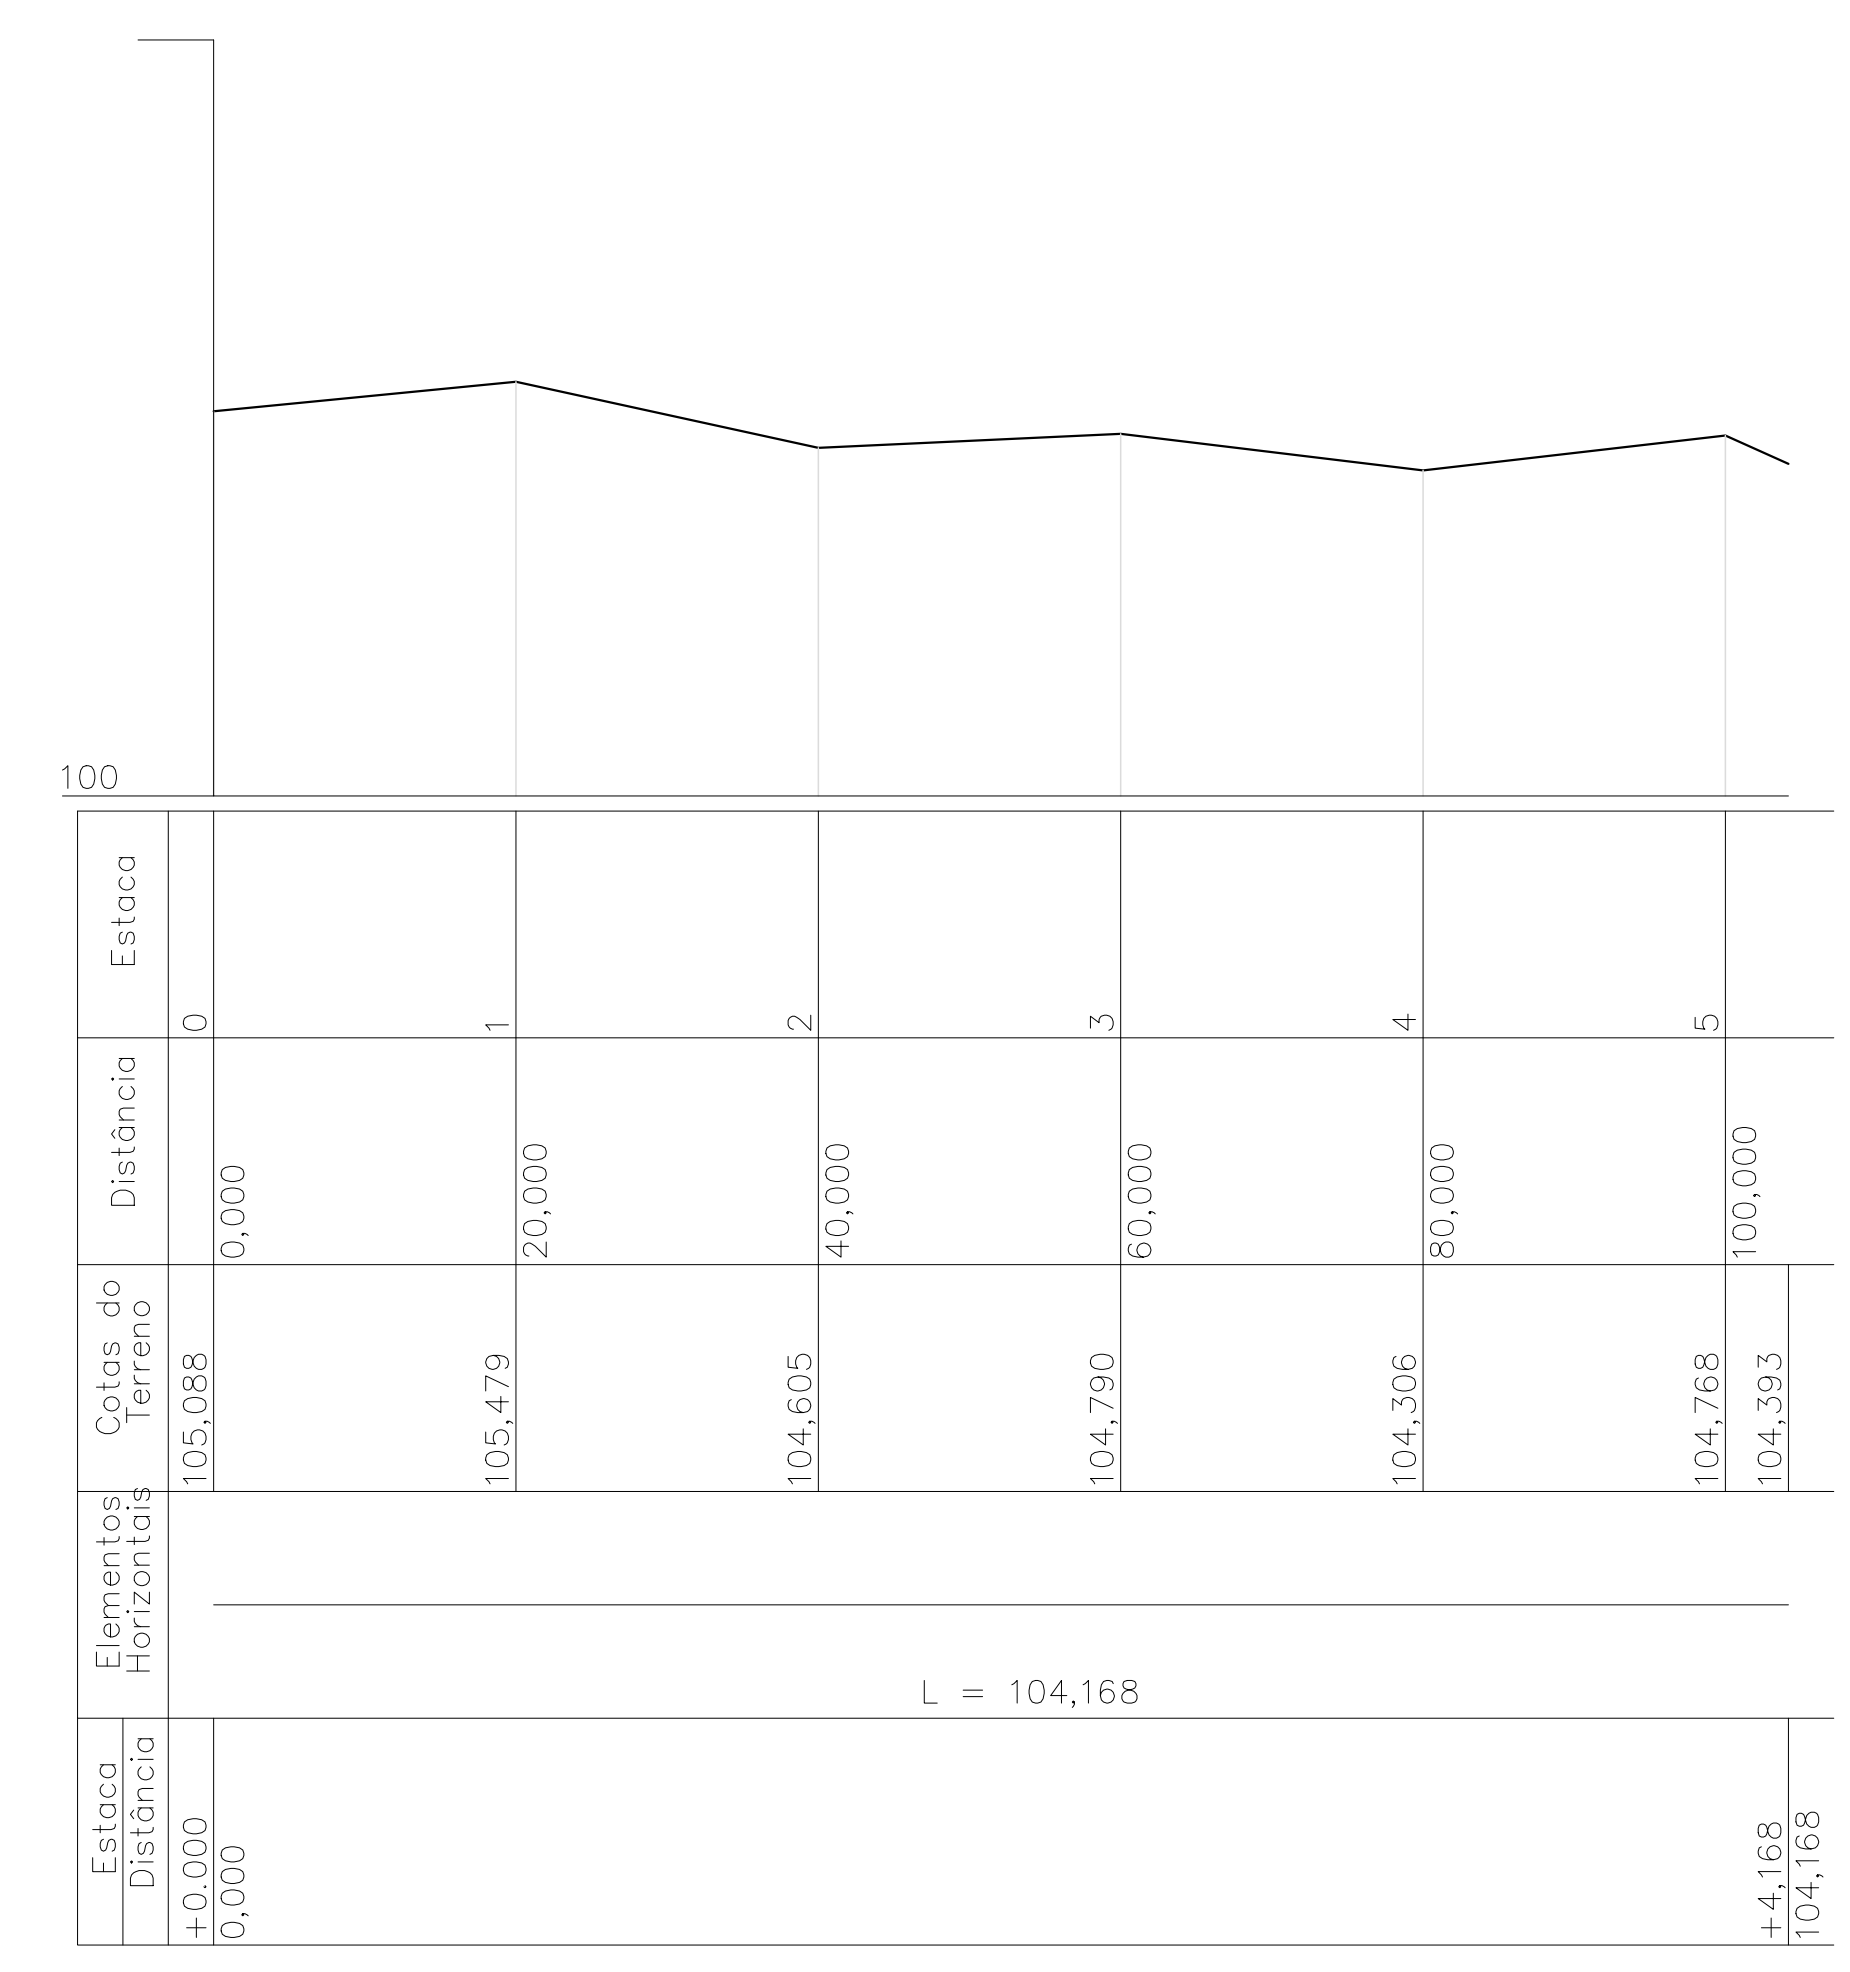


PERFIL 1
ESC.: H:1000 V:200

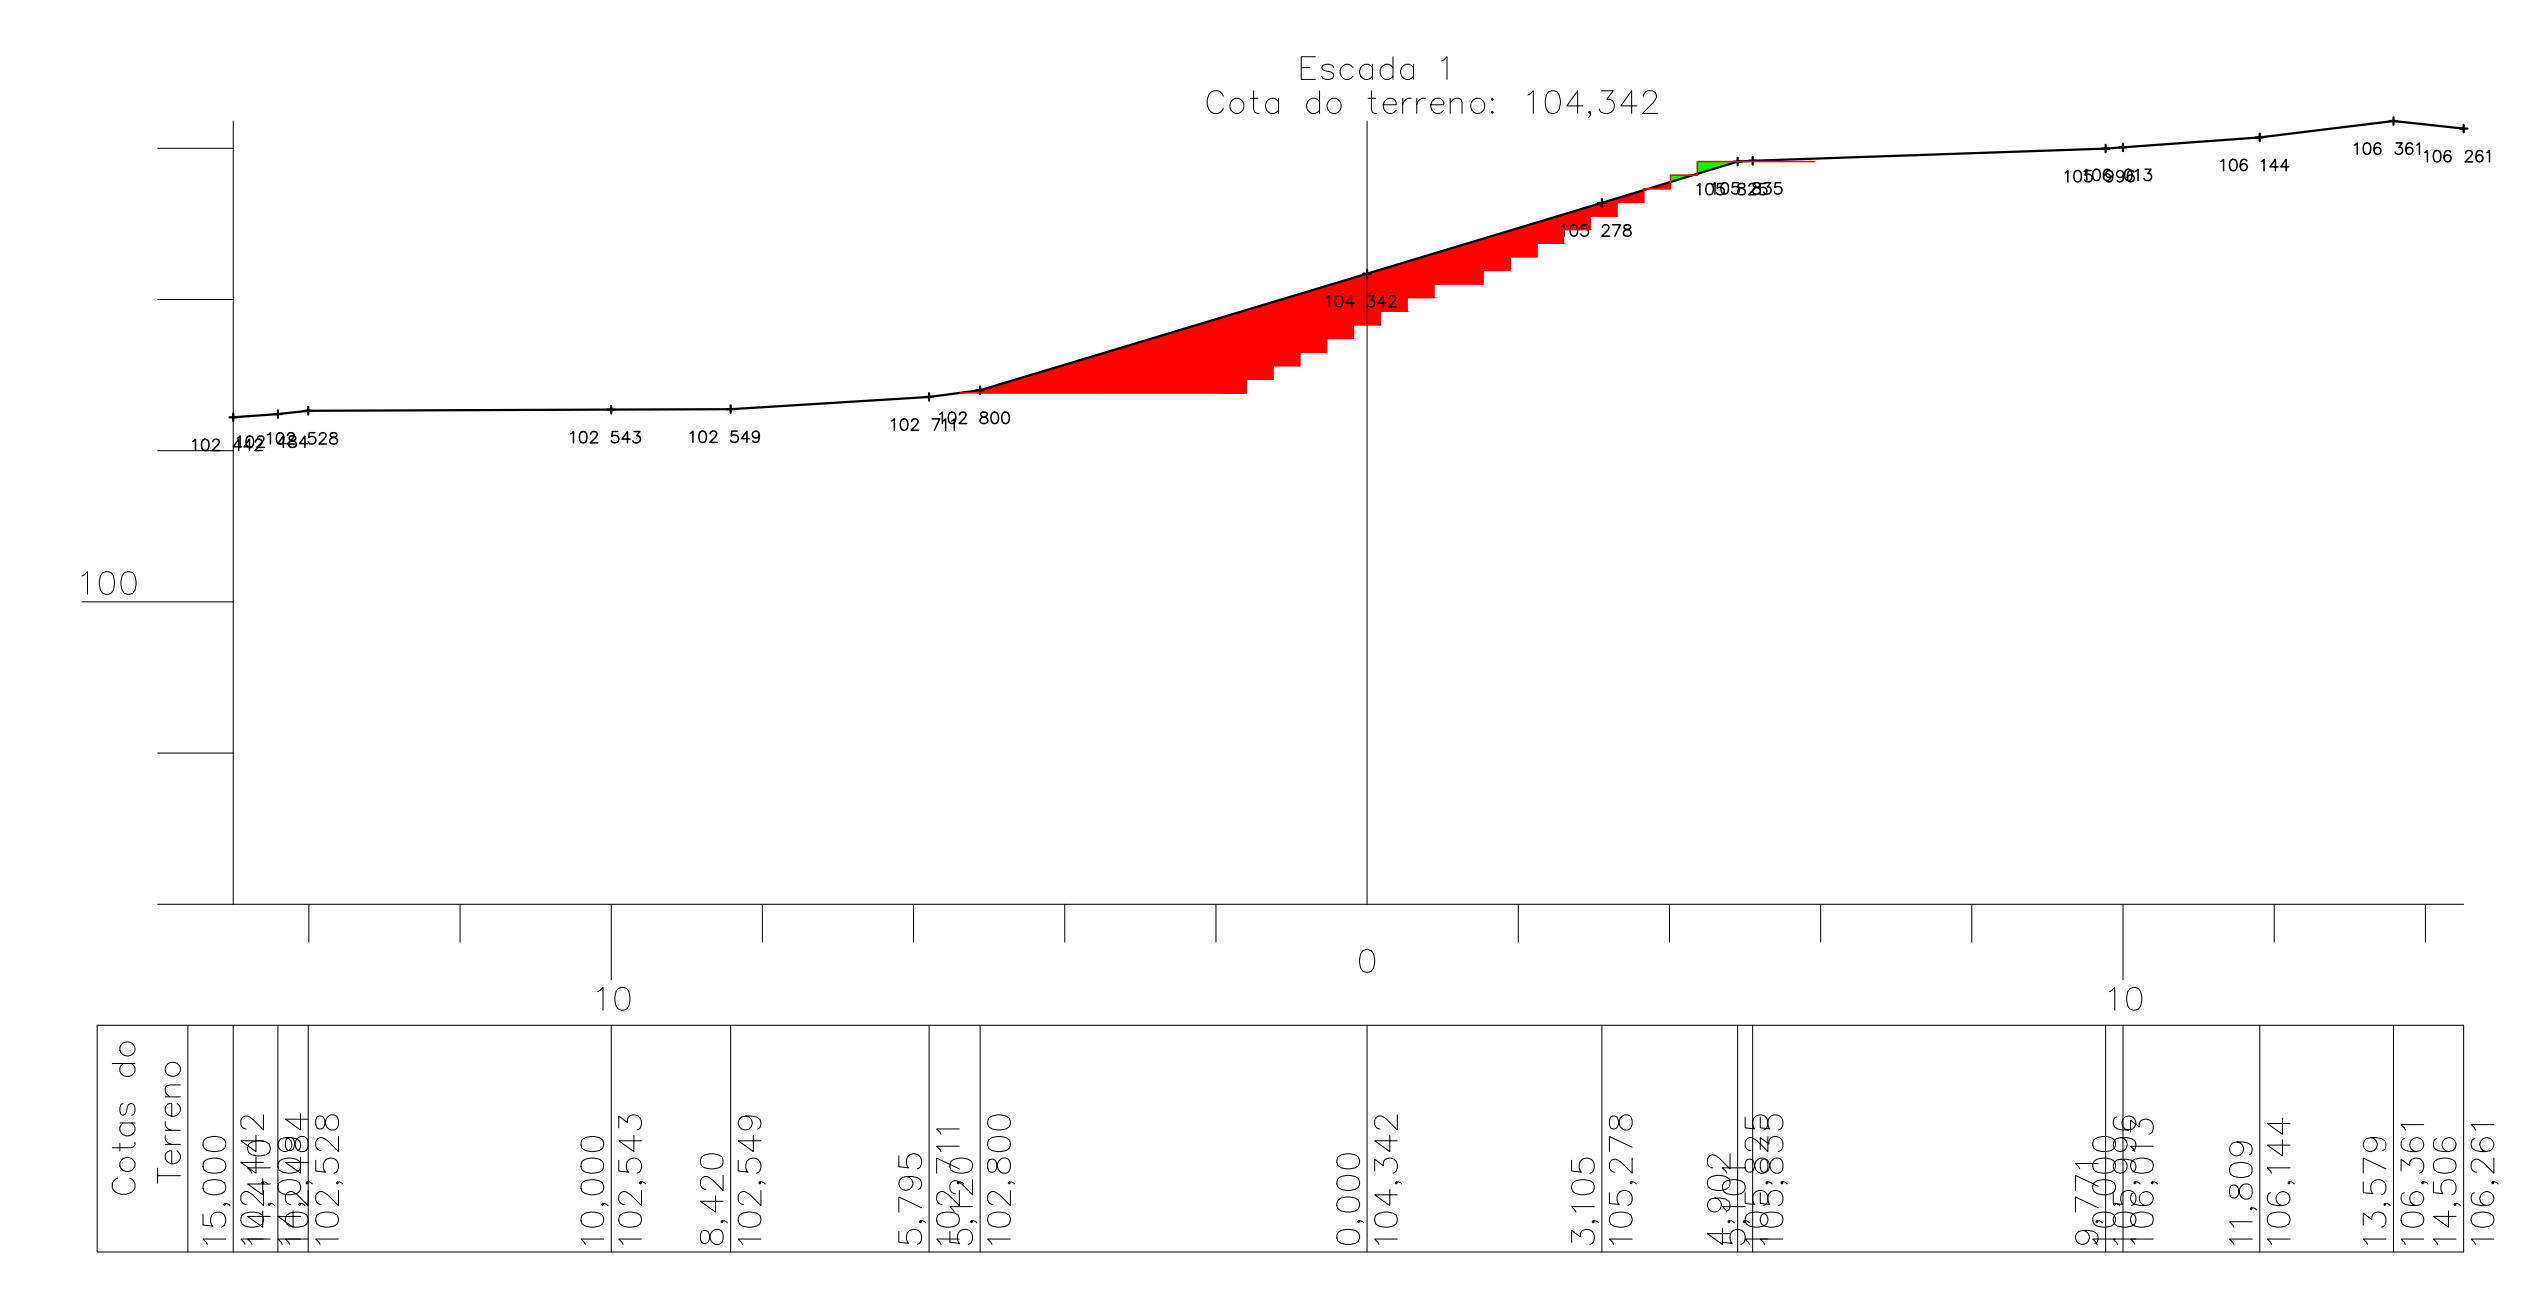


ESC.: H:200 V:200

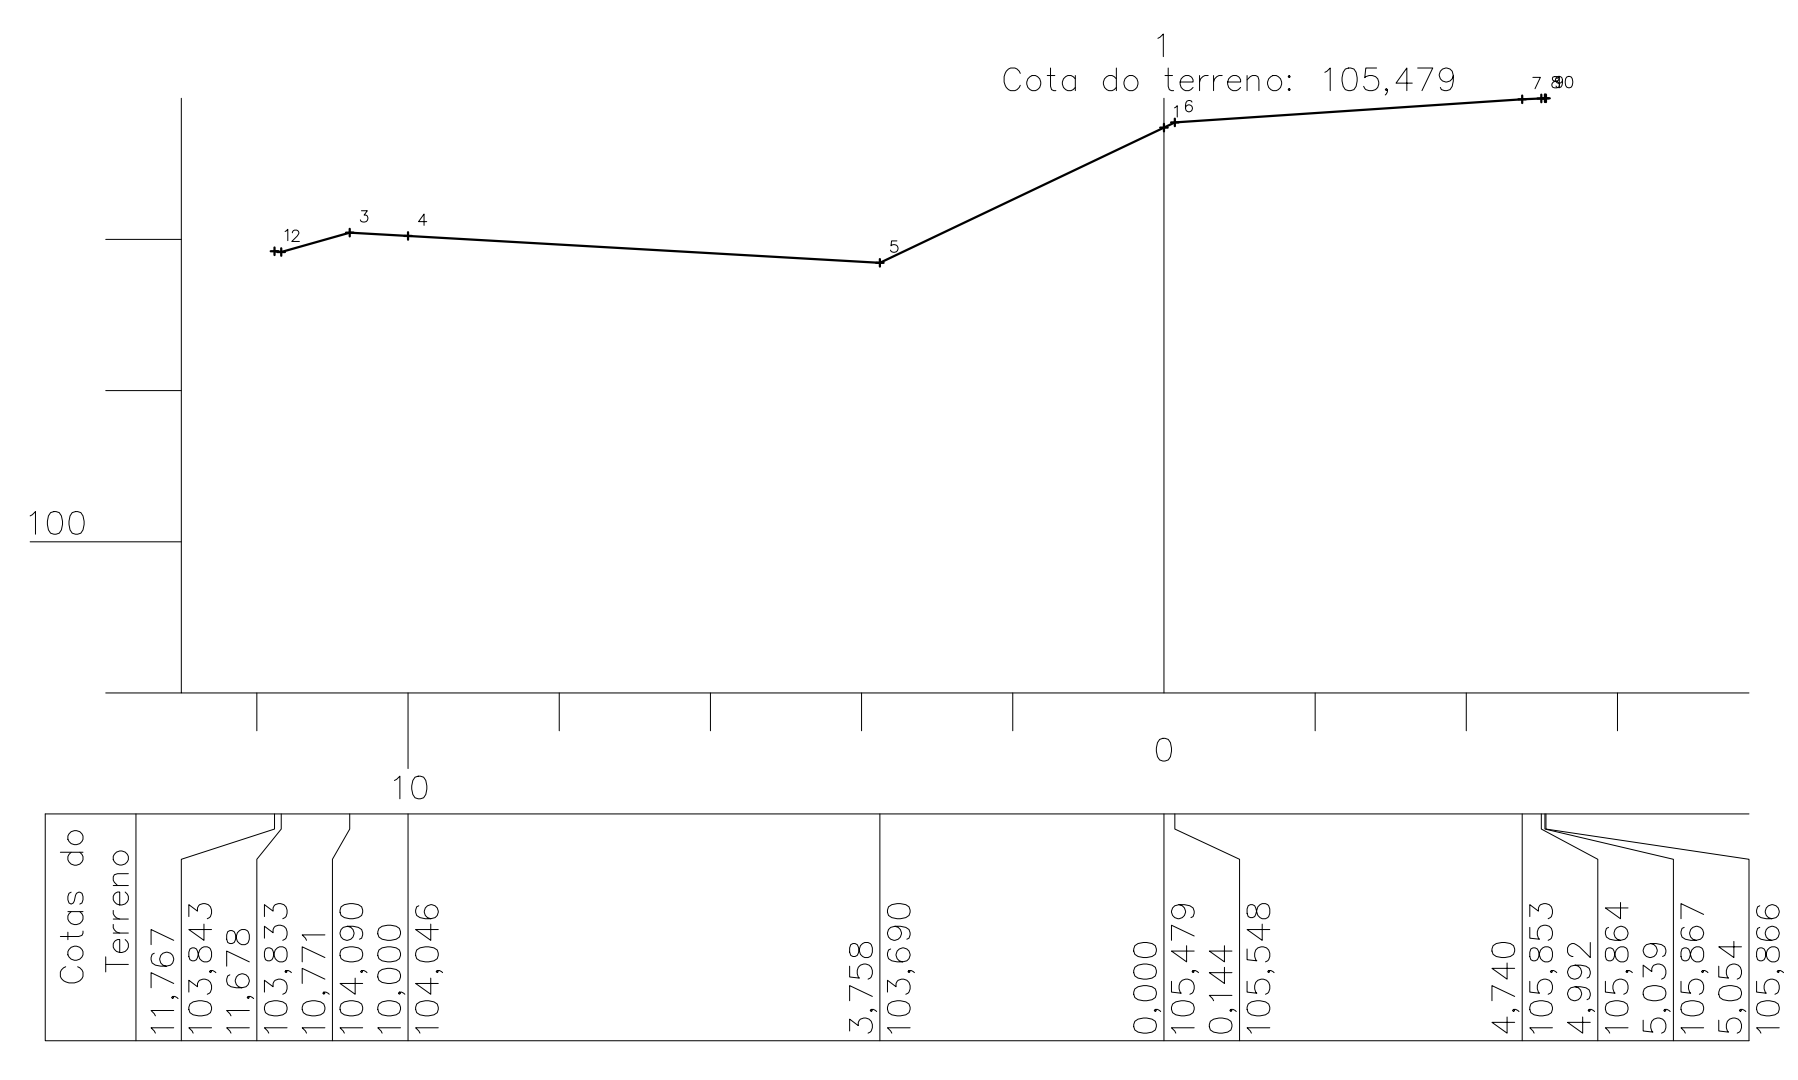


SESSAO 1
ESC.: H:200 V:200

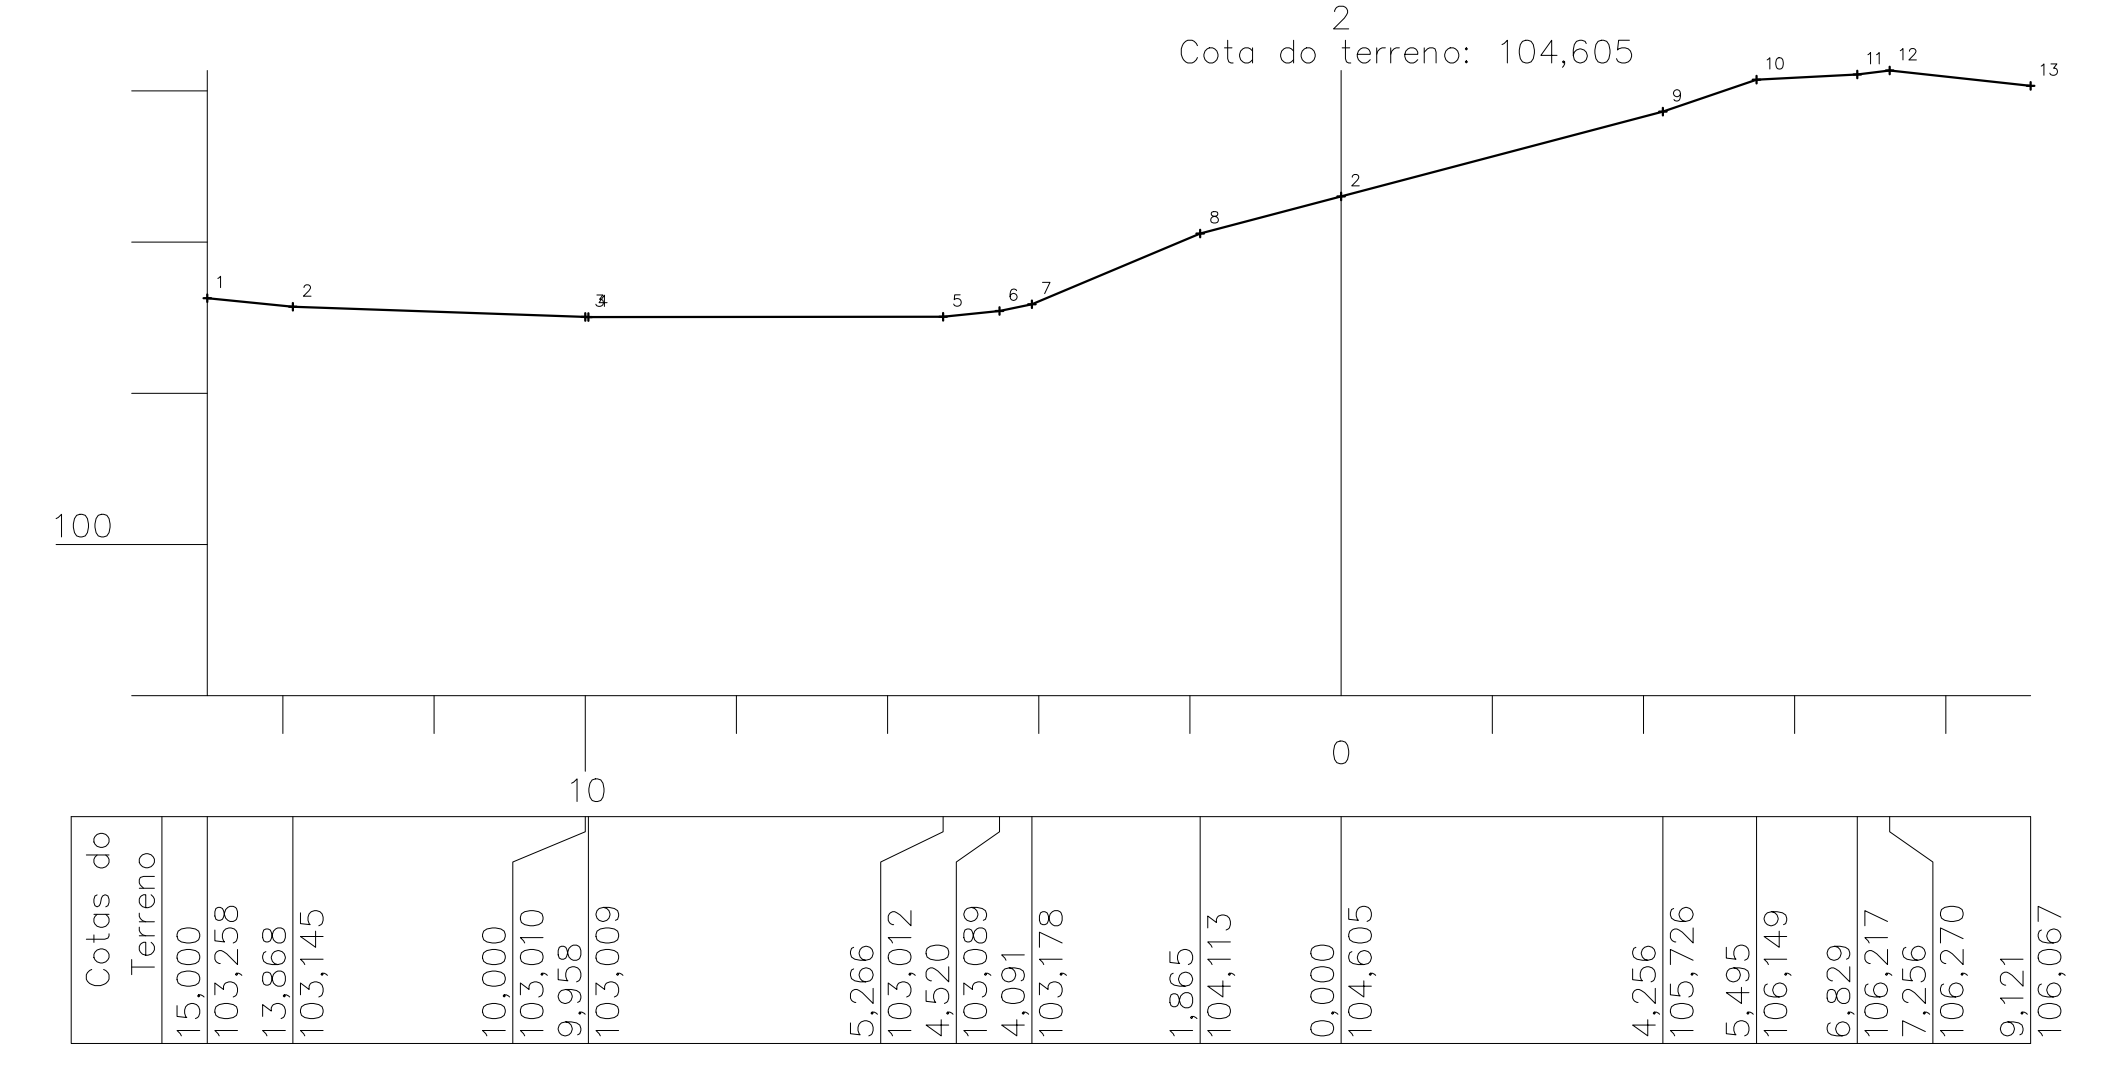


SESSAO 2
ESC.: H:200 V:200

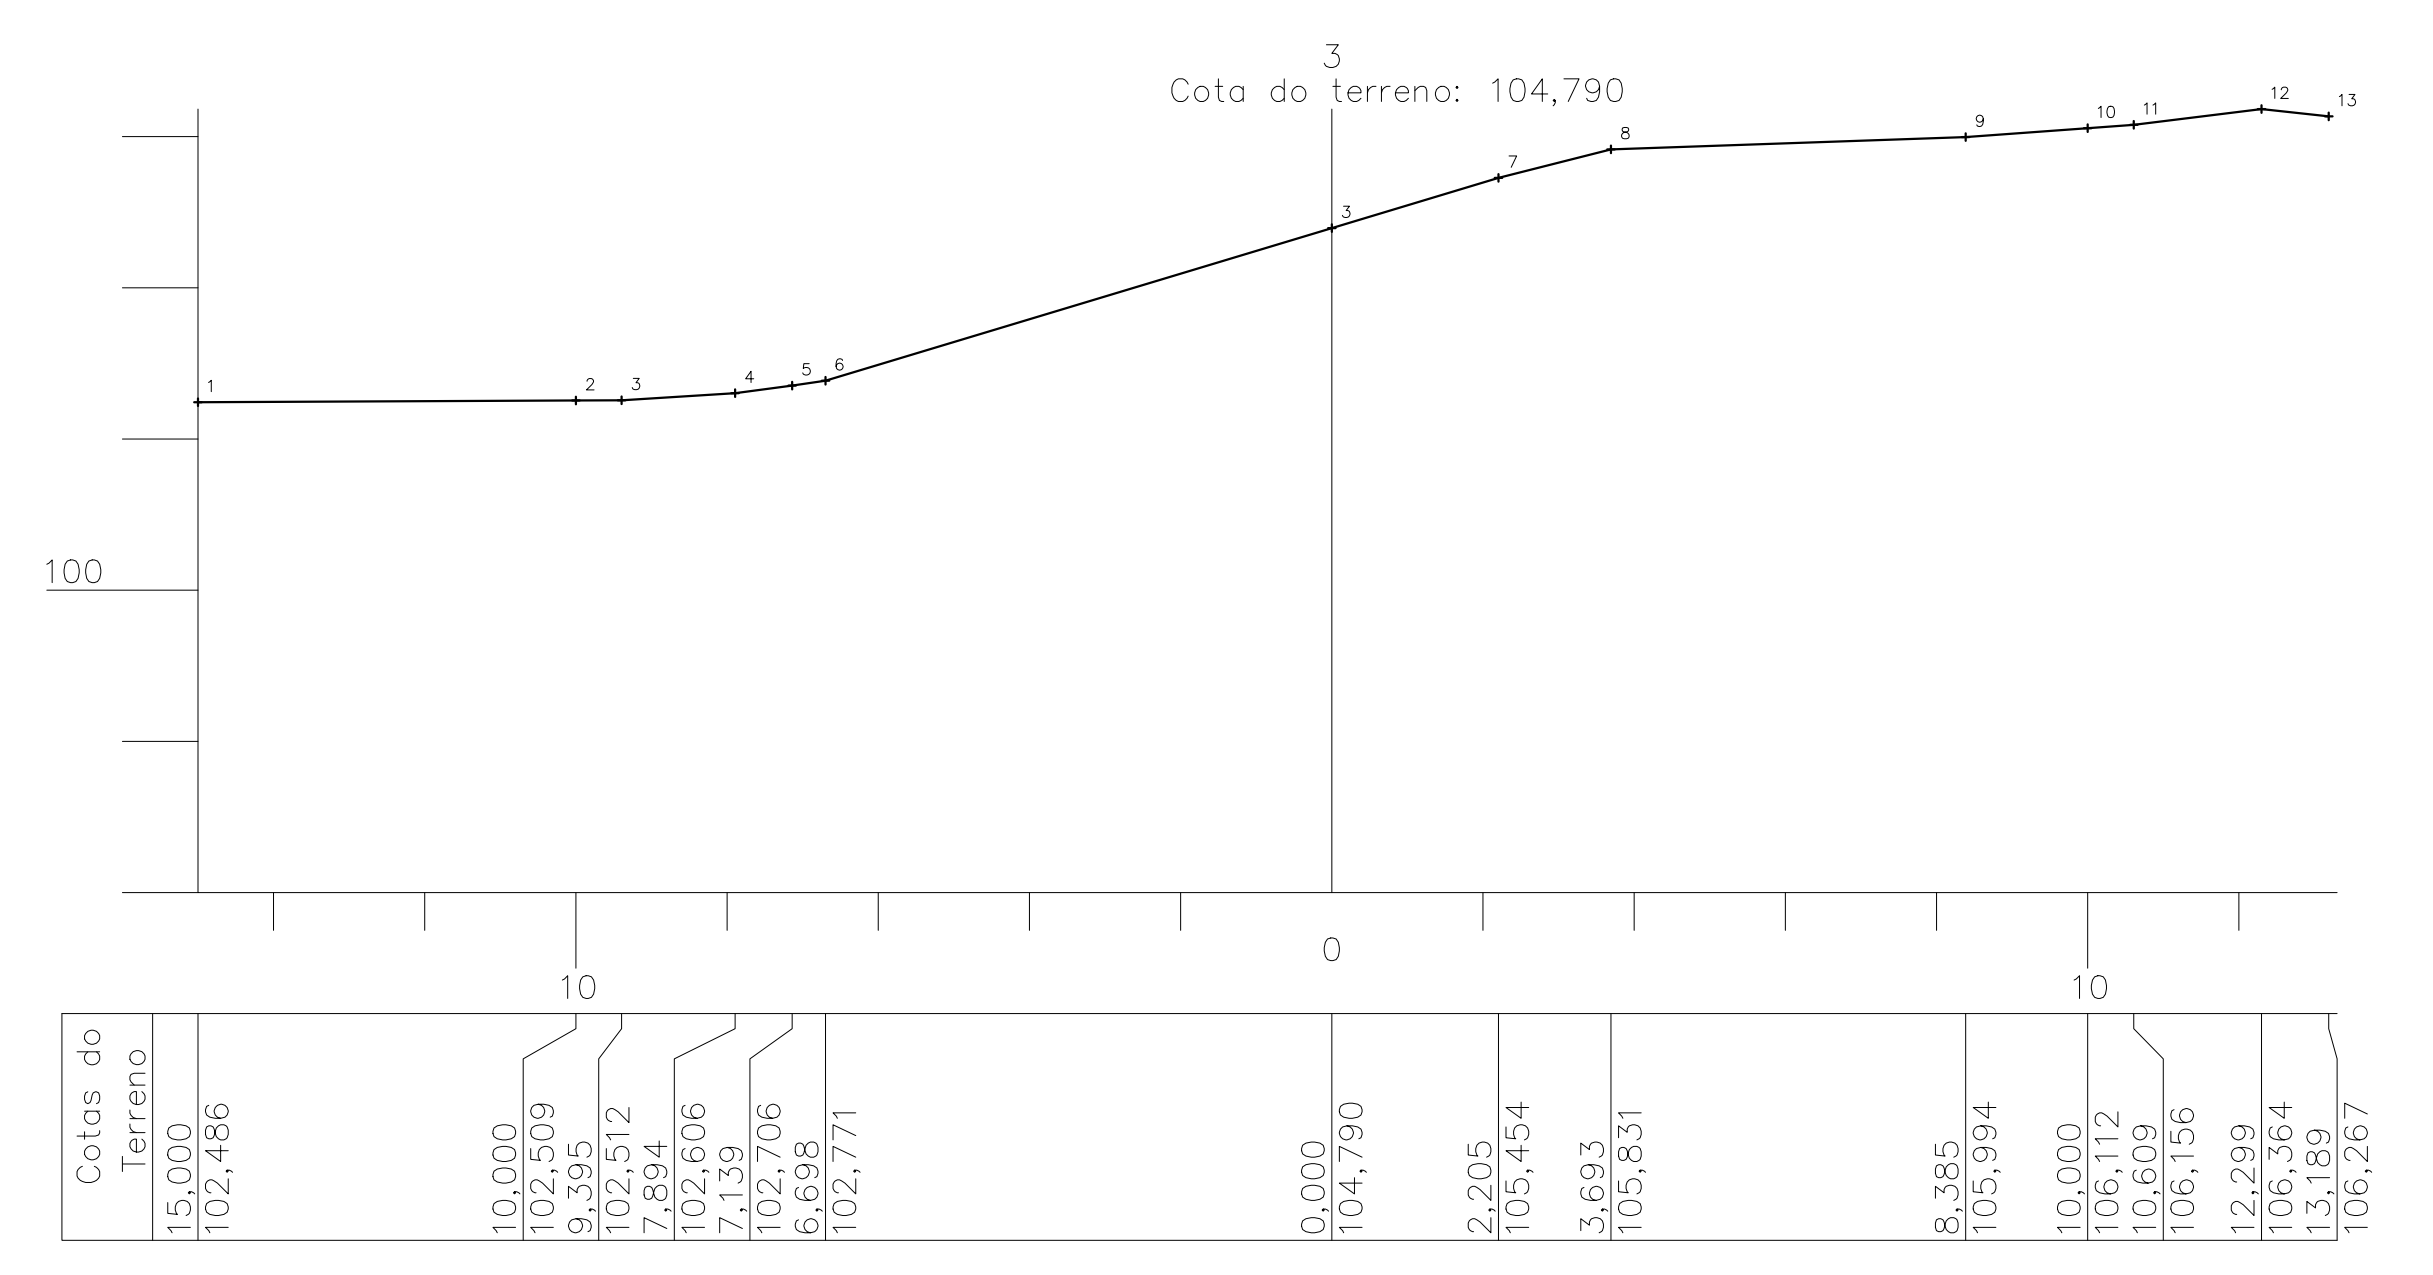


SESSAO 3
ESC.: H:200 V:200

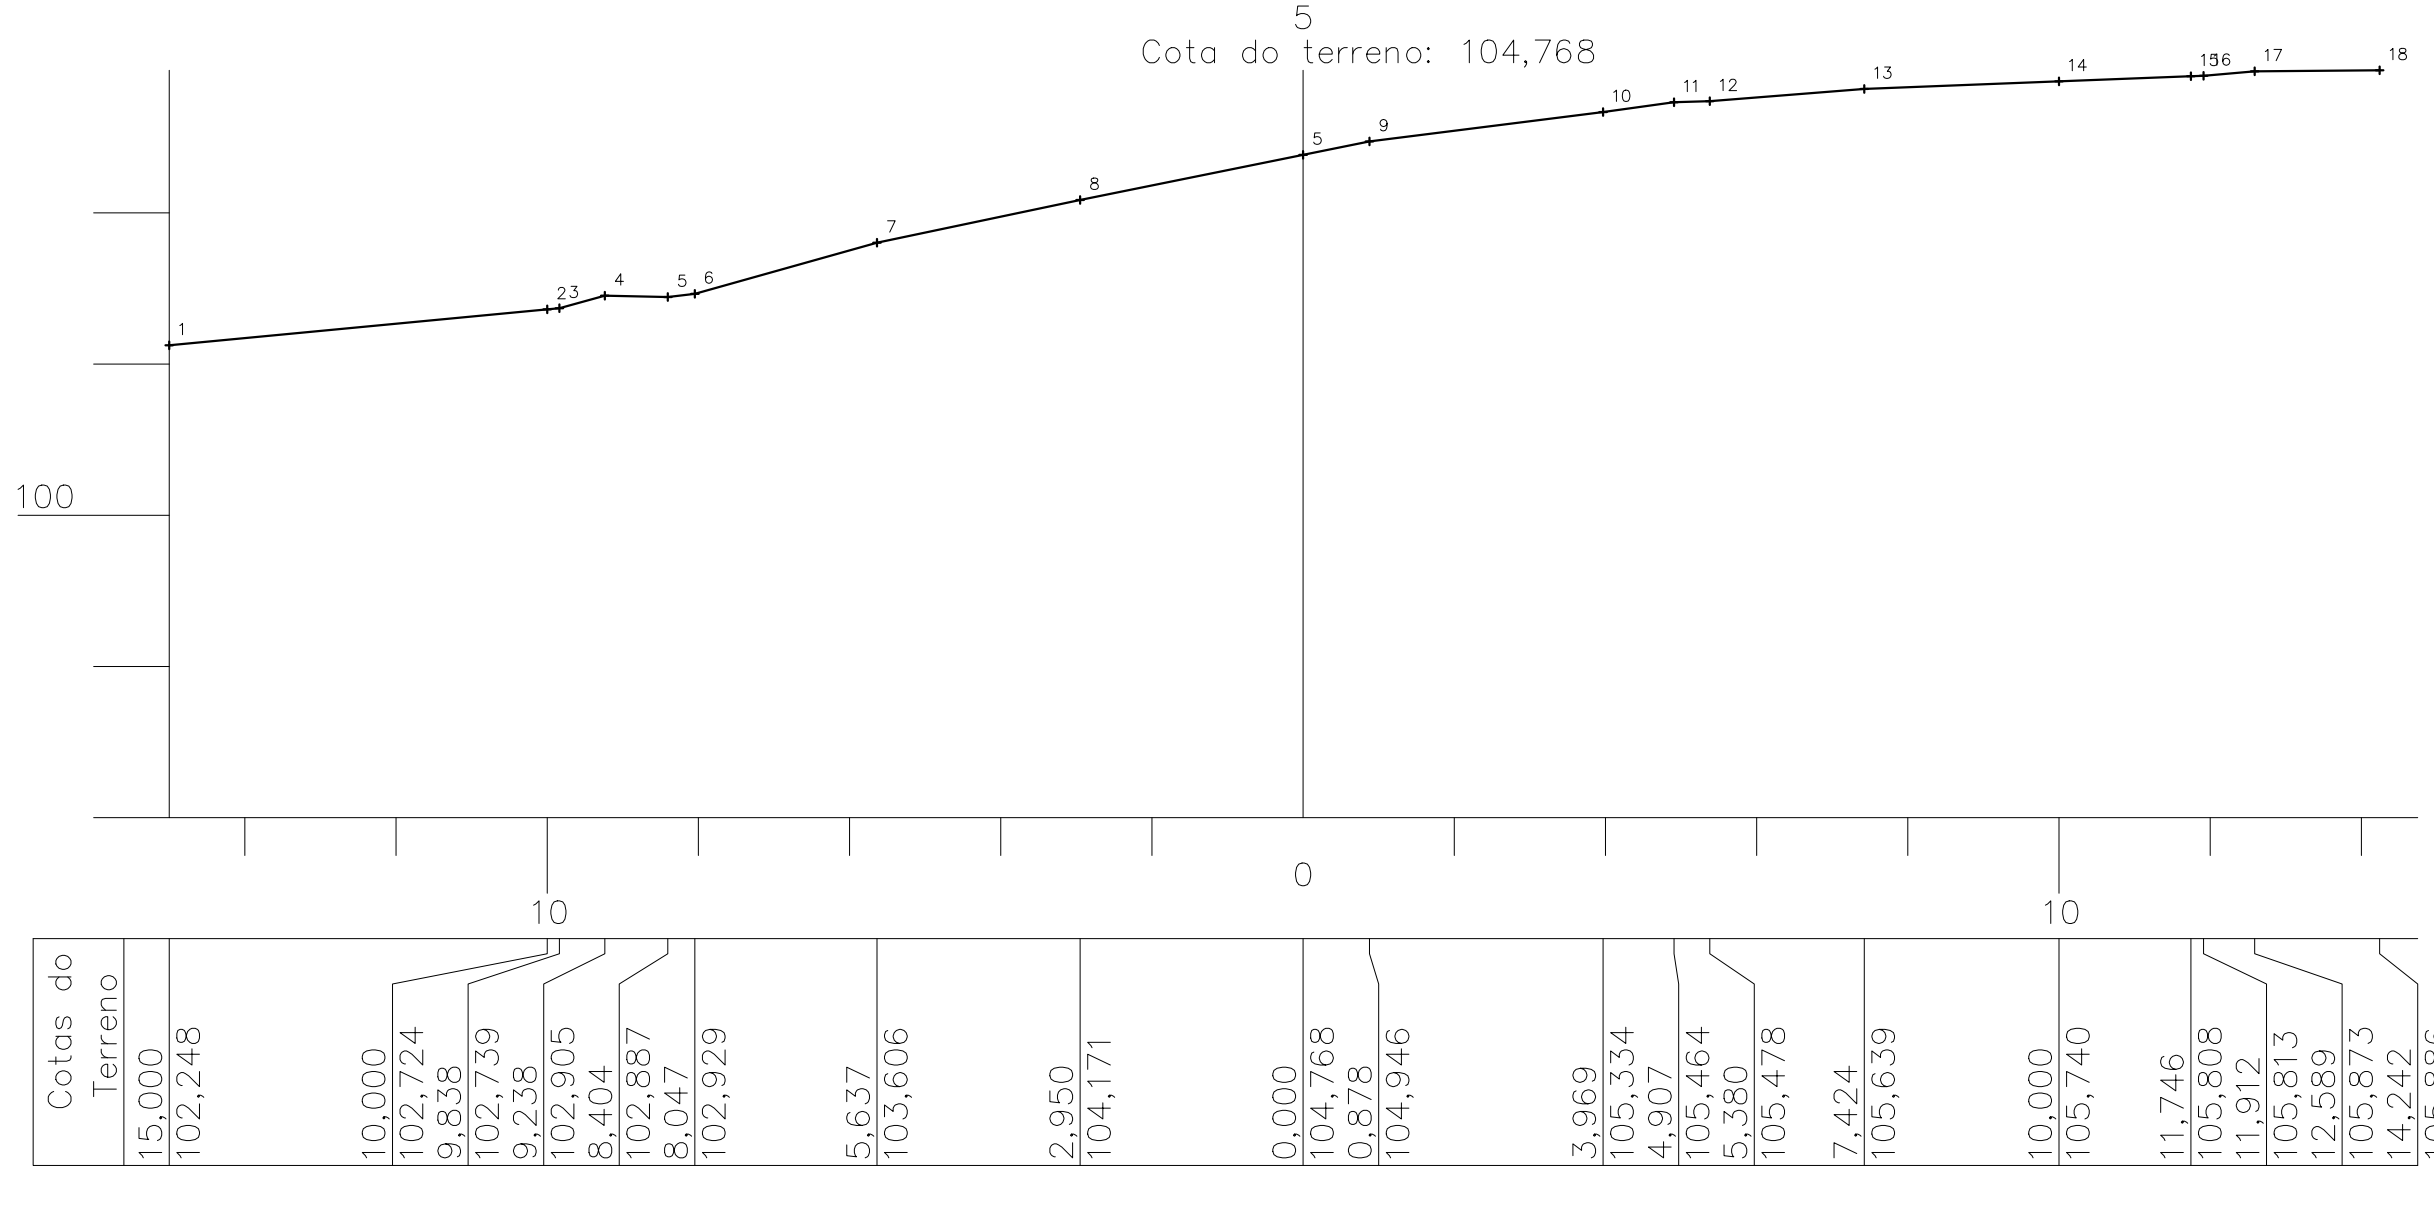

SESSAO 4
ESC.: H:200 V:200

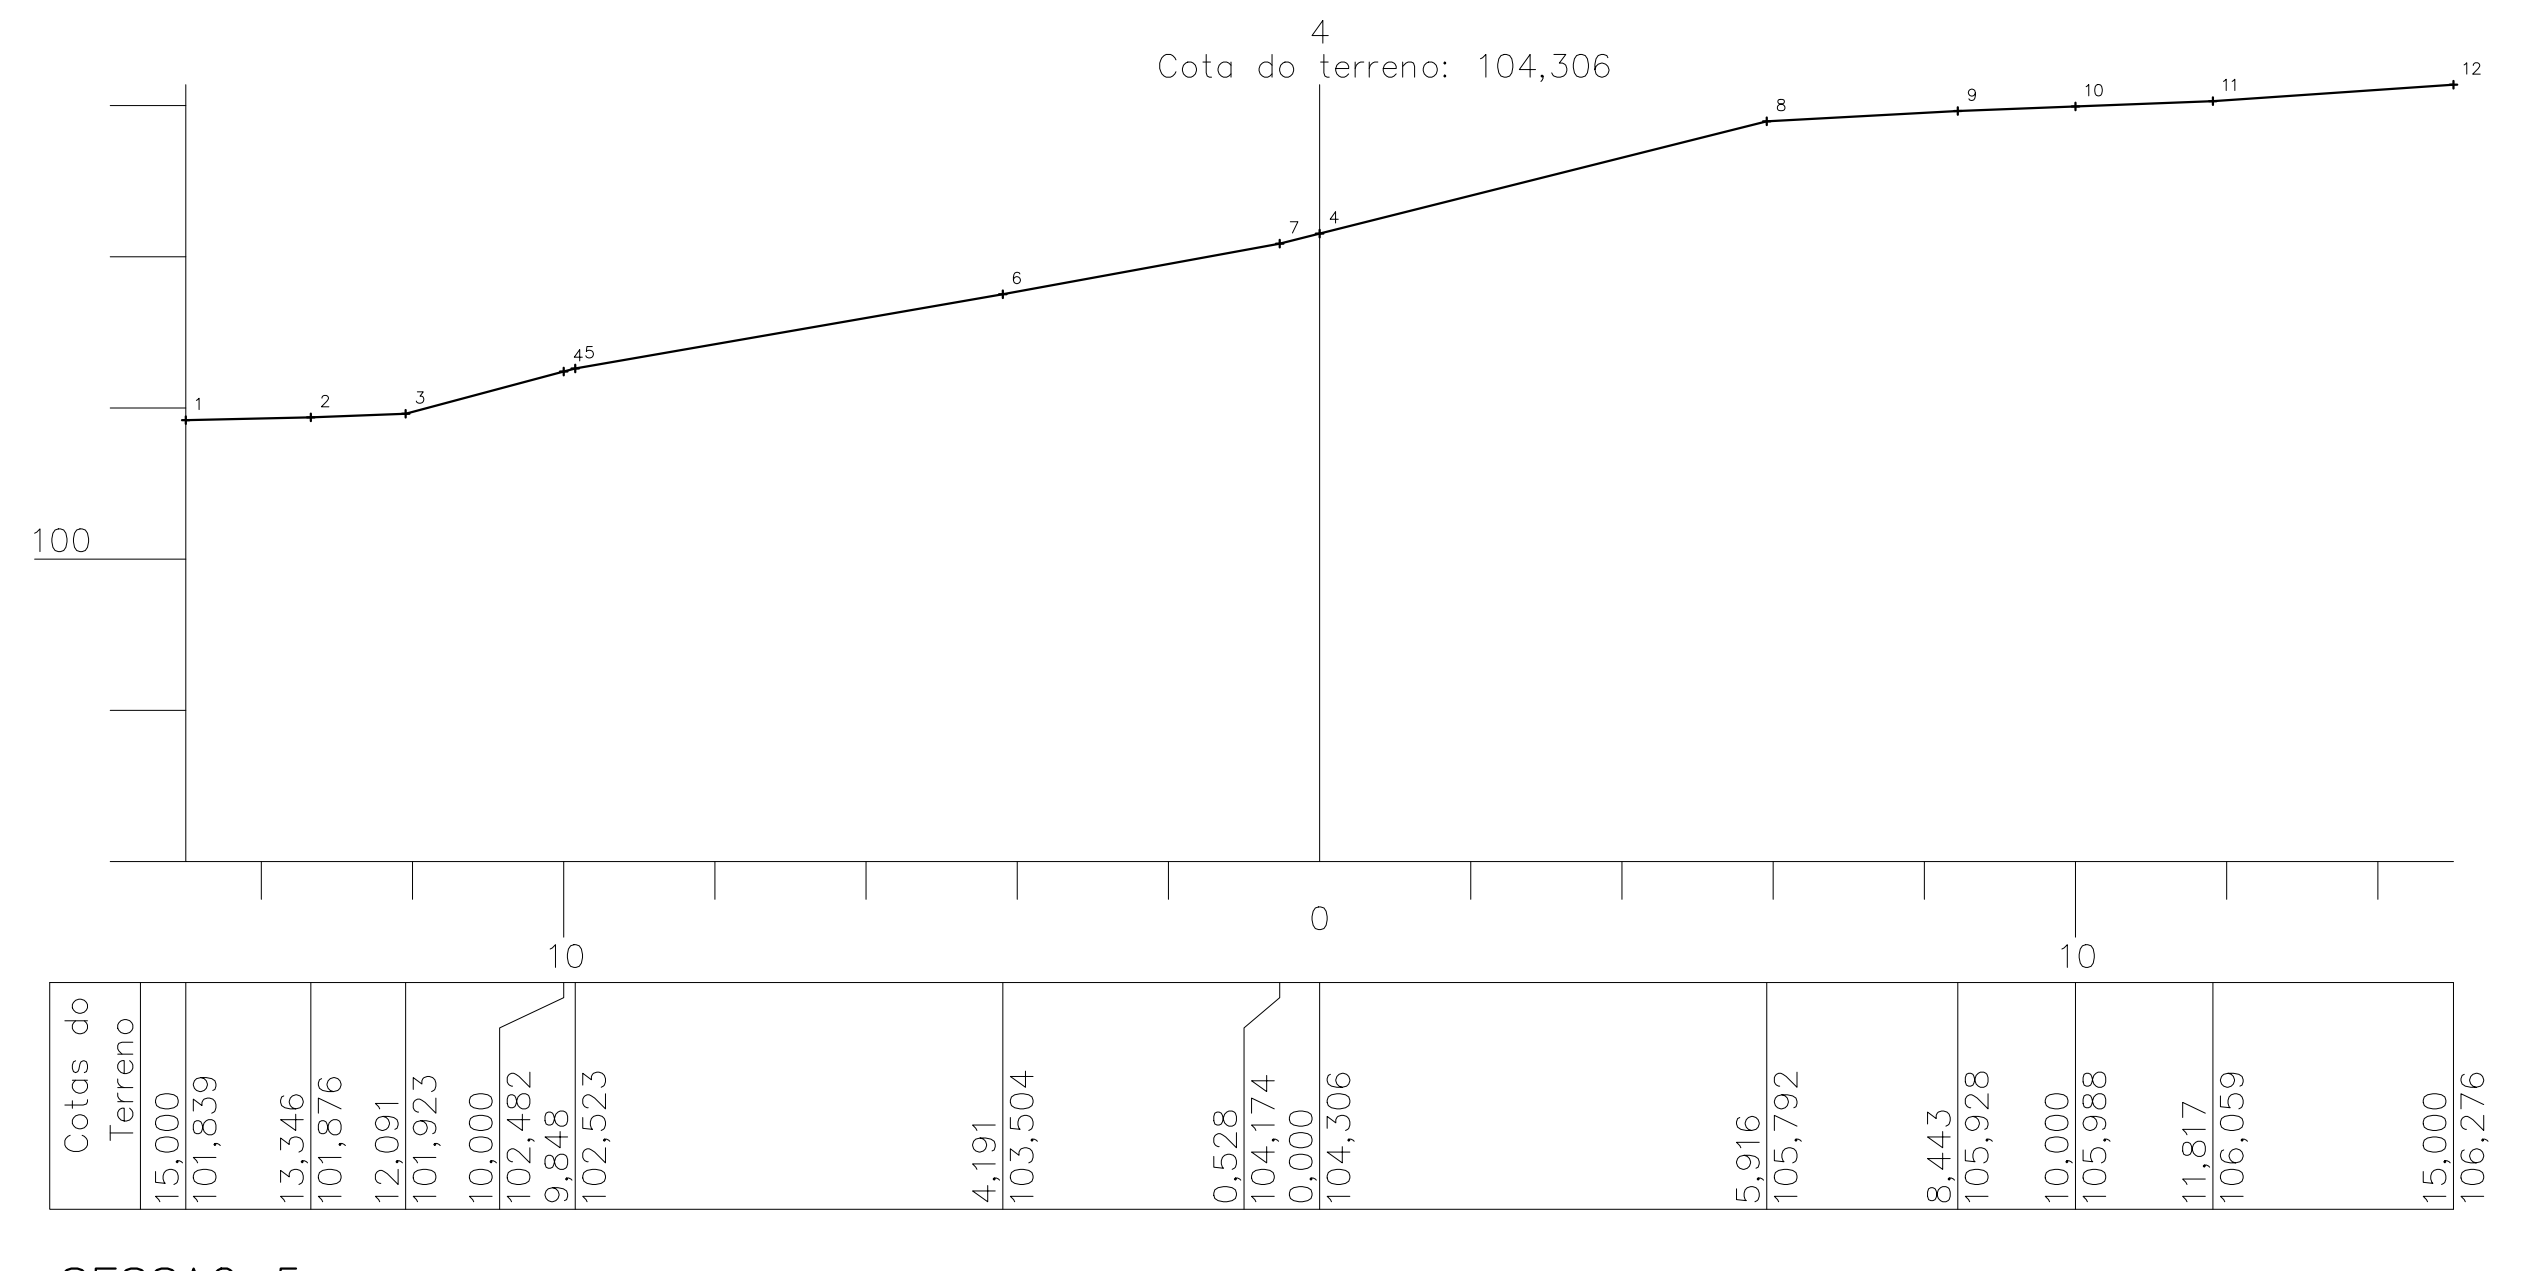

SESSAO 5
ESC.: H:200 V:200

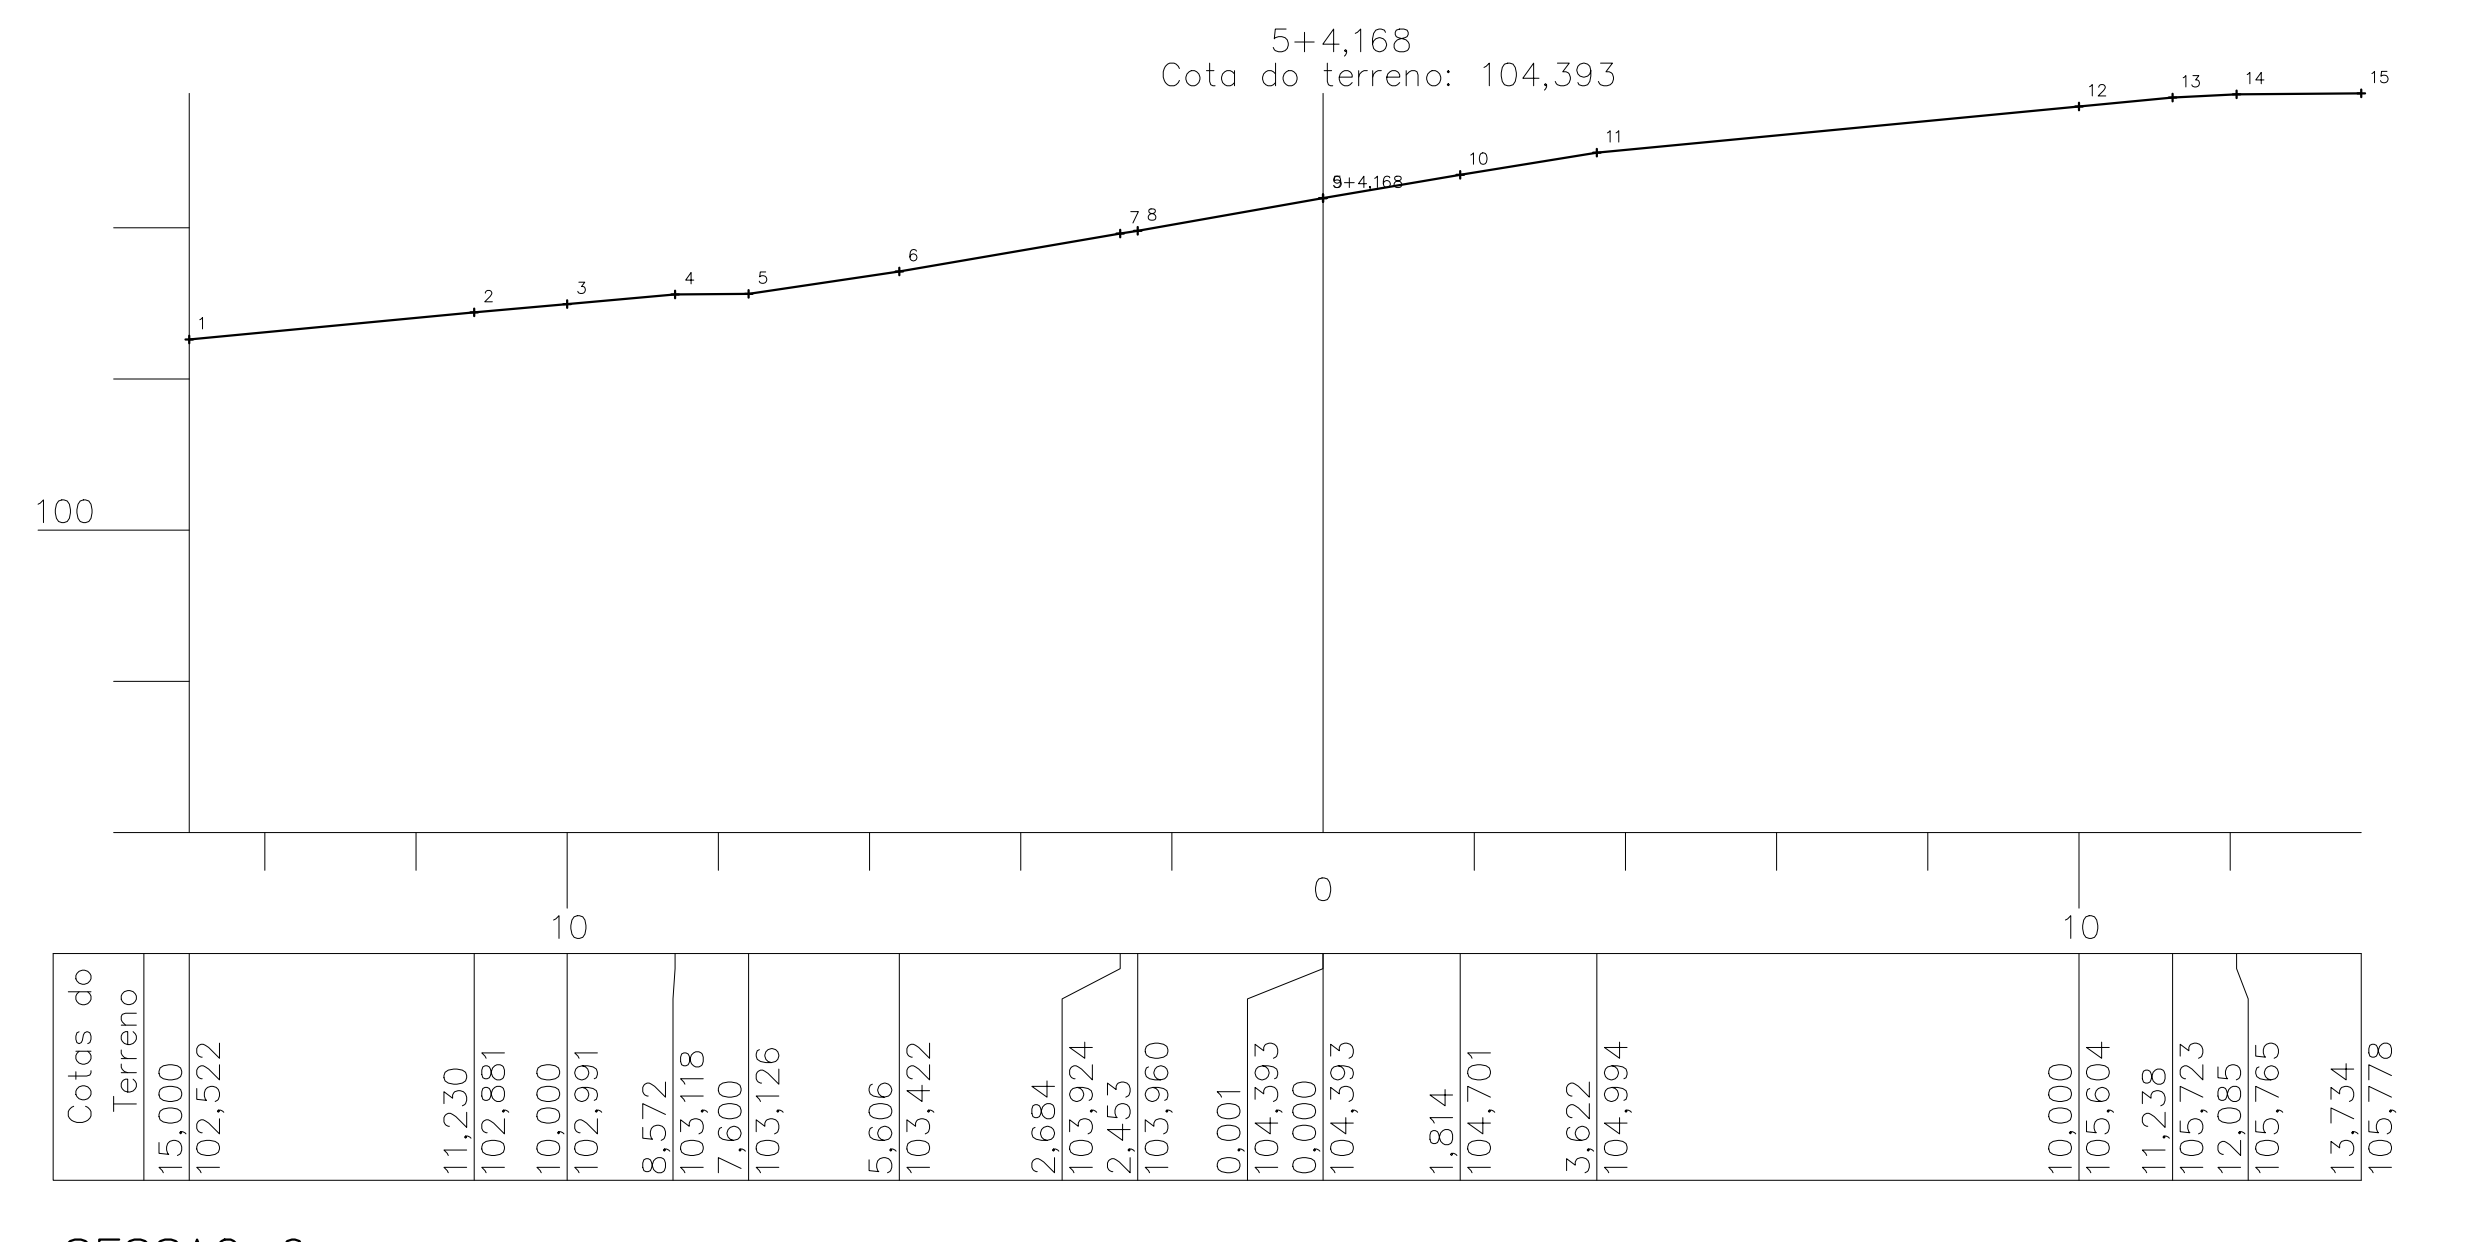

SESSAO 6
ESC.: H:200 V:200

REV.	DESCRIÇÃO	REVISÃO	DATA
REV_04	DESCRIÇÃO	REVISÃO	DATA
REV_03	DESCRIÇÃO	REVISÃO	DATA
REV_02	DESCRIÇÃO	REVISÃO	DATA
REV_01	DESCRIÇÃO	REVISÃO	DATA

PREFEITURA MUNICIPAL DE SIMÃO DIAS
 PROPRIETÁRIO
 RESP. TÉCNICO : IVO SANTANA LIMA - CREA 2710660270



PROJETO ARQUITETÔNICO

OBRA RUA FLORIANO PEIXOTO	ENDEREÇO RUA FLORIANO PEIXOTO - SAÍDA PARA PINHAO - ZONA URBANA
ASSUNTO PERFIL 1 E SECCOES	FOLHA 02/03
DESENHO ANA GRECIA	ESCALA(S) INDICADA
	DATA 20/08/2018