

QUADRO DE ESPÉCIES					
REF	Nome Científico	Nome Popular	Porte	Qtd.	Representação
EXTRATO HERBÁCEO					
01	<i>Delonix regia</i>	Flamboyant	H=9.00m	9 un	
02	<i>Cassia fistula</i>	Chuva de Ouro	H=6.00m	10 un	
03	<i>Tabebuia chrysothricha</i>	Ipê amarelo	H=10.00m	9 un	
04	<i>Zoysia tenuifolia "Esmerald"</i>	Grama Esmeralda	30cm	507,30 m²	
05	<i>Dracena marginata Tricolor</i>	Dracena Tricolor	30 cm	42 un	
06	<i>Plumbago capensis</i>	Bela emila	0,3 - 0,6 m	22 un	
07	<i>Plumeria rubra</i>	Jasmin Manga	4,7 - 6 m	4 un	
08	<i>Rostonea olaracea</i>	Palmeira Imperial	H=1,0 m	5 un	
09	<i>Isora coccinea</i>	Mini Ixora Vermelha	0,3 - 0,6 m	60 un	
10	<i>Allamanda cathartica</i>	Alamanda Vermelha	0,3 - 0,6 m	10 un	
11	<i>Duranta erecta aurea</i>	Pingo de Ouro	0,3 - 0,6 m	40 un	
12		Seixos Brancos		8,18 m²	
13					

QUADRO DE ÁREAS

ÁREA TERRENO - conteiro	3.543,55 m²
ÁREA PERMEÁVEL	760,40 m²


QUADRO GERAL PAVIMENTAÇÃO

GERAL		
SÍMBOLO	NOME	ÁREA/QNT
	MEIO-FIO	2094,71m
	CICLOVIA	603,07 m²
	PISO TÁTIL DE ALERTA	44,33 m²
	PISO TÁTIL DIRECIONAL	143,31 m²
	PASSEIO - espessura 6cm	1.768,11m²
	SEXTAVADO	169,28 m²
	BANCO MADEIRA - 2 LUGARES	10
	BANCO DE CONCRETO CIRCULAR	02
	BANCO DE CONCRETO RETANGULAR	02
	LIXEIRA	09
	BANCO E MESA DE CONCRETO	02
	PLACA DE SINALIZAÇÃO LOGRADOURO	02

LEGENDA

- Conservar
- Demolir
- Construir

REV.	DESCRIÇÃO	REVISÃO	DATA
REV_04	DESCRIÇÃO		DATA
REV_03	DESCRIÇÃO		DATA
REV_02	DESCRIÇÃO		DATA
REV_01	DESCRIÇÃO		DATA
Nº REVISÃO	DESCRIÇÃO	REVISADO POR	DATA

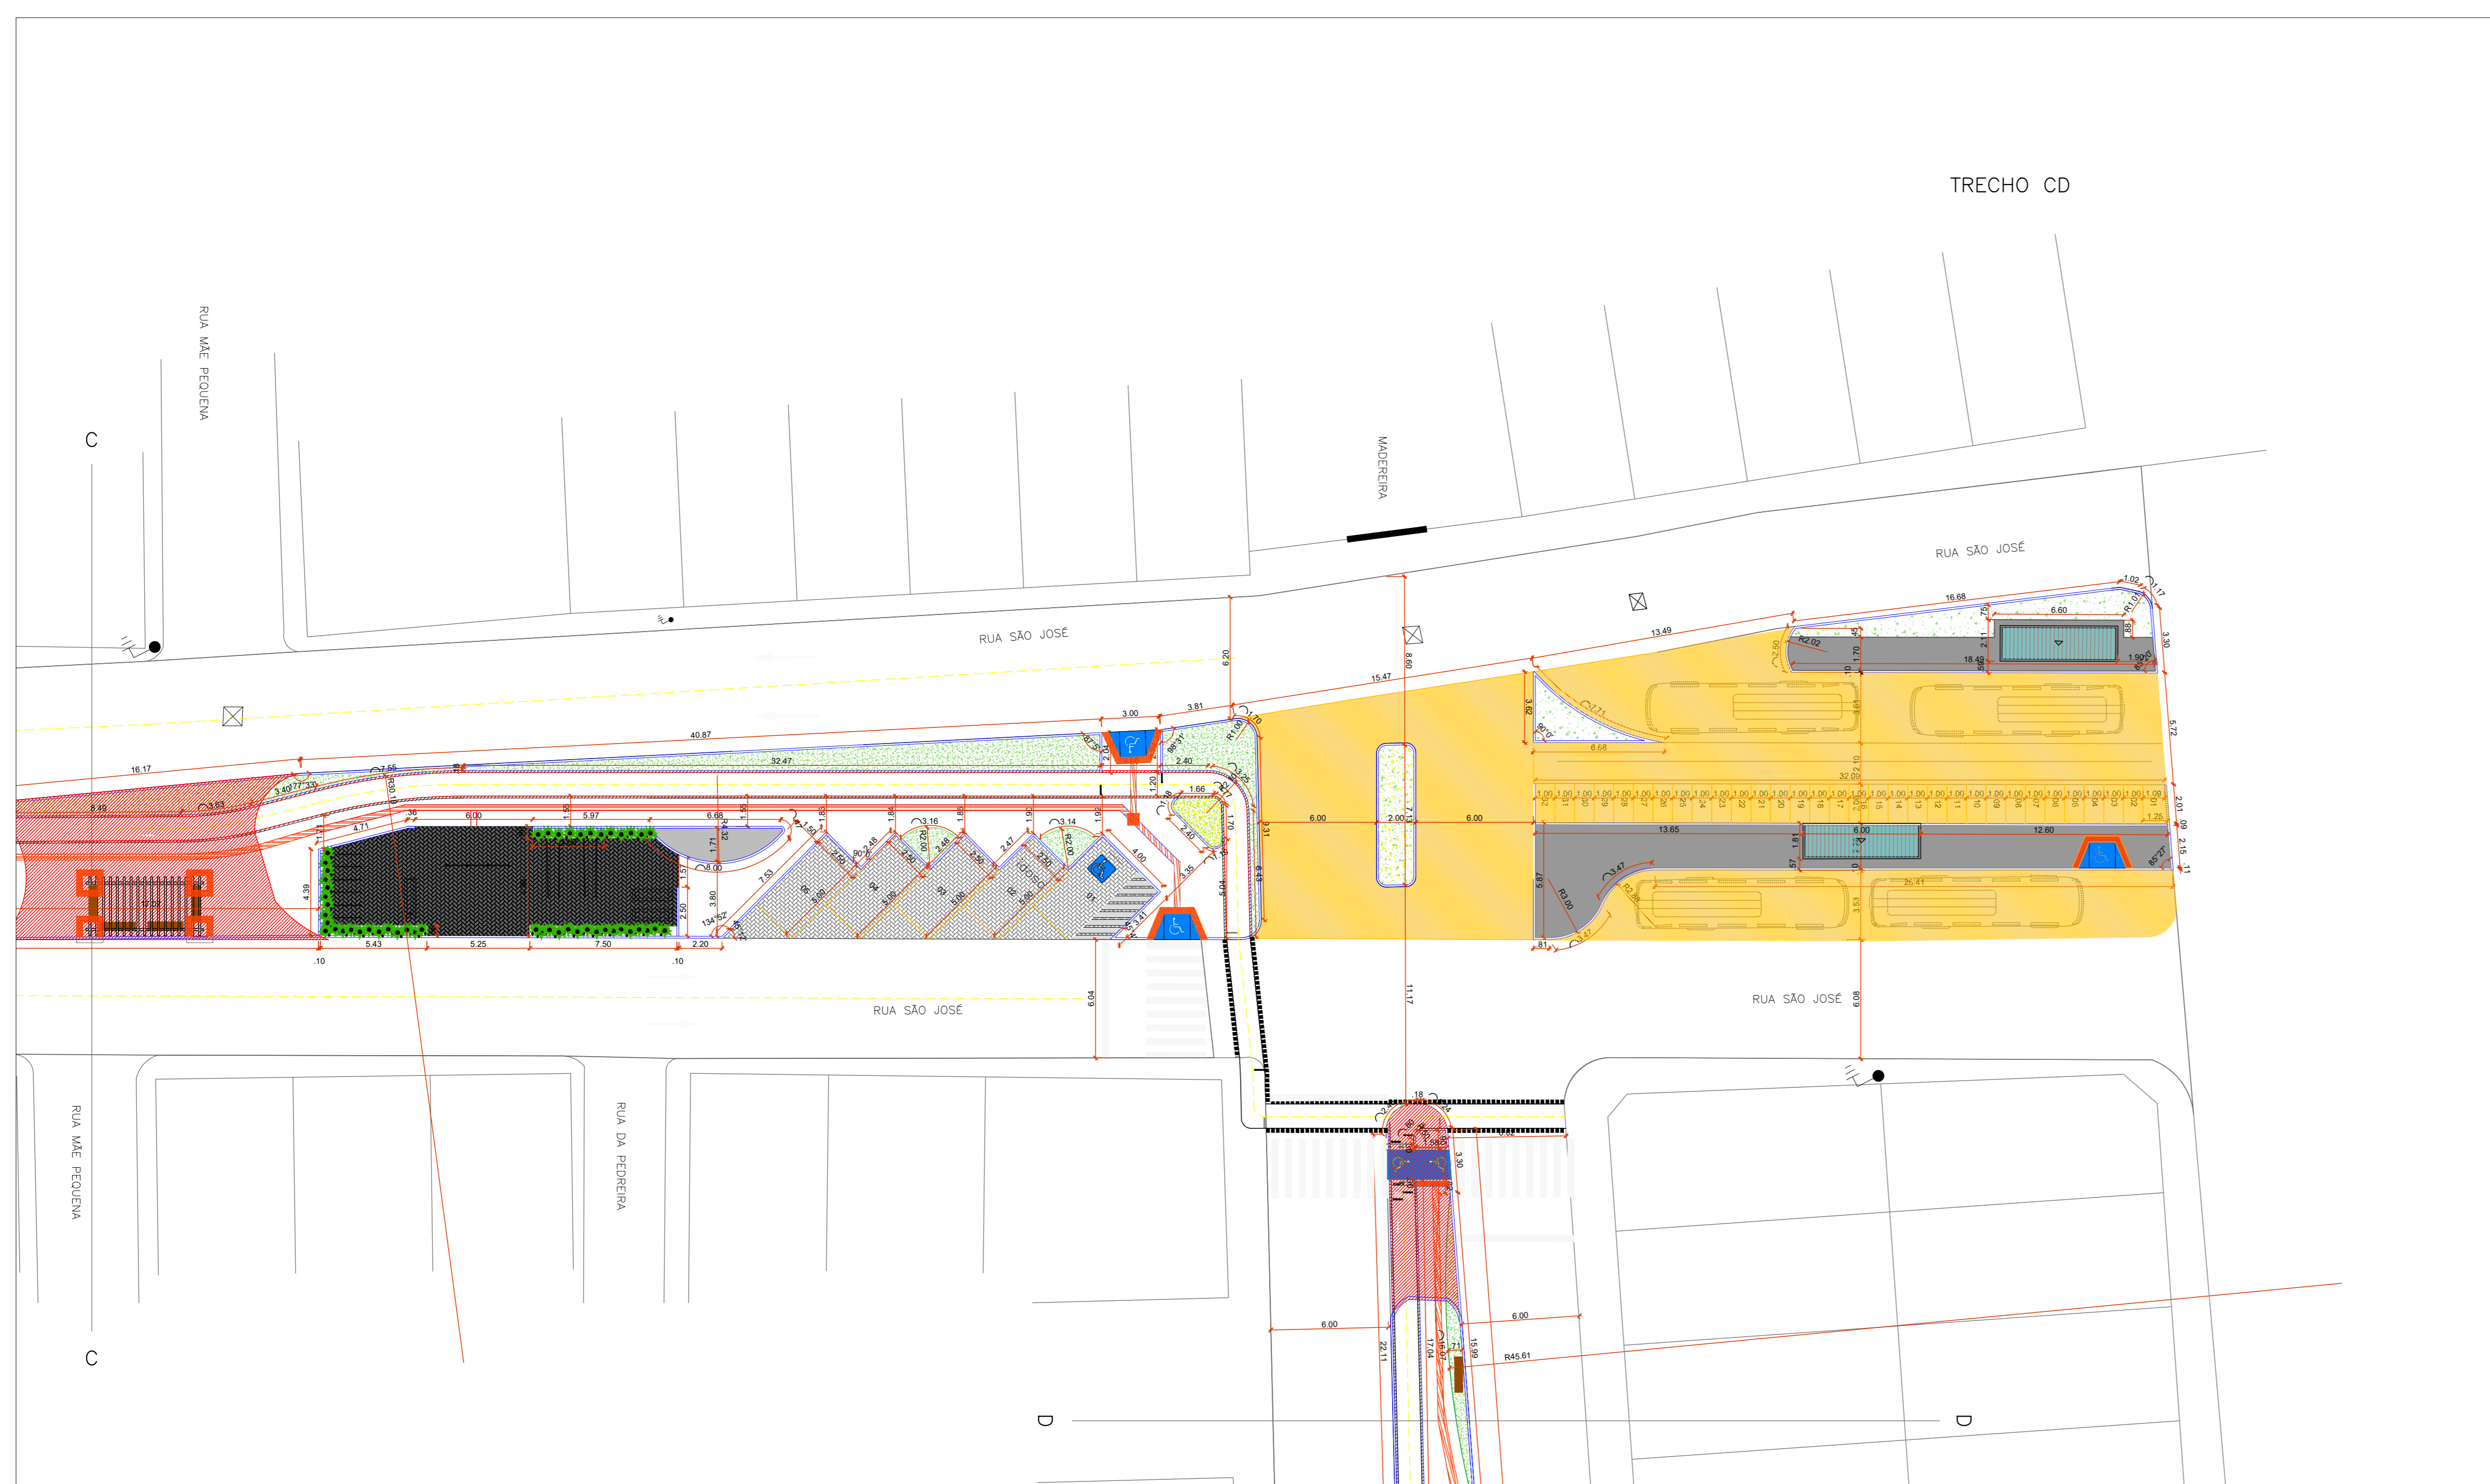

PREFEITURA MUNICIPAL DE SIMÃO DIAS
 PROPRIETÁRIO
 RESP. TÉCNICO : IVO SANTANA LIMA - CREA 2710660270



PROJETO ARQUITETÔNICO

OBRA	RUA SÃO JOSÉ E JOSINO BARBOSA	ENDEREÇO	RUA SÃO JOSÉ E JOSINO BARBOSA - ZONA URBANA
ASSUNTO	PLANTA EXECUTIVA E PLANTA HUMANIZADA	FOLHA	04/06
DESENHO	CLARISSA MAA	ESCALA(S)	1/250
		DATA	JANEIRO/2018

CONFIGURAÇÃO	CDM	ESP.
1	7	0,60
2	7	0,20
3	7	0,40
4	7	0,50
5	7	0,80
6	7	1,00
7	7	0,30
8	7	0,10
9	7	0,05
DESMARCO		0,20